




L6
A62-SV006

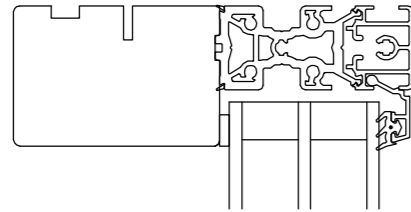


L27
A62-SD008

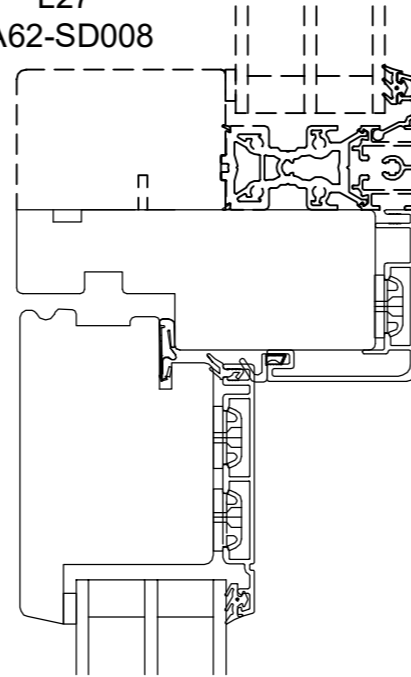


L7
A62-SD009

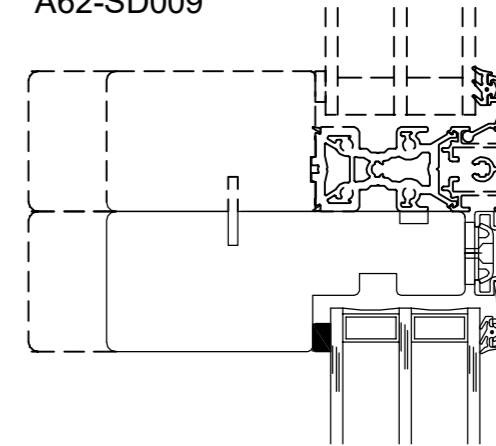



L28
A62-SV006

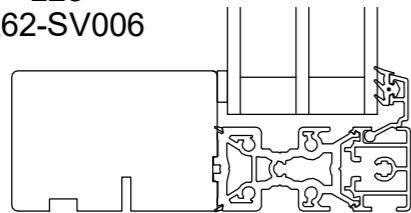

V27
A62-SV006

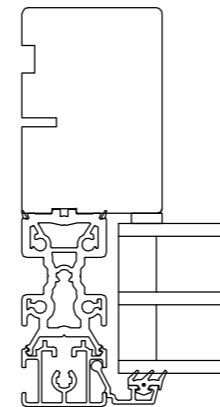

V26
A62-SD037

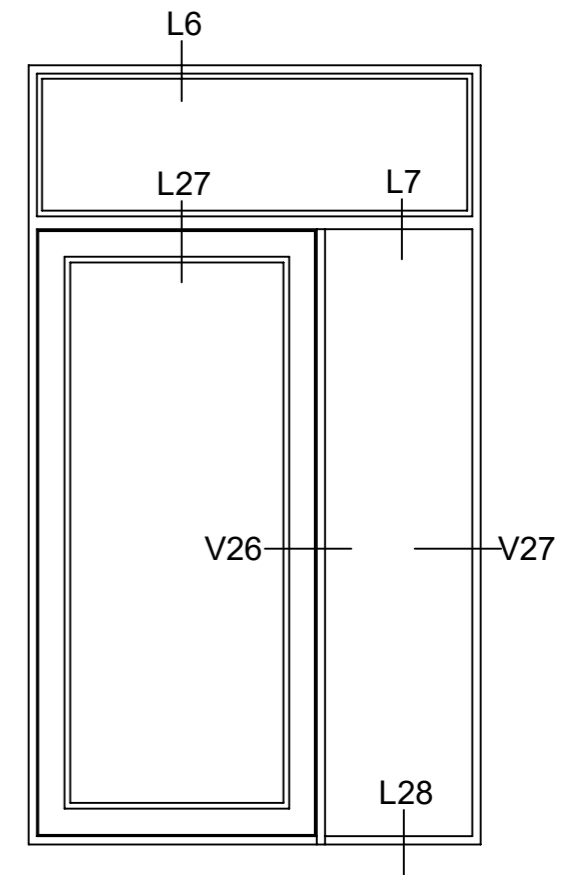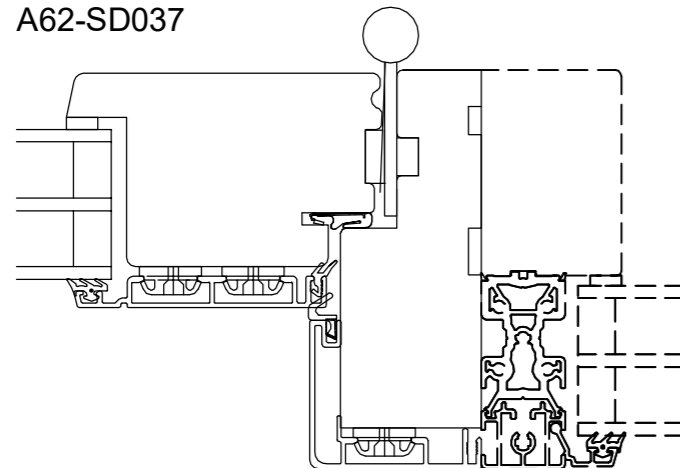

Fabriksvej 4
6973 Ørnhøj
Tlf 97 38 45 00
Tilbud@dana-vinduer.dk
www.dana-vinduer.dk



Facadevinduer og -døre i fyrretræ, træ/alu, mahogni og eg

DANA LINE +

DATO:	SIGN:
29-11-16	GSC
05-01-17	GSC
09-01-18	GSC

MÅL:
1:10

TEGNINGSNUMMER:
**INDADGÅENDE
DØRE 12**

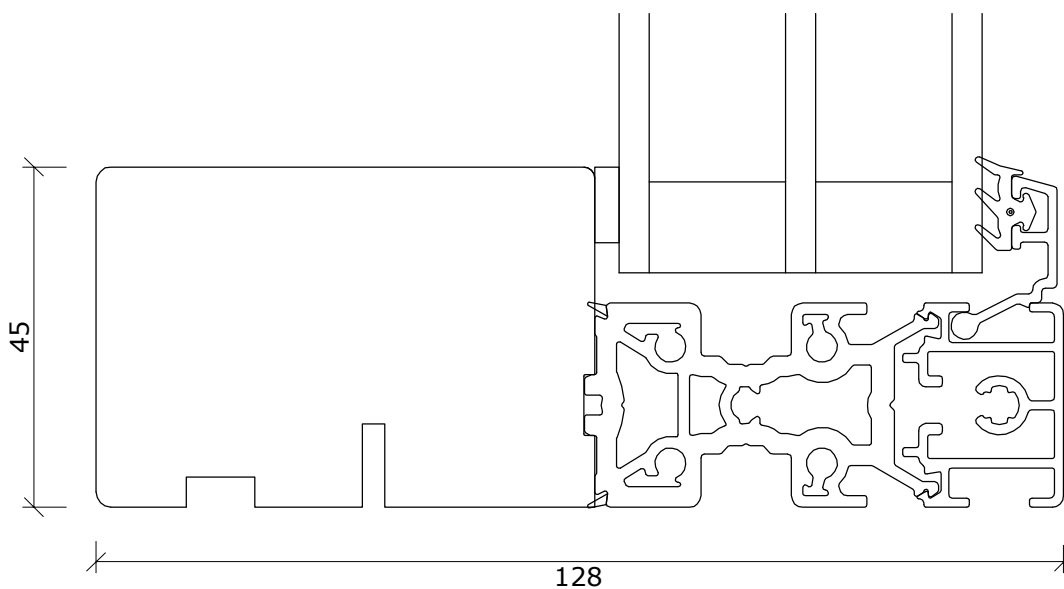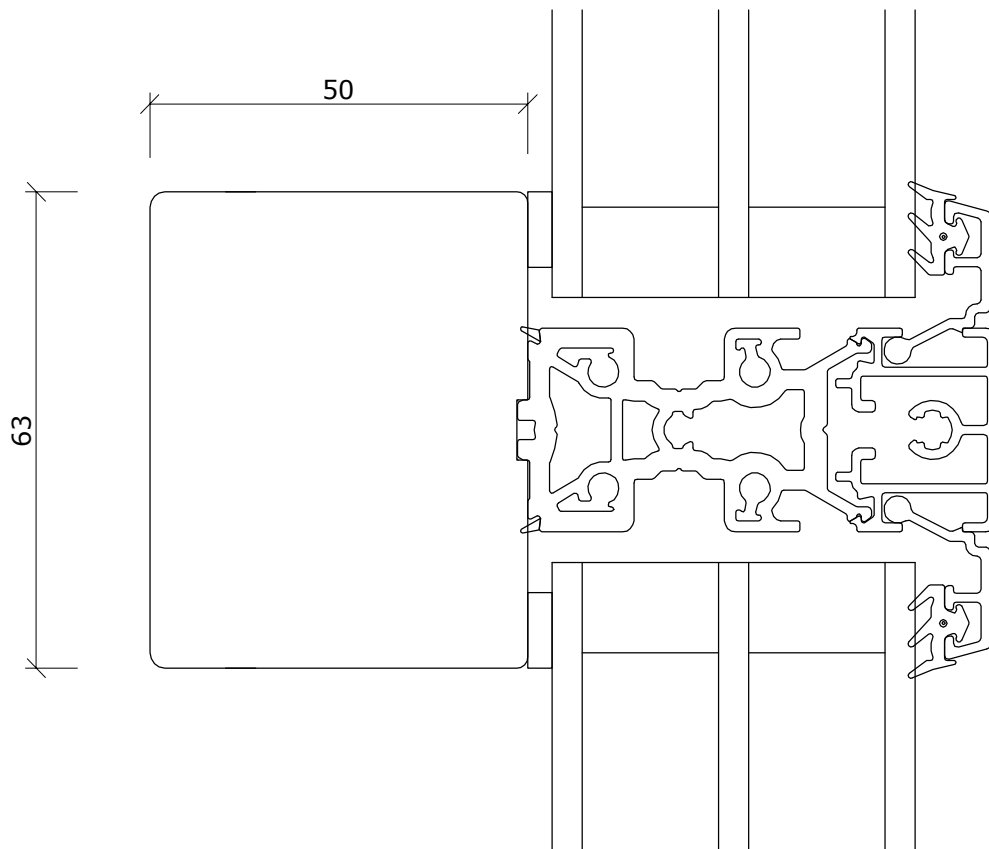


Fabriksvej 4
 6973 Ørnhøj
 Tlf 97 38 45 00
 Tilbud@dana-vinduer.dk
 www.dana-vinduer.dk

Snit i bundkarm og vandret post fast glas/fast glas

DATO:	SIGN:	MÅL:	TEGNINGSNUMMER:
23.08.2013	GSC	1:1	A62-Sv006

Facadevinduer og -døre i fyrretræ, træ/alu, mahogni og eg

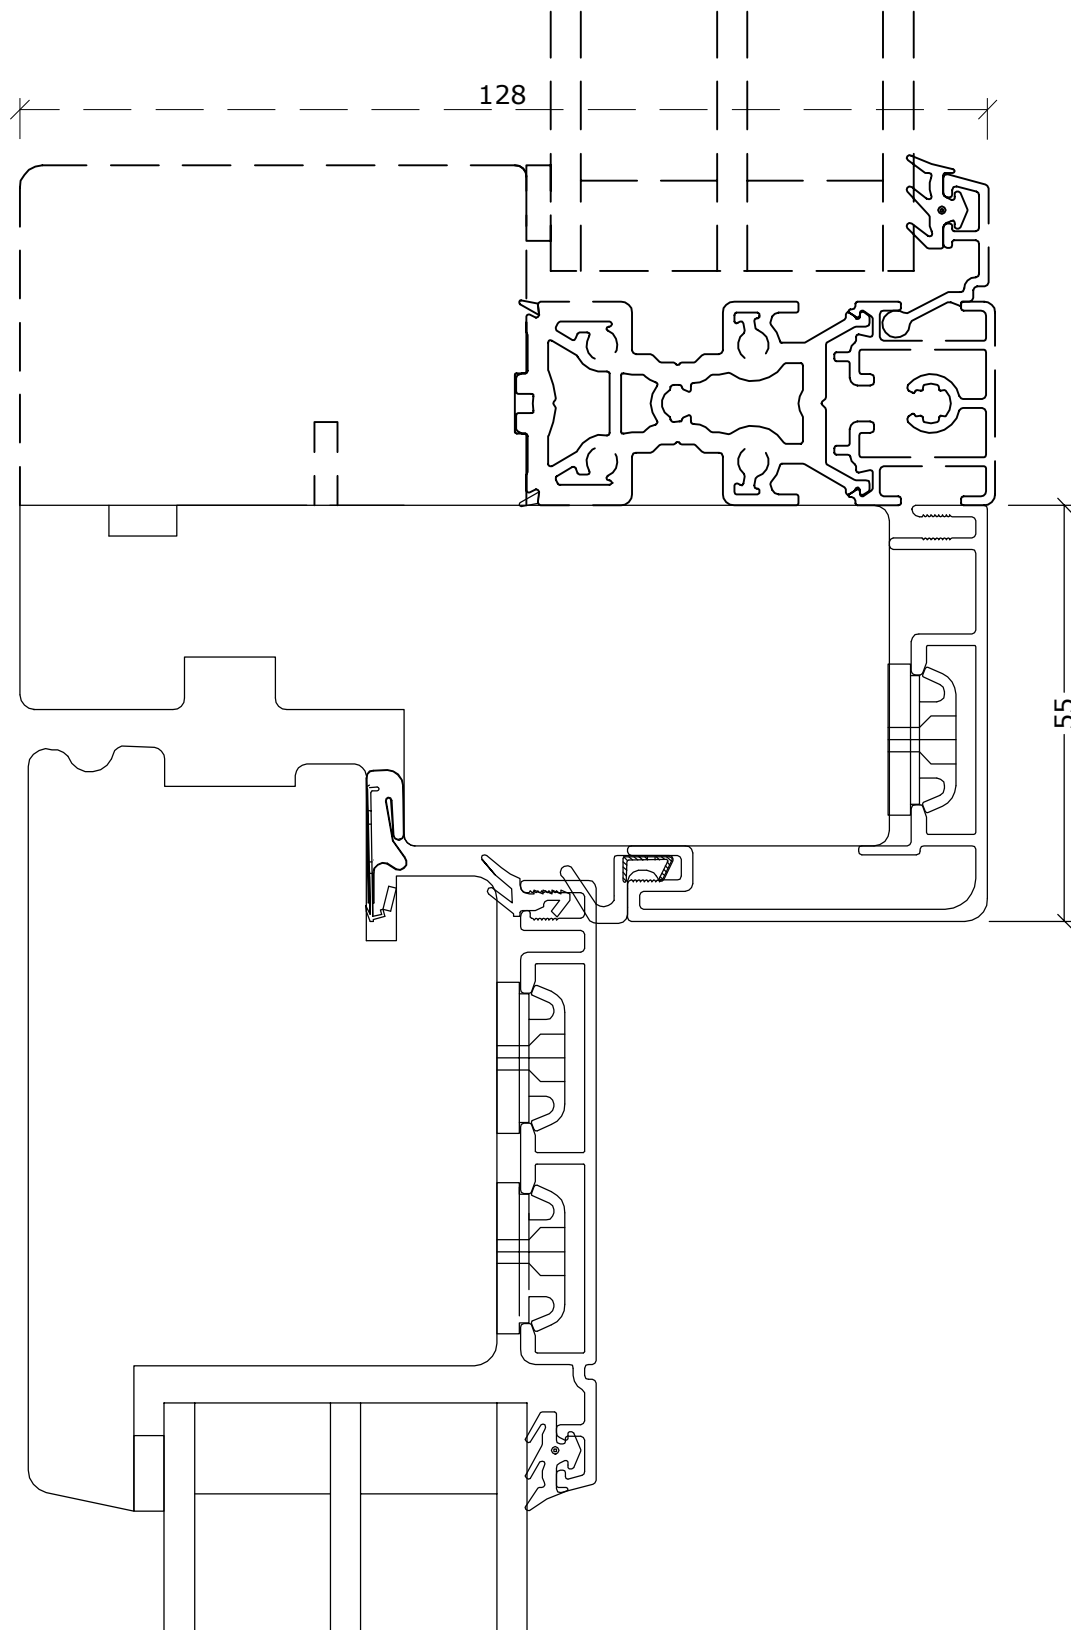

Fabriksvej 4
 6973 Ørnhøj
 Tlf 97 38 45 00
 Tilbud@dana-vinduer.dk
 www.dana-vinduer.dk


Snit i overkarm dørramme/overparti indadgående frontline

DATO:	SIGN:	MÅL:	TEGNINGSNUMMER:
05-01-17	GSC		

1:1

A62-SD008

Facadevinduer og -døre i fyrretræ, træ/alu, mahogni og eg

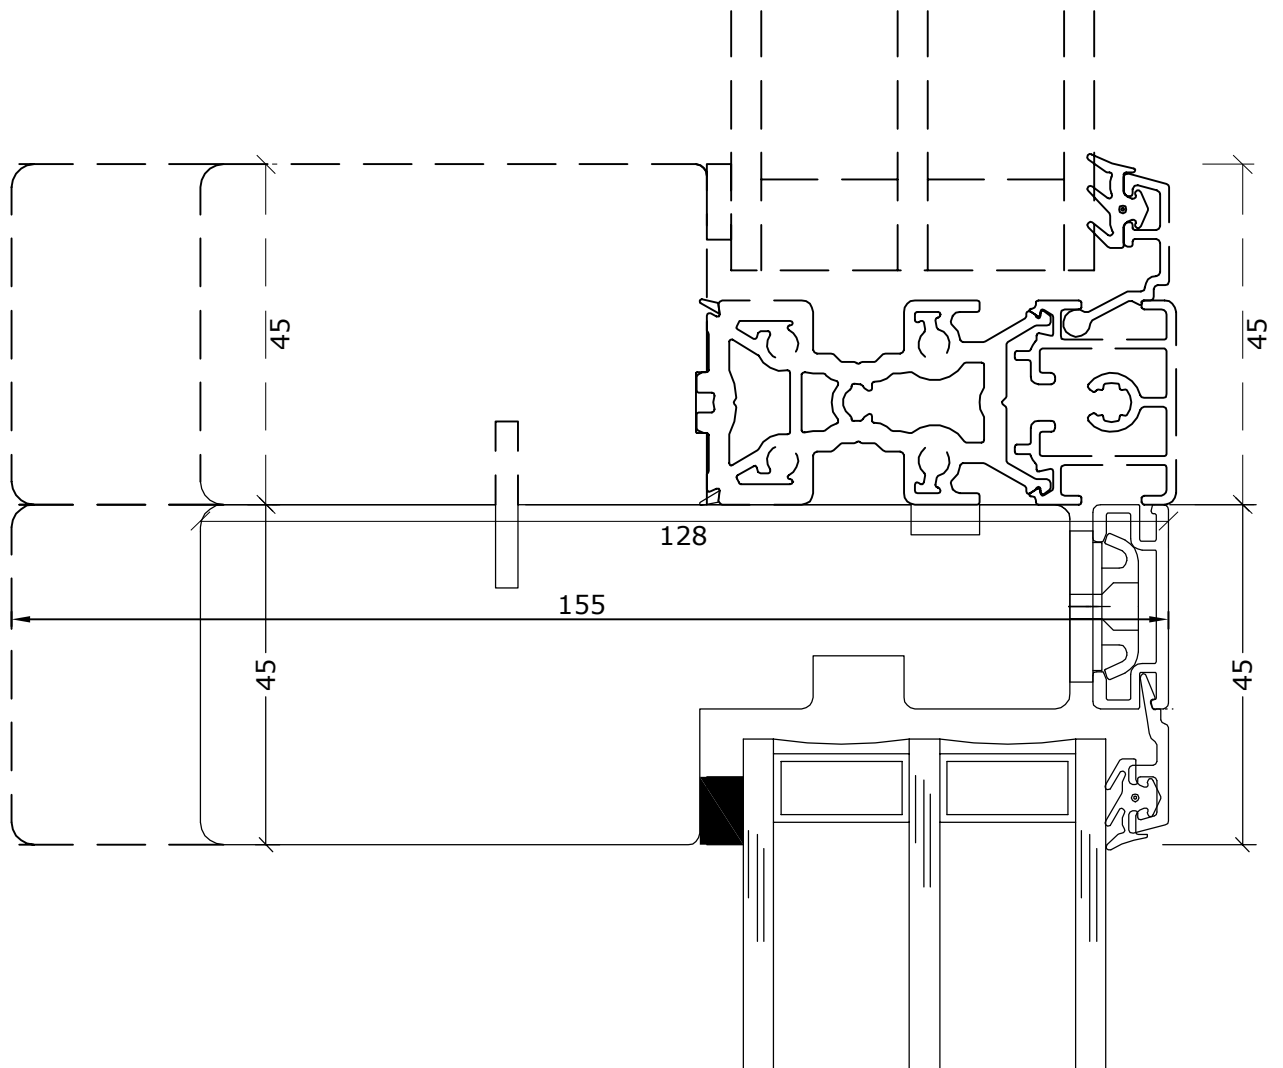

Fabriksvej 4
6973 Ørnhøj
Tlf 97 38 45 00
Tilbud@dana-vinduer.dk
www.dana-vinduer.dk


Facadevinduer og -døre i fyrretræ, træ/alu, mahogni og eg

Snit i overkarm - overparti faste karme

DATO:	SIGN:	MÅL:	TEGNINGSNUMMER:
05-01-17	GSC	1:1	AF-SD009

1:1

AF-SD009

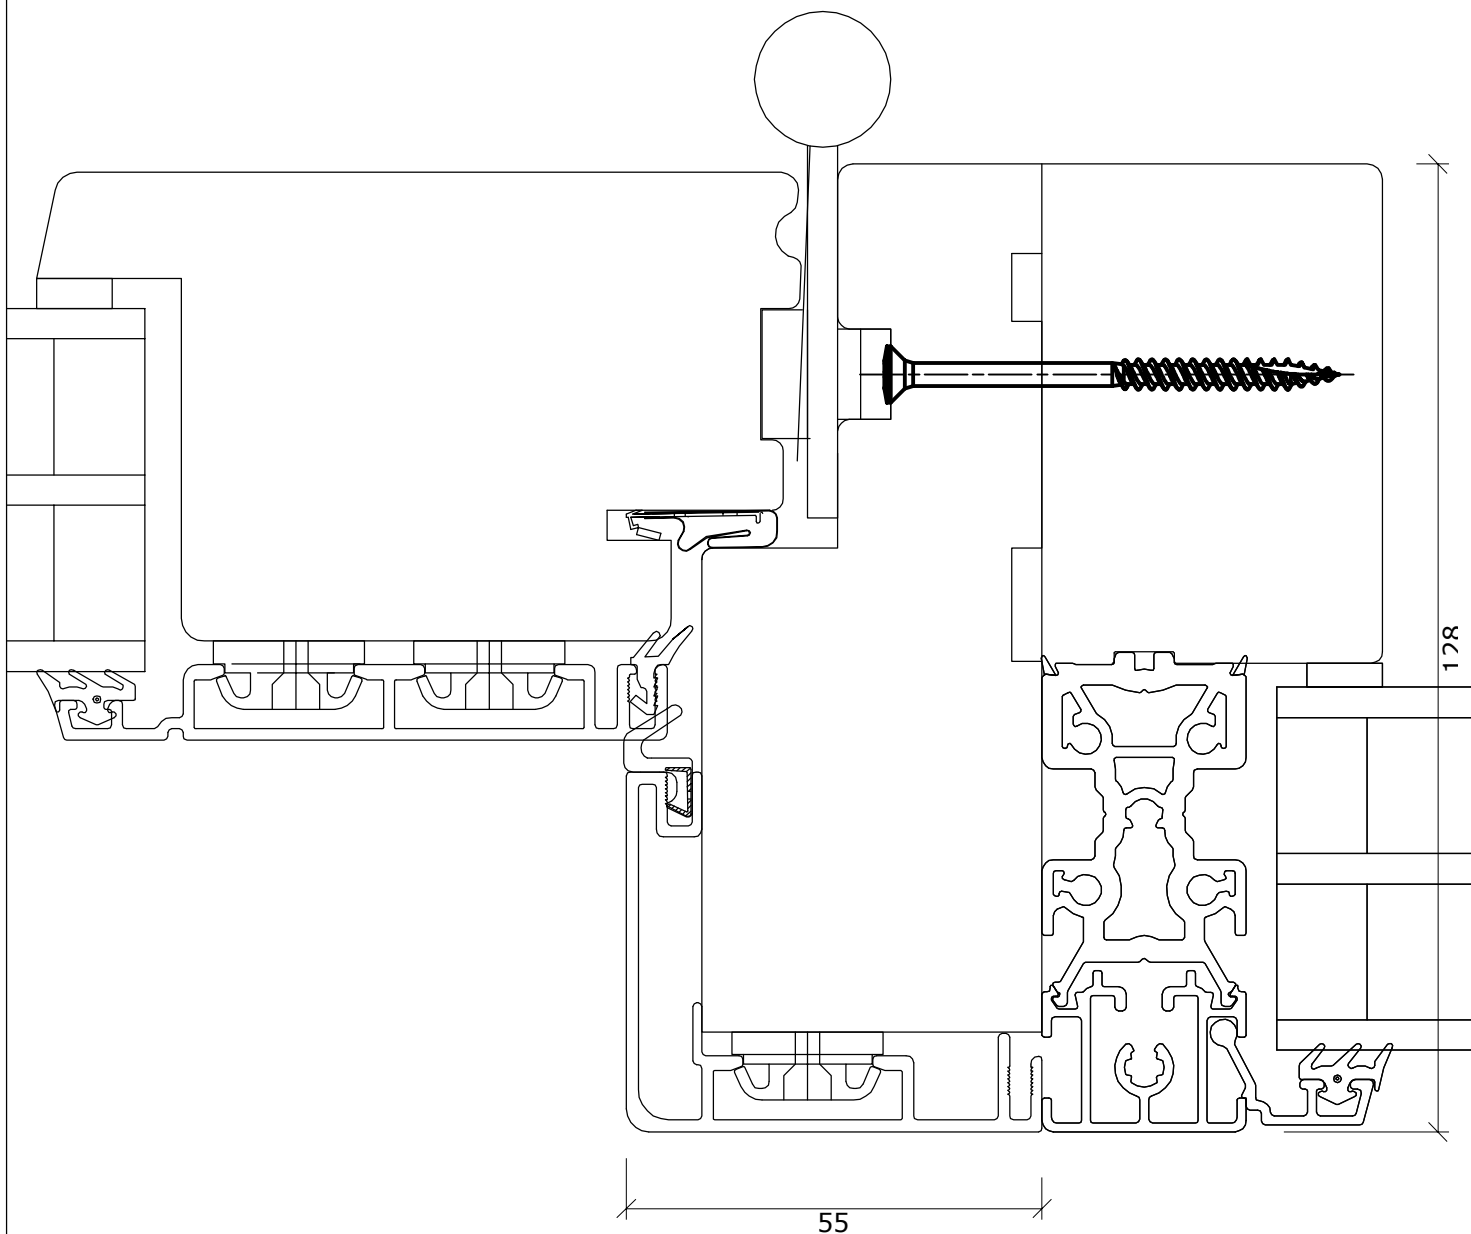

Fabriksvej 4
 6973 Ørnhøj
 Tlf 97 38 45 00
 Tilbud@dana-vinduer.dk
 www.dana-vinduer.dk

Snit i rammedør/fast karm indadgående m. 128 mm. karm

DATO:	SIGN:	MÅL:	TEGNINGSNUMMER:
15-03-16	GSC	1:1	A62-Sd037

Facadevinduer og -døre i fyrretræ, træ/alu, mahogni og eg