




L6
AF-SV018

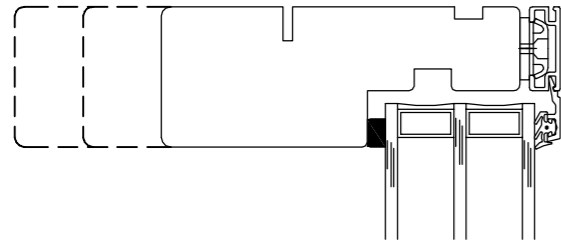


V27
AF-SV018

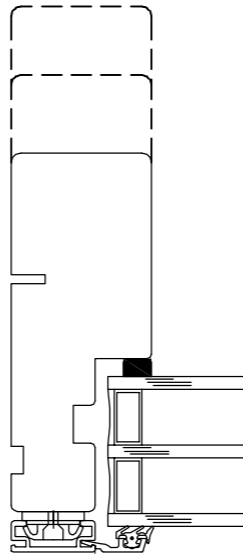


L27
AF-SD010

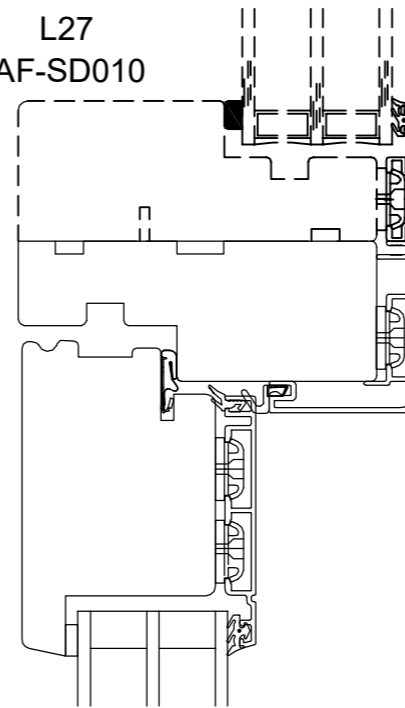


L7
AF-SD011

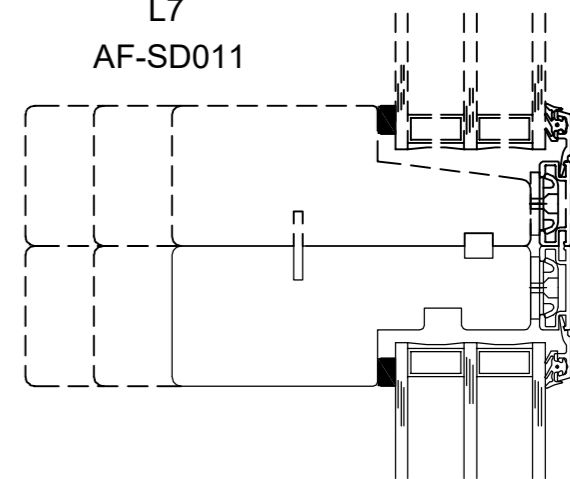



L28

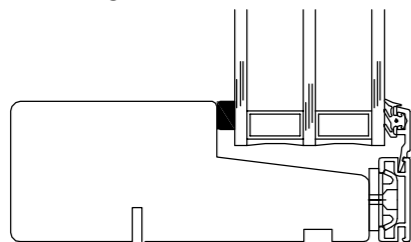

V20
AF-SD019

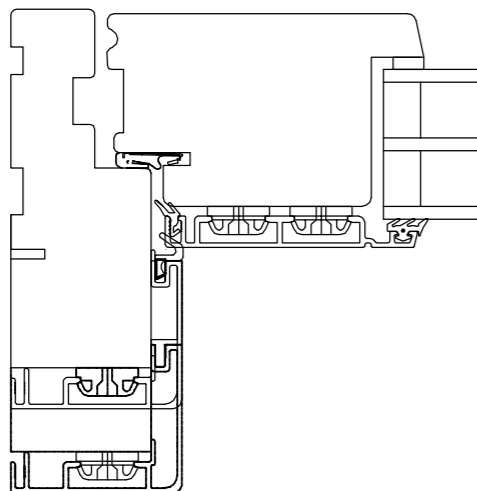

V26
AF-SD037

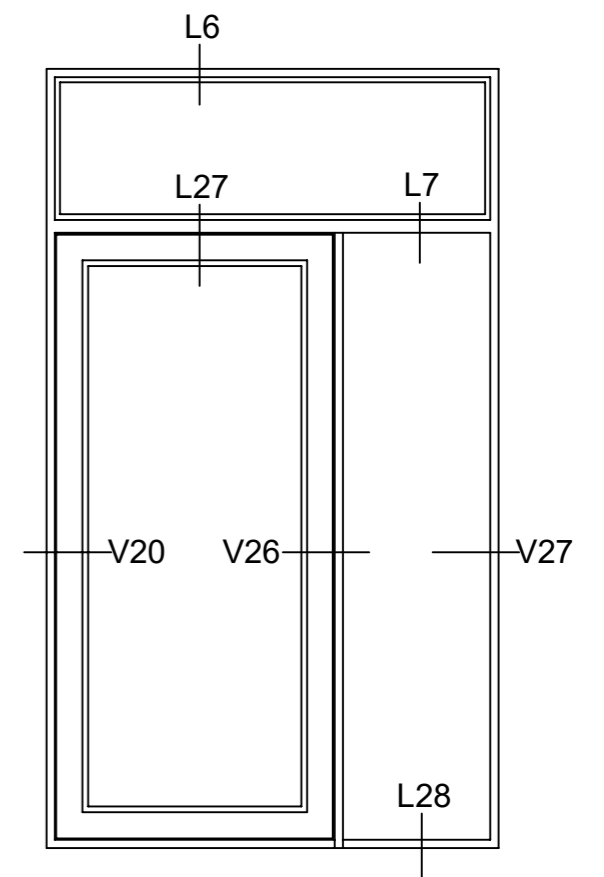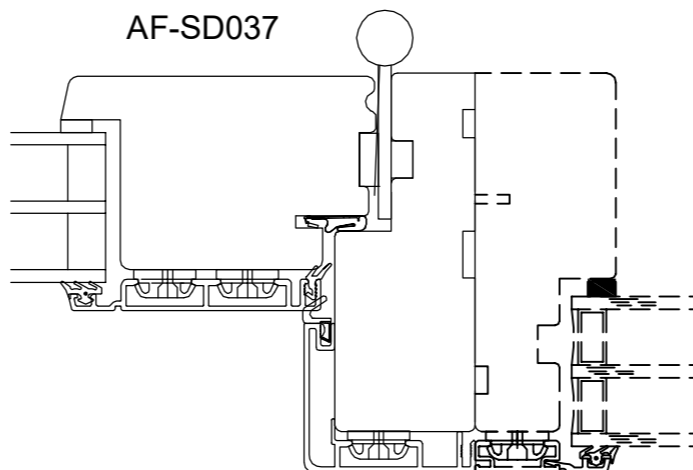

Fabriksvej 4
6973 Ørnhøj
Tlf 97 38 45 00
Tilbud@dana-vinduer.dk
www.dana-vinduer.dk

Facadevinduer og -døre i fyrretræ, træ/alu, mahogni og eg


DANA FRONTLINE

DATO:	SIGN:
29-11-16	GSC
03-01-17	GSC
11-01-18	GSC

MÅL: TEGNINGNUMMER:

1:10

**INDADGÅENDE
DØRE 13**

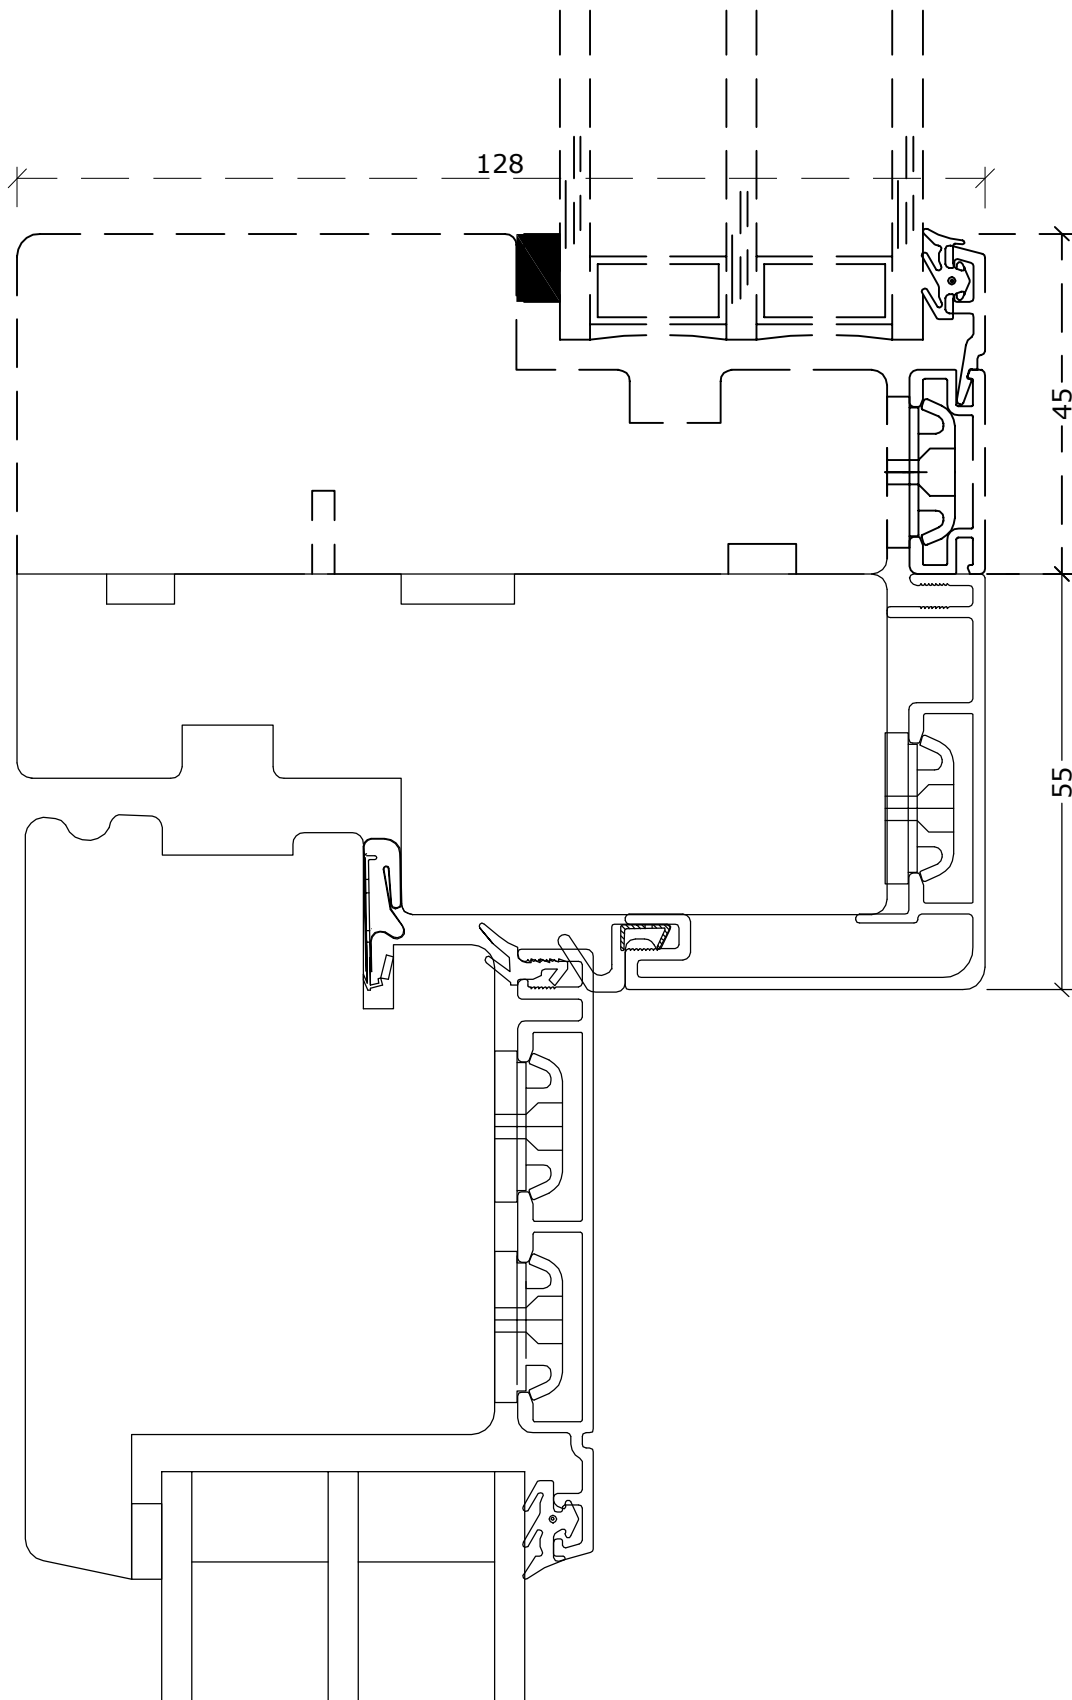

Fabriksvej 4
 6973 Ørnhøj
 Tlf 97 38 45 00
 Tilbud@dana-vinduer.dk
 www.dana-vinduer.dk


Frontline - Snit i overkarm-overparti softline

DATE:	SIGN:	MÅL:	TEGNINGSNUMMER:
03-01-17	GSC		

1:1

AF-SD010

Facadevinduer og -døre i fyrretræ, træ/alu, mahogni og eg

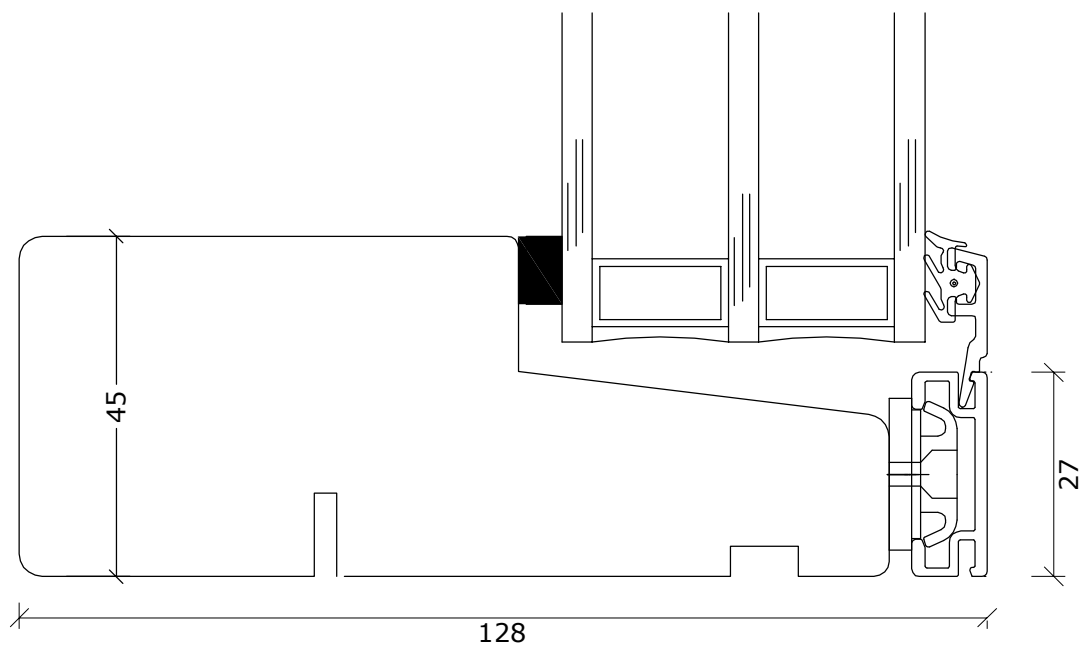

Fabriksvej 4
 6973 Ørnhøj
 Tlf 97 38 45 00
 Tilbud@dana-vinduer.dk
 www.dana-vinduer.dk


Facadevinduer og -døre i fyrretræ, træ/alu, mahogni og eg

Frontline - Snit i bundkarm fast parti softline

DATO:	SIGN:	MÅL:	TEGNINGSNUMMER:
03-01-17	GSC		

1:1

AF-SV010

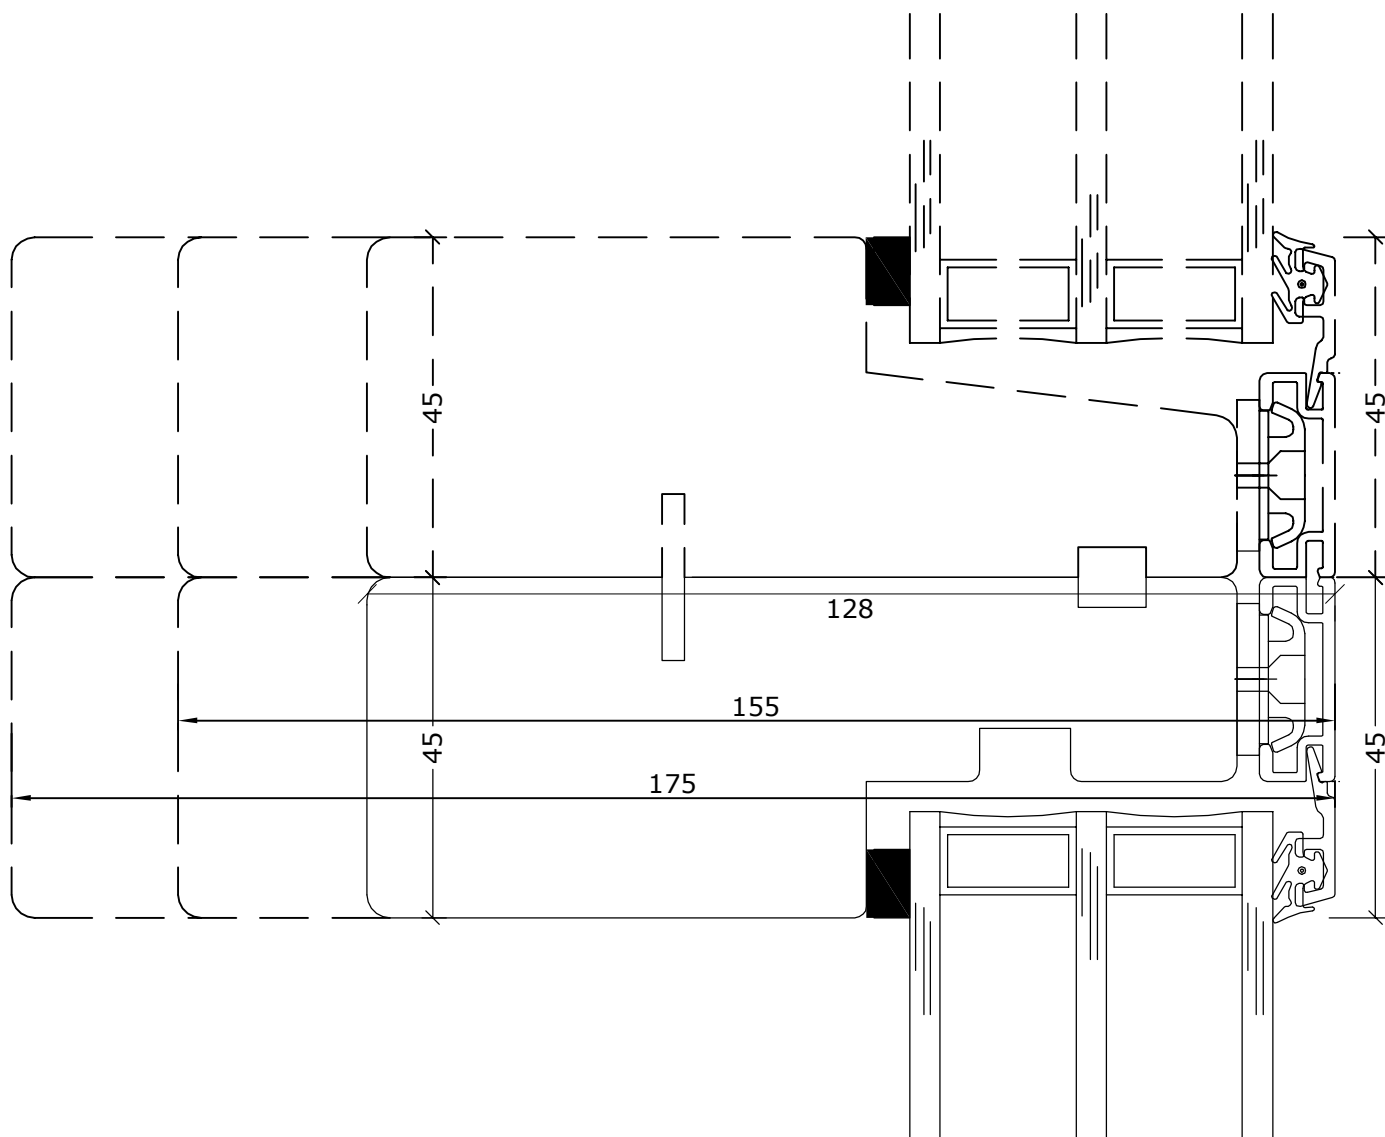

Fabriksvej 4
 6973 Ørnhøj
 Tlf 97 38 45 00
 Tilbud@dana-vinduer.dk
 www.dana-vinduer.dk


Frontline Snit i overkarm - overparti faste karme softline

DATO:	SIGN:	MÅL:	TEGNINGSNUMMER:
03-01-17	GSC		

1:1

AF-SD011

Facadevinduer og -døre i fyrretræ, træ/alu, mahogni og eg

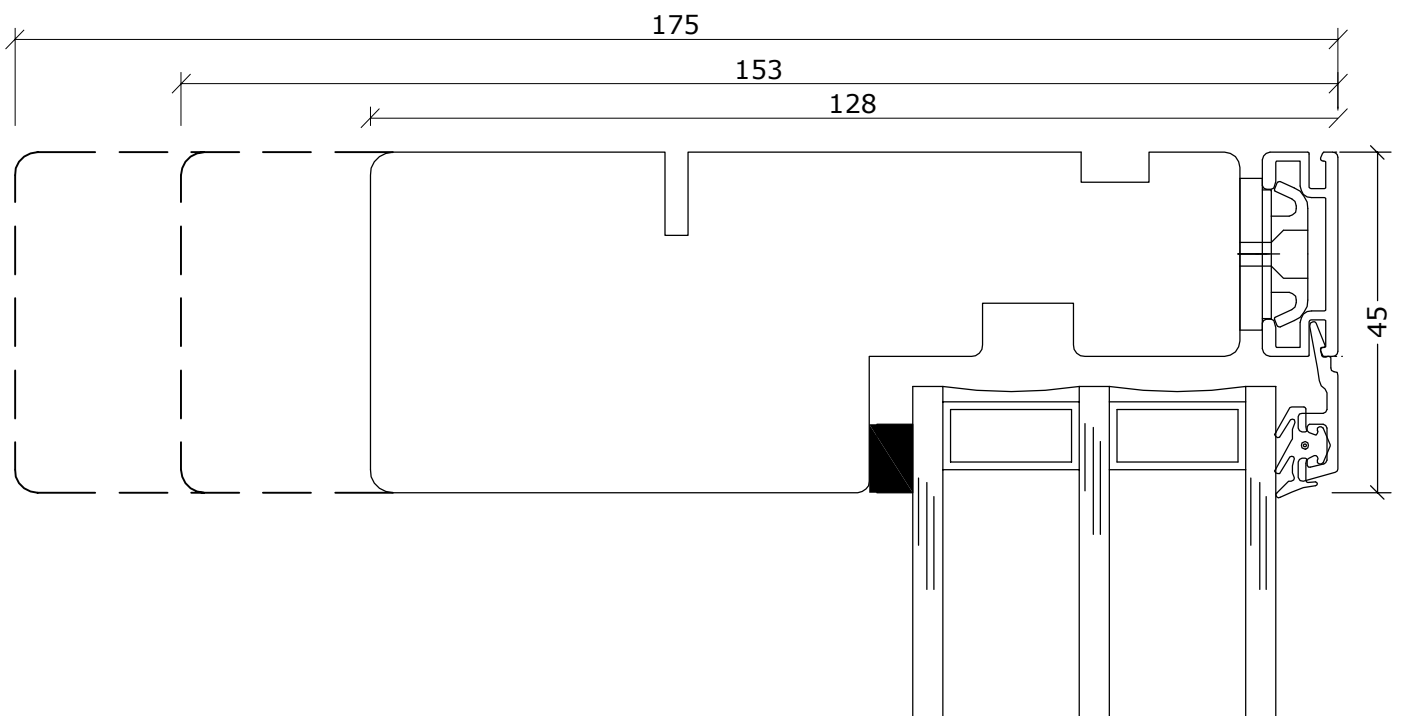


Fabriksvej 4
6973 Ørnhøj
Tlf 97 38 45 00
Tilbud@dana-vinduer.dk
www.dana-vinduer.dk

Facadevinduer og -døre i fyrretræ, træ/alu, mahogni og eg

Frontline - Snit i over/sidekarm softline

DATO:	SIGN:	MÅL:	TEGNINGSNUMMER:
26-10-15	GSC	1:1	AF-SV018
07-07-16	GSC		
19-06-17	GSC		

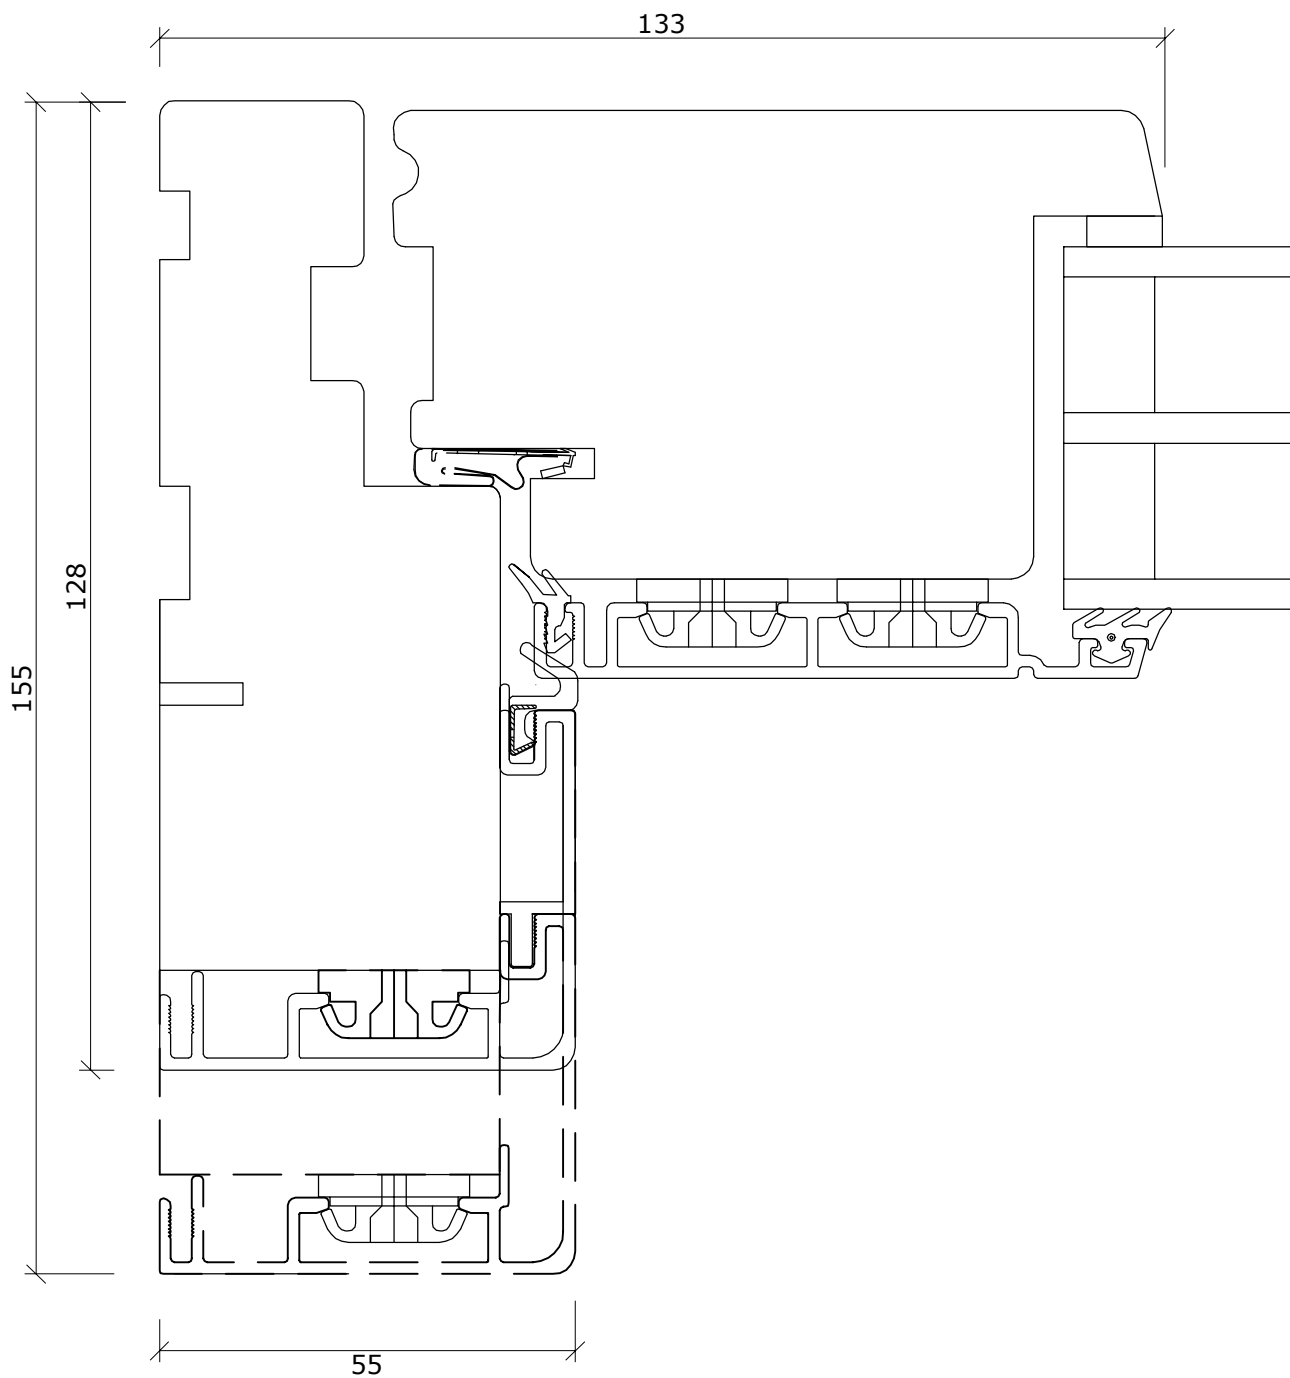


Fabriksvej 4
 6973 Ørnhøj
 Tlf 97 38 45 00
 Tilbud@dana-vinduer.dk
 www.dana-vinduer.dk

Facadevinduer og -døre i fyrretræ, træ/alu, mahogni og eg

Frontline - Snit i sidekarm - dørramme indadgående softline

DATE:	SIGN:	MÅL:	TEGNINGSNUMMER:
03-01-17	GSC	1:1	AF-SD019

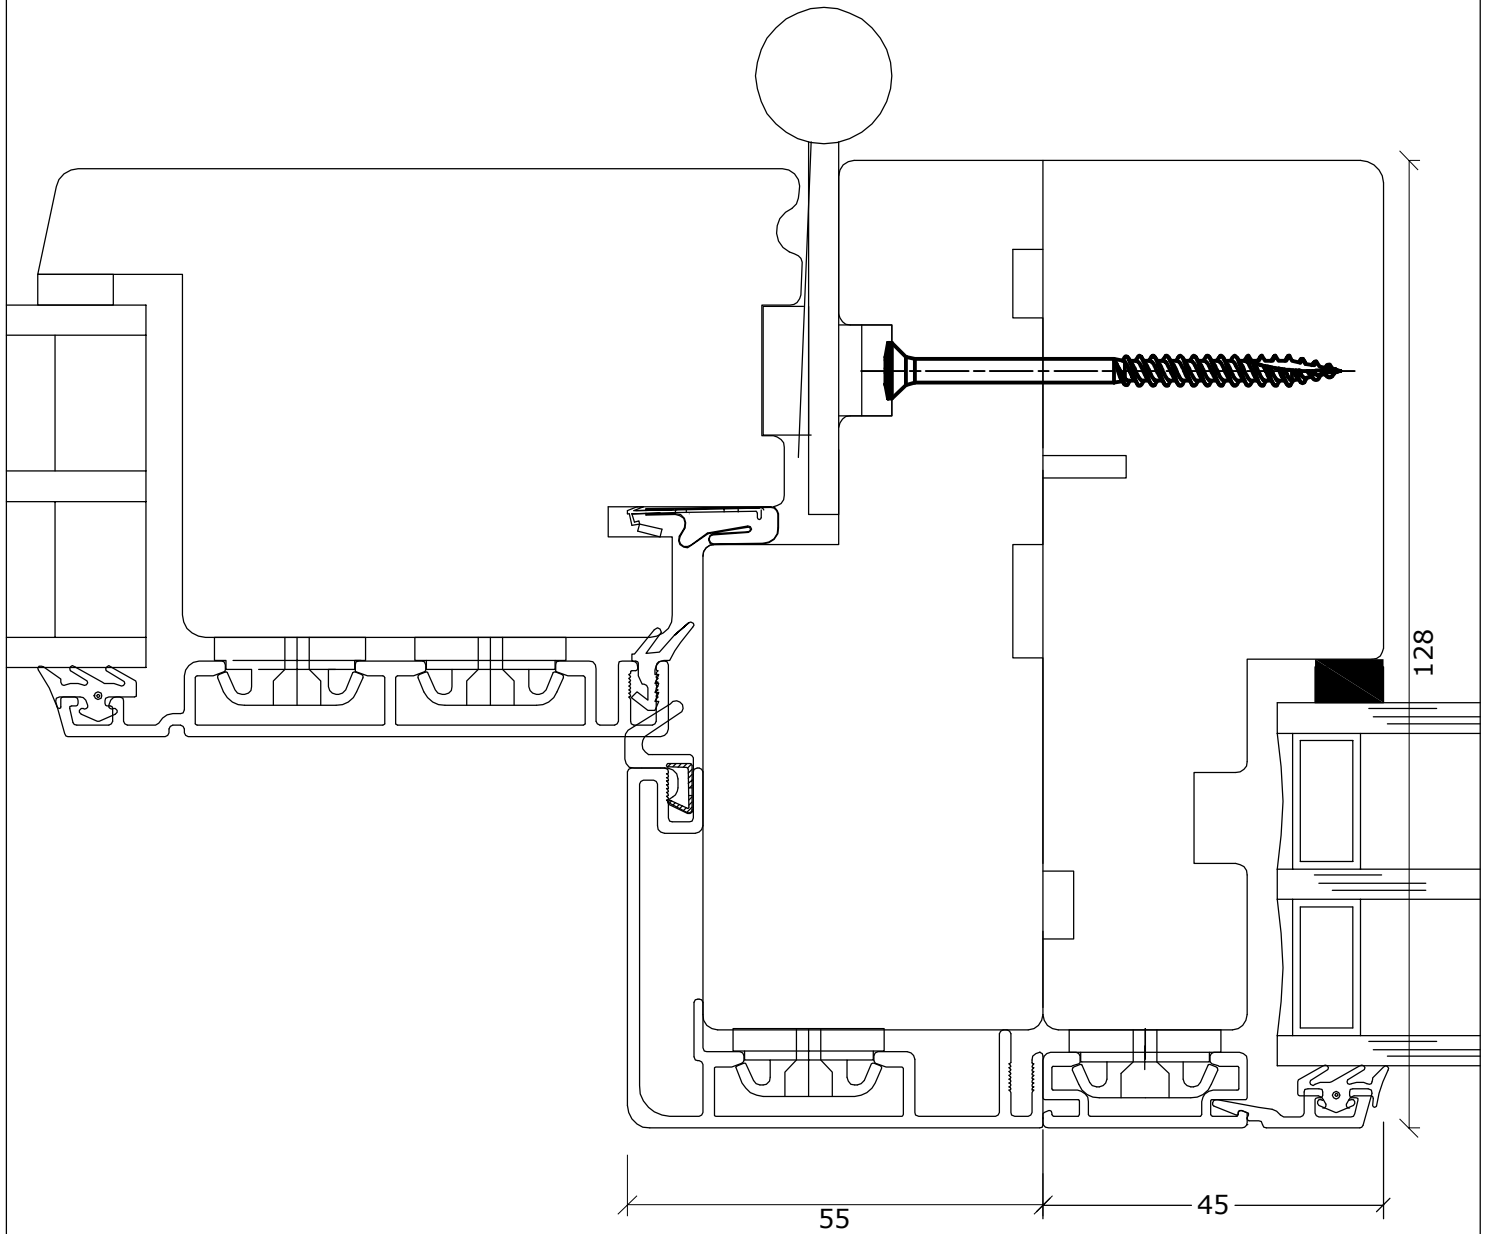

Fabriksvej 4
 6973 Ørnhøj
 Tlf 97 38 45 00
 Tilbud@dana-vinduer.dk
 www.dana-vinduer.dk

Facadevinduer og -døre i fyrretræ, træ/alu, mahogni og eg

Frontline - Snit i rammedør/fast karm indadgående softline

DATO:	SIGN:	MÅL:	TEGNINGSNUMMER:
26-10-15	GSC	1:1	AF-SD037