


Fabriksvej 4  
6973 Ørnvej  
Tlf 97 38 45 00  
Tilbud@dana-vinduer.dk  
www.dana-vinduer.dk

Facadevinduer og -døre i fyrretræ, træ/alu, mahogni og eg

DANA TIMBER +

DATO:	SIGN:	MÅL:
10-01-17	GSC	<b>1:10</b>
27-06-17	GSC	
09-01-18	GSC	

TEGNINGSNUMMER:  
**UDADGÅENDE  
DØRE 4**

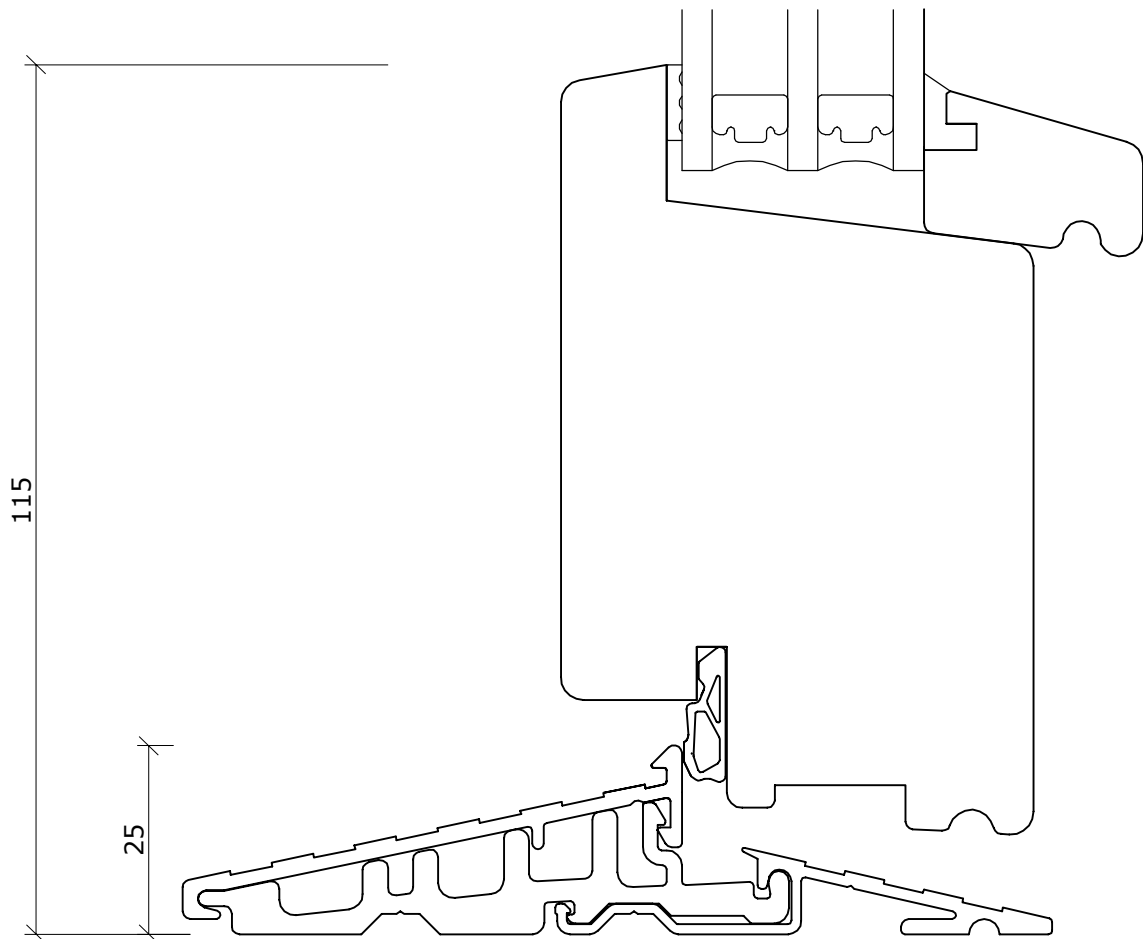


Snit i alubund bundkarm/ramme mahogni softline  
 Udadgående terrassedør (enkelt spændestykke)



Fabriksvej 4  
 6973 Ørnhøj  
 Tlf 97 38 45 00  
 Tilbud@dana-vinduer.dk  
 www.dana-vinduer.dk

Facadevinduer og -døre i fyrretræ, træ/alu, mahogni og eg

<table border="1"> <tr> <td>DATO:</td> <td>SIGN:</td> <td>MÅL:</td> <td rowspan="2">TEGNINGSNUMMER:</td> </tr> <tr> <td>30-10-15</td> <td>GSC</td> <td>1:1</td> </tr> </table>	DATO:	SIGN:	MÅL:	TEGNINGSNUMMER:	30-10-15	GSC	1:1	<h1>SD034-M</h1>
DATO:	SIGN:	MÅL:	TEGNINGSNUMMER:					
30-10-15	GSC	1:1						

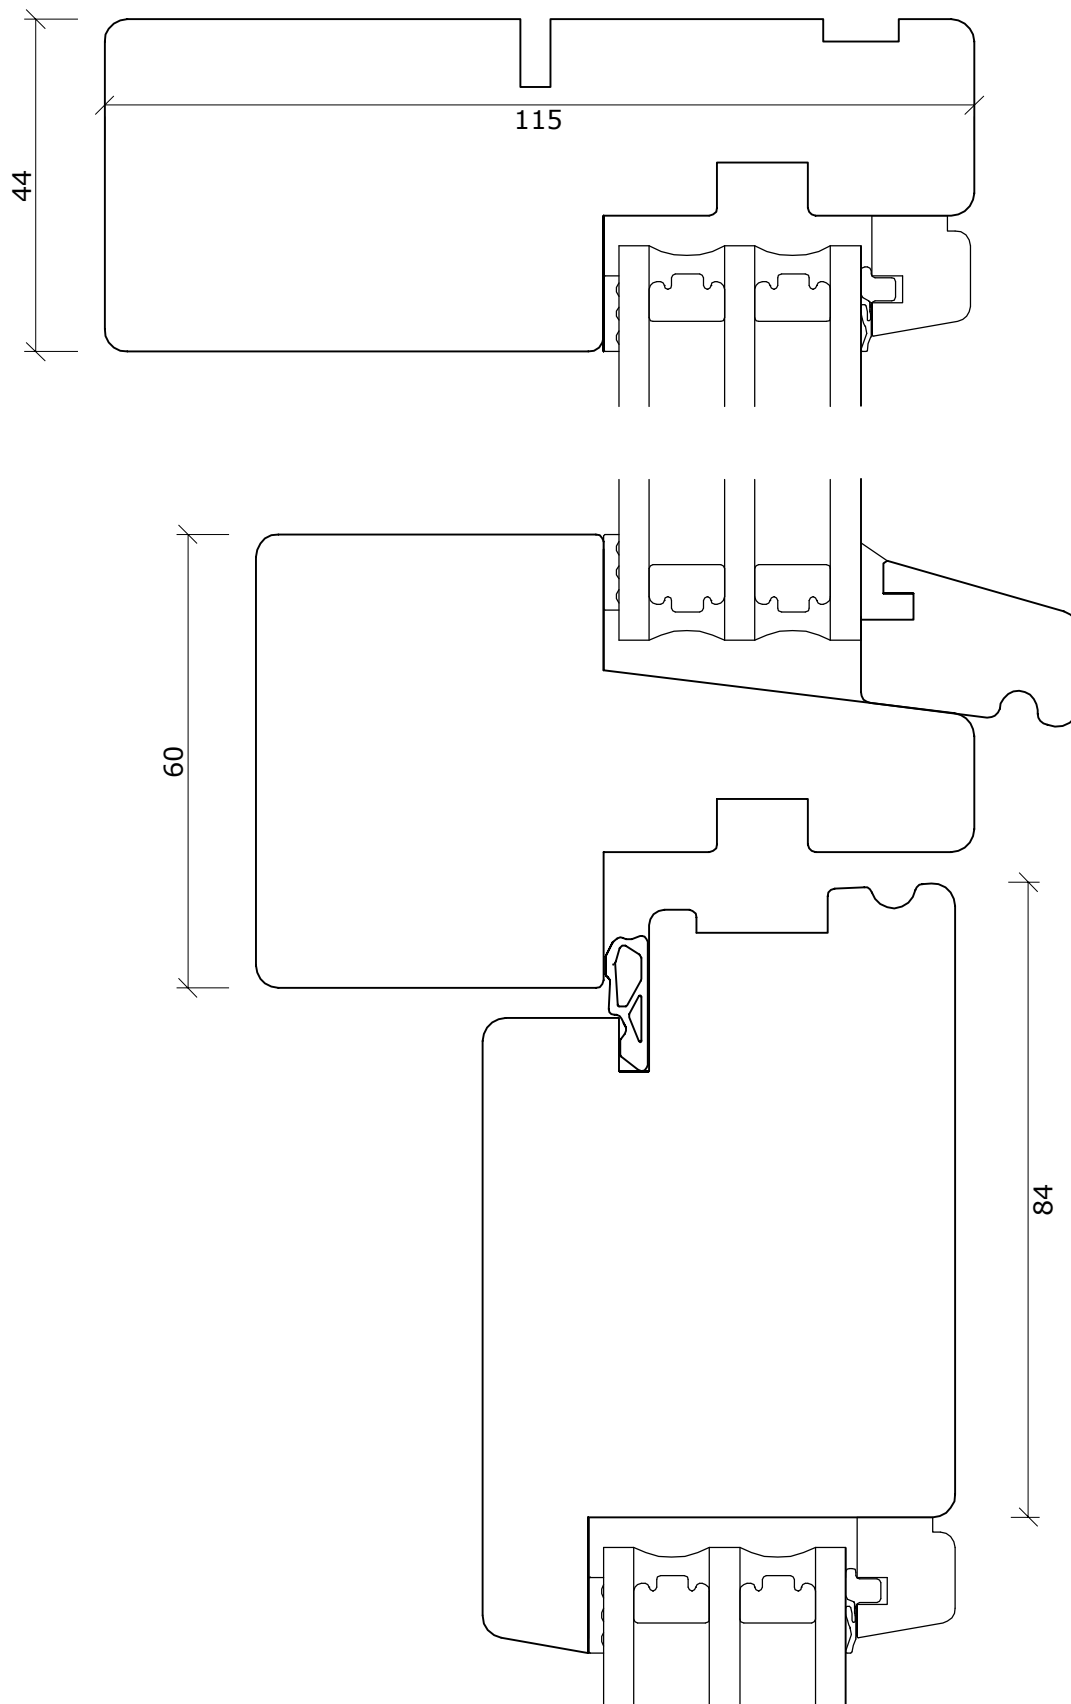


Snit i overkarm/post overparti mahogni softline  
Udadgående døre

DATO:	SIGN:	MÅL:	TEGNINGSNUMMER:
30-10-15	GSC	1:1	<b>SD038-M</b>



Fabriksvej 4  
6973 Ørnhøj  
Tlf 97 38 45 00  
Tilbud@dana-vinduer.dk  
www.dana-vinduer.dk

Facadevinduer og -døre i fyrretræ, træ/alu, mahogni og eg

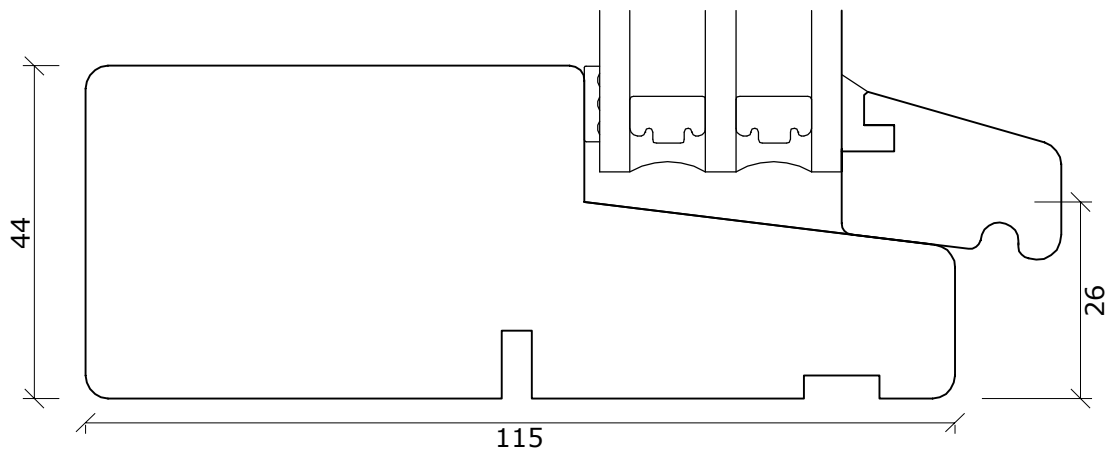

Fabriksvej 4  
 6973 Ørnhøj  
 Tlf 97 38 45 00  
 Tilbud@dana-vinduer.dk  
 www.dana-vinduer.dk

Facadevinduer og -døre i fyrretræ, træ/alu, mahogni og eg

Snit i hårdtræsbundkarm/fast ramme mahogni softline  
 Fast sideparti til udadgående døre

DATO:	SIGN:	MÅL:	TEGNINGSNUMMER:
30-10-15	GSC		

1:1

**SD039-M**