
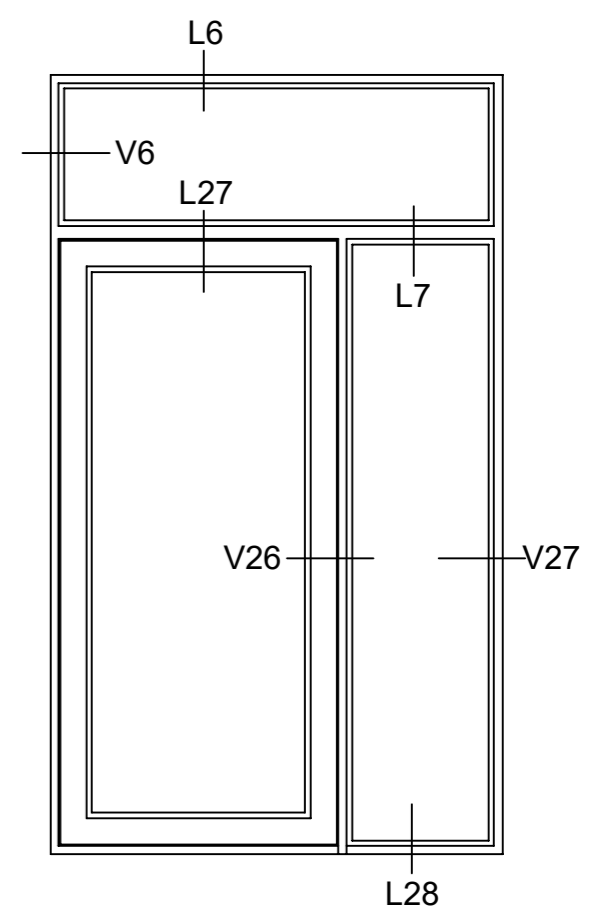
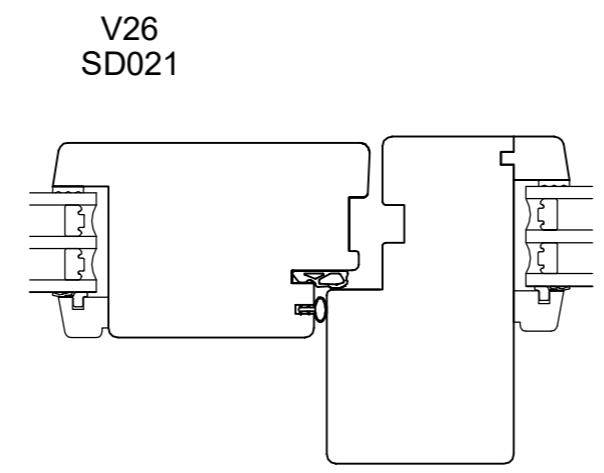
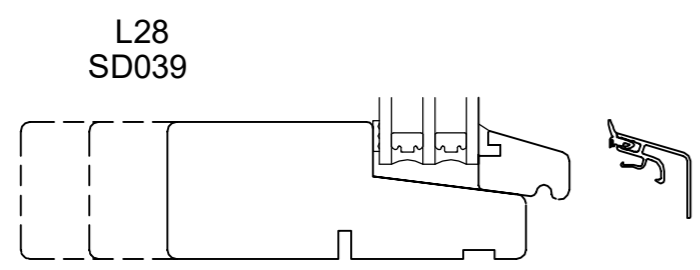
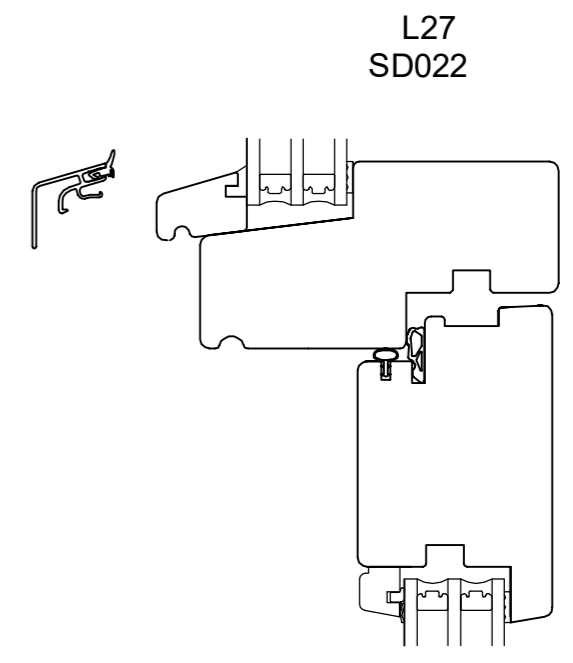


BONDEHUSPROFIL
KAN VÆLGES

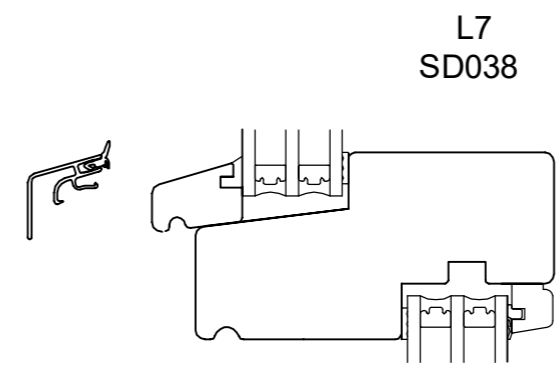


Fabriksvej 4
6973 Ørnhøj
Tlf 97 38 45 00
Tilbud@dana-vinduer.dk
www.dana-vinduer.dk

Facadevinduer og -døre i fyrretræ, træ/alu, mahogni og eg

DANA TIMBER +

DATO:	SIGN:	MÅL:
10-01-17	GSC	1:10
27-06-17	GSC	
09-01-18	GSC	

TEGNINGSNUMMER:
**INDADGÅENDE
DØRE 8**

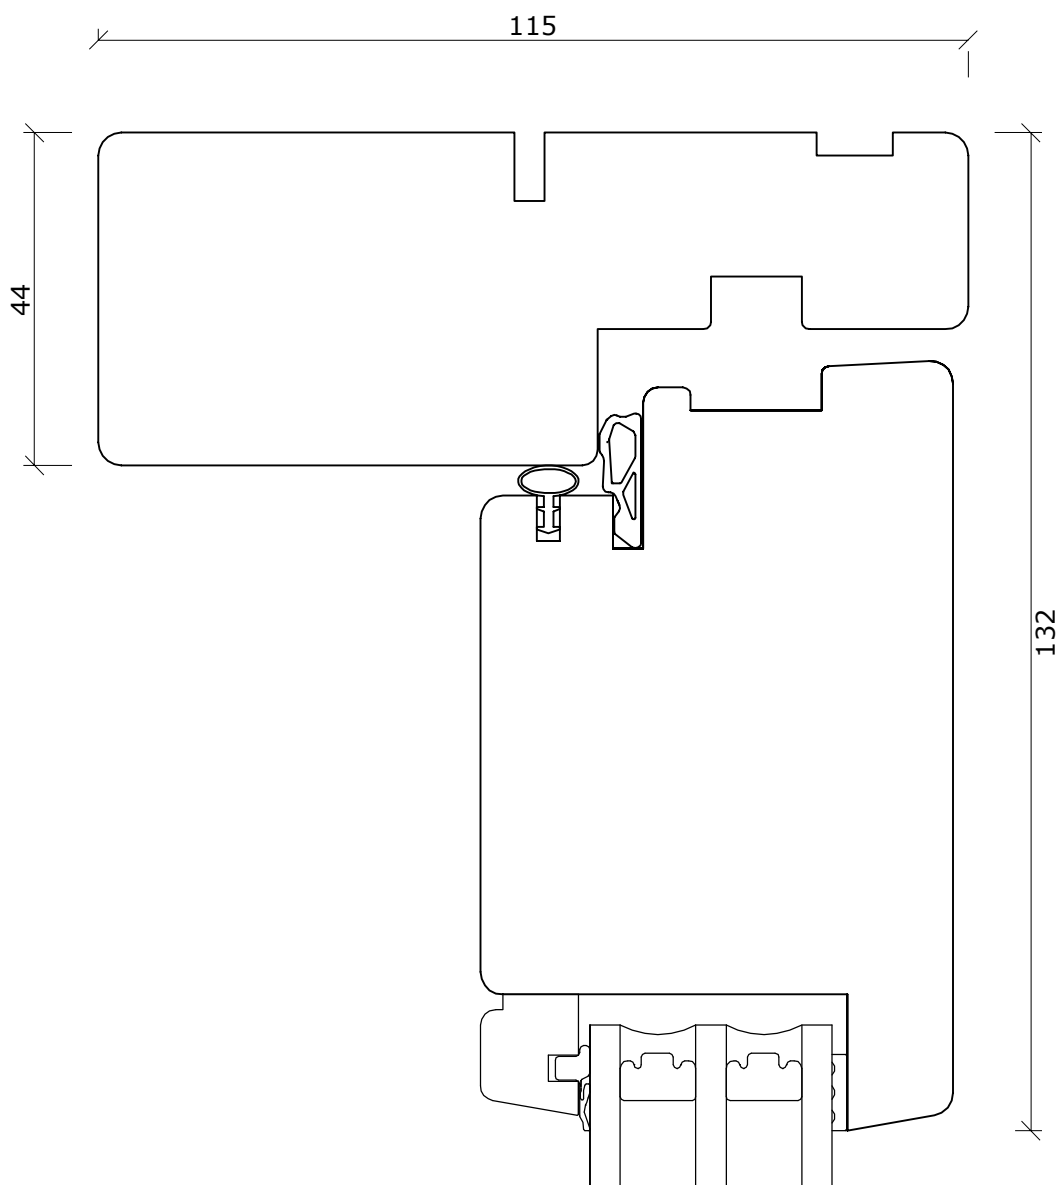


Fabriksvej 4
 6973 Ørnhøj
 Tlf 97 38 45 00
 Tilbud@dana-vinduer.dk
 www.dana-vinduer.dk

Snit i overkarm/ramme softline mahogni Indadgående døre

DATE:	SIGN:	MÅL:	TEGNINGSNUMMER:
30-10-15	GSC	1:1	SD018-M

Facadevinduer og -døre i fyrretræ, træ/alu, mahogni og eg

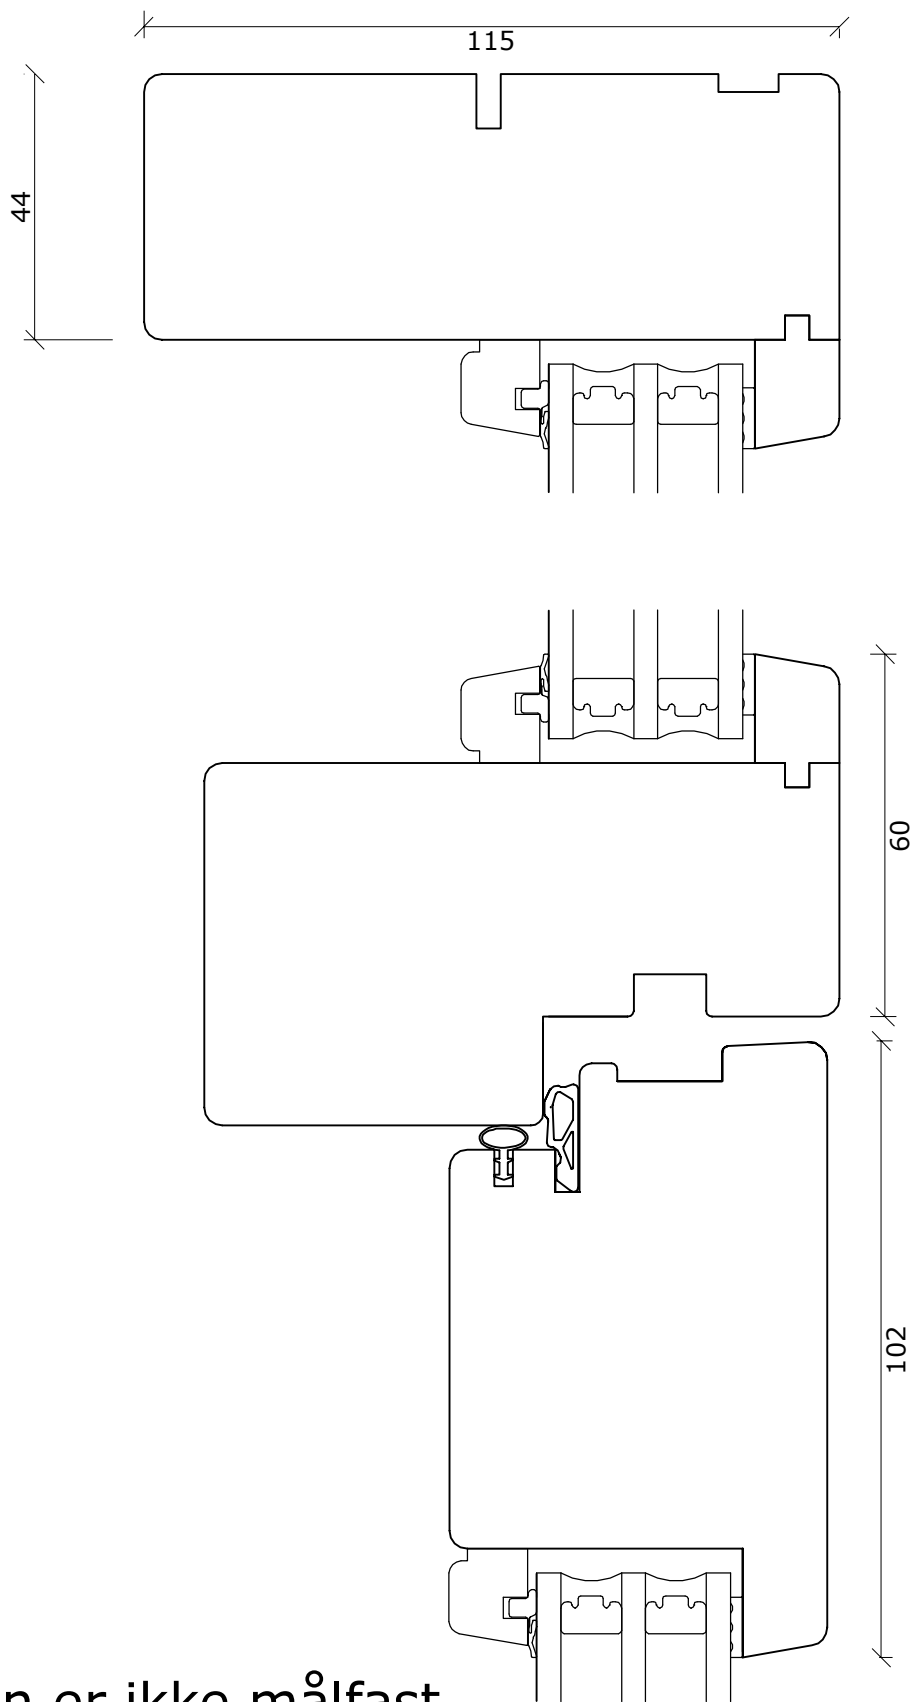

Tegningen er ikke målfast



Fabriksvej 4
6973 Ørnhøj
Tlf 97 38 45 00
Tilbud@dana-vinduer.dk
www.dana-vinduer.dk


Facadevinduer og -døre i fyrretræ, træ/alu, mahogni og eg

Snit i sidekarm/post integreret sideparti mahogni softline
Indadgående døre

DATO:	SIGN:	MÅL:	TEGNINGSNUMMER:
30-10-15	GSC		

1:X

SD021-M

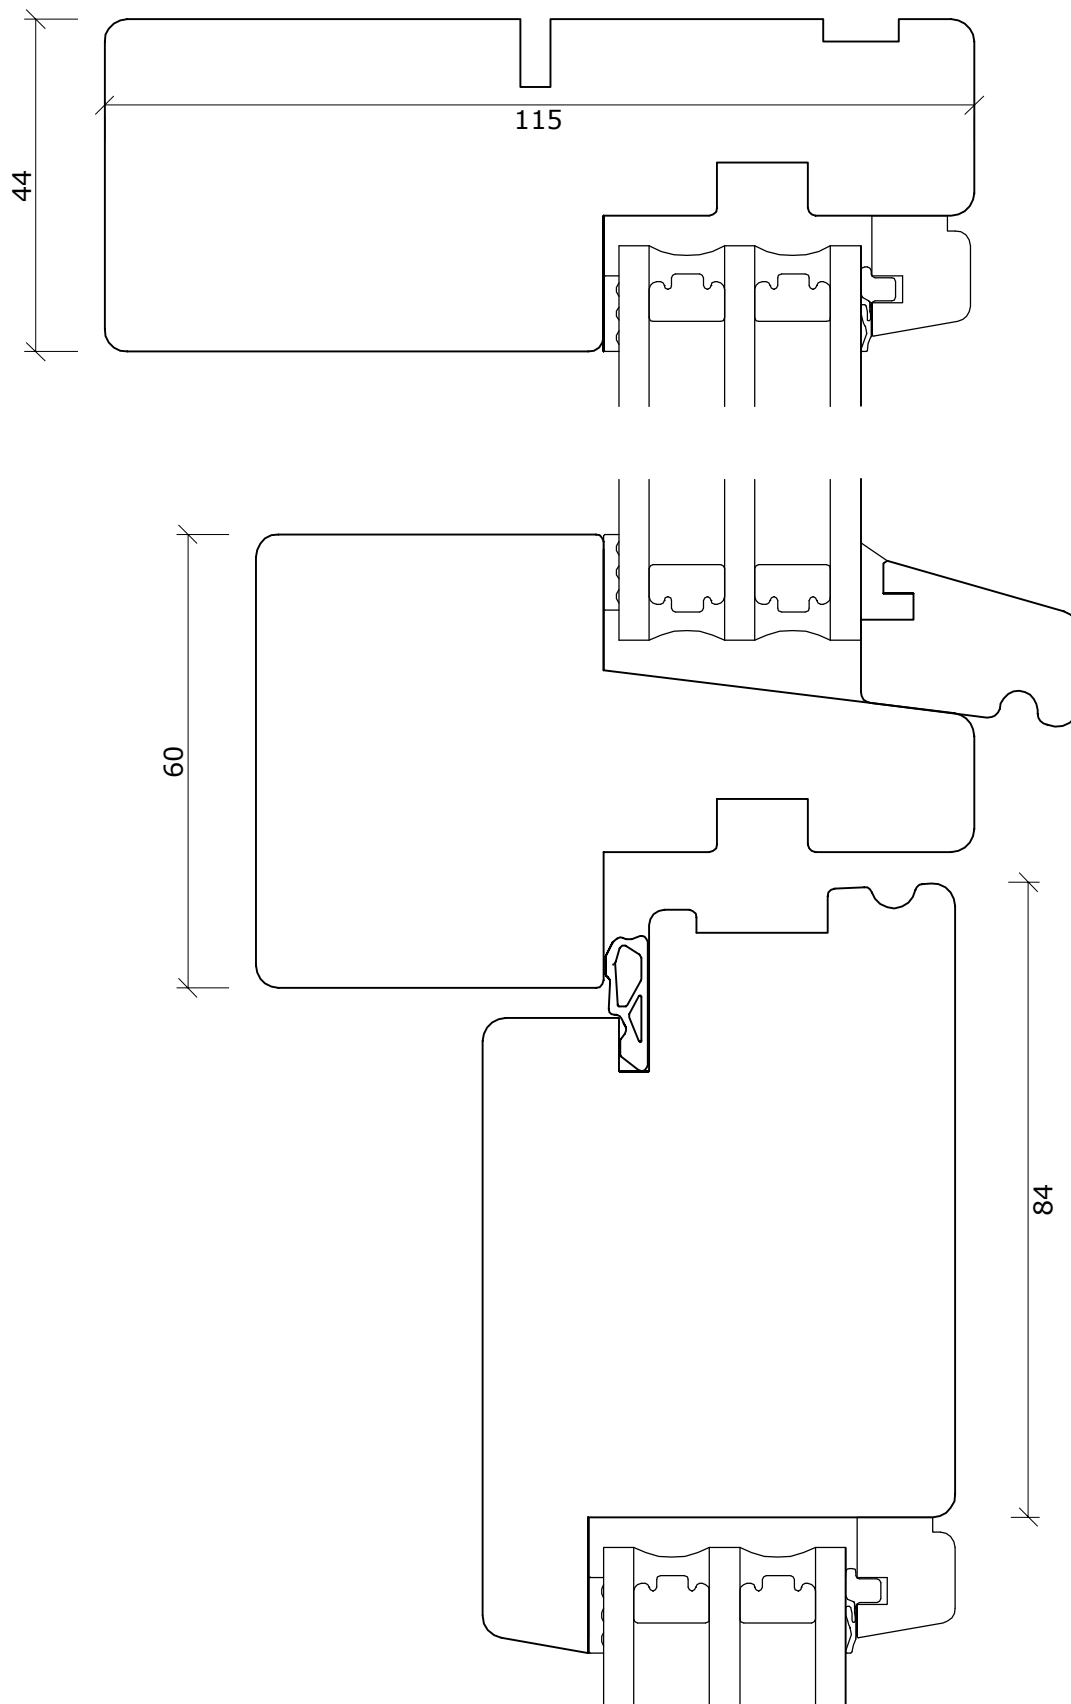


Snit i overkarm/post overparti mahogni softline
Udadgående døre

DATO:	SIGN:	MÅL:	TEGNINGSNUMMER:
30-10-15	GSC	1:1	SD038-M



Fabriksvej 4
6973 Ørnhøj
Tlf 97 38 45 00
Tilbud@dana-vinduer.dk
www.dana-vinduer.dk

Facadevinduer og -døre i fyrretræ, træ/alu, mahogni og eg

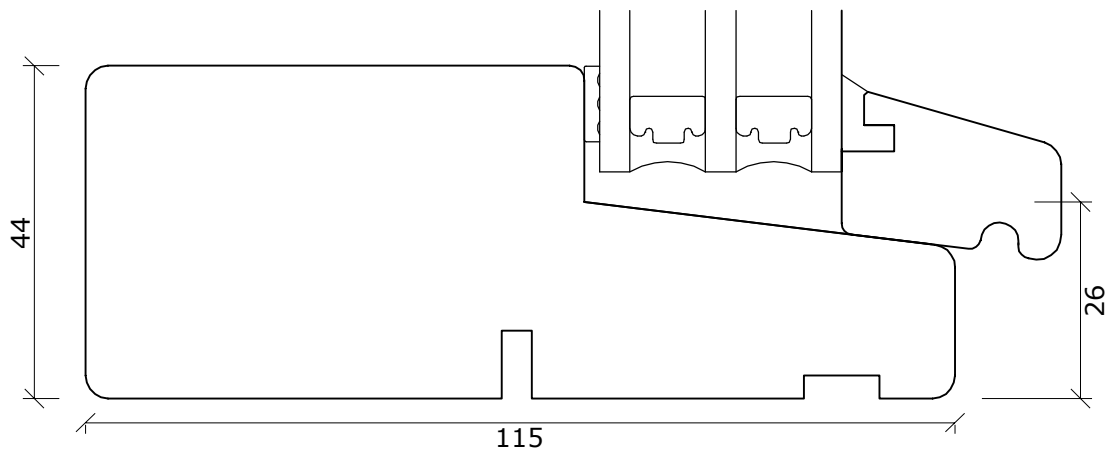

Fabriksvej 4
6973 Ørnhøj
Tlf 97 38 45 00
Tilbud@dana-vinduer.dk
www.dana-vinduer.dk

Facadevinduer og -døre i fyrretræ, træ/alu, mahogni og eg

Snit i hårdtræsbundkarm/fast ramme mahogni softline
Fast sideparti til udadgående døre

DATO:	SIGN:	MÅL:	TEGNINGSNUMMER:
30-10-15	GSC		

1:1

SD039-M