

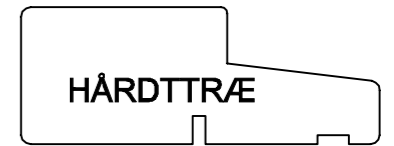
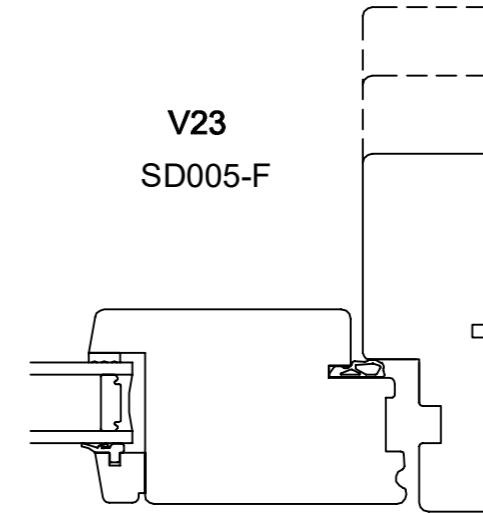
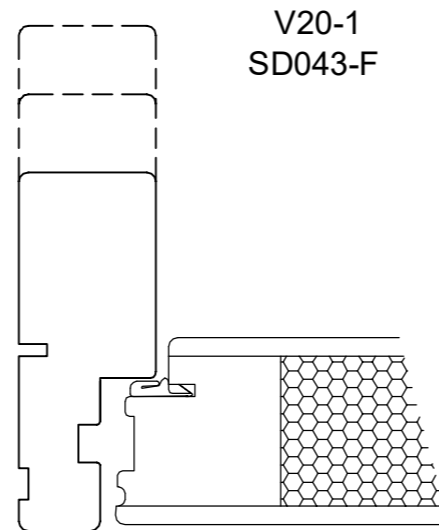







BONDEHUSPROFIL
KAN VÆLGES

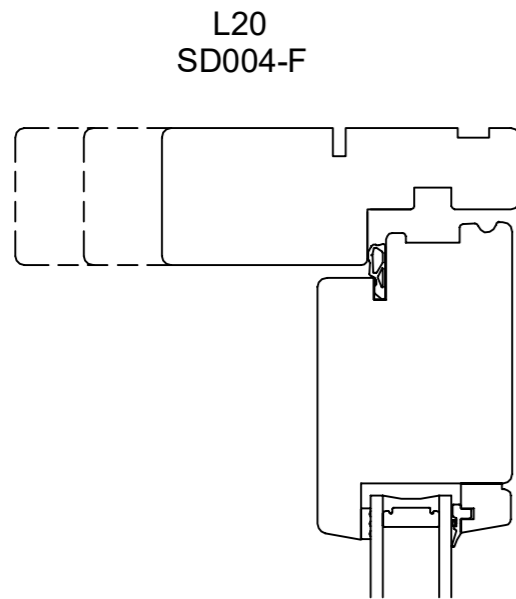

OPFYLDER IKKE
NIVEAUFRI ADGANG

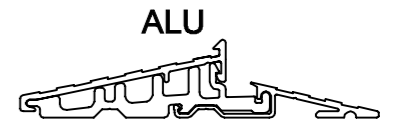

PLADEDØR

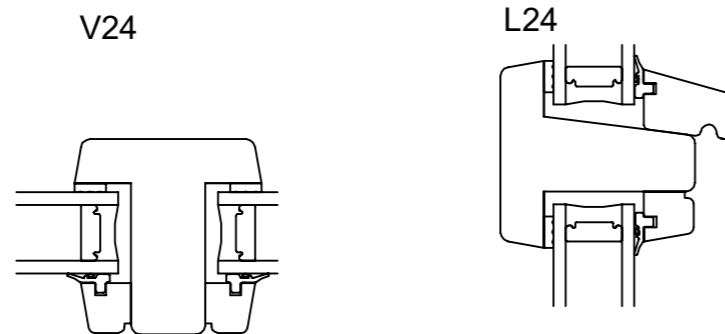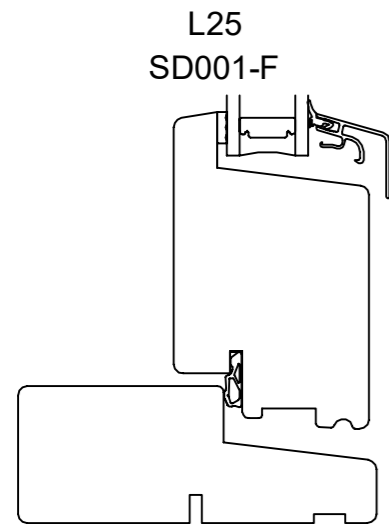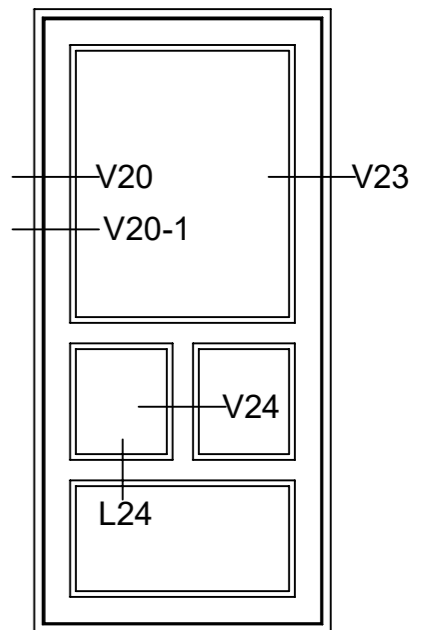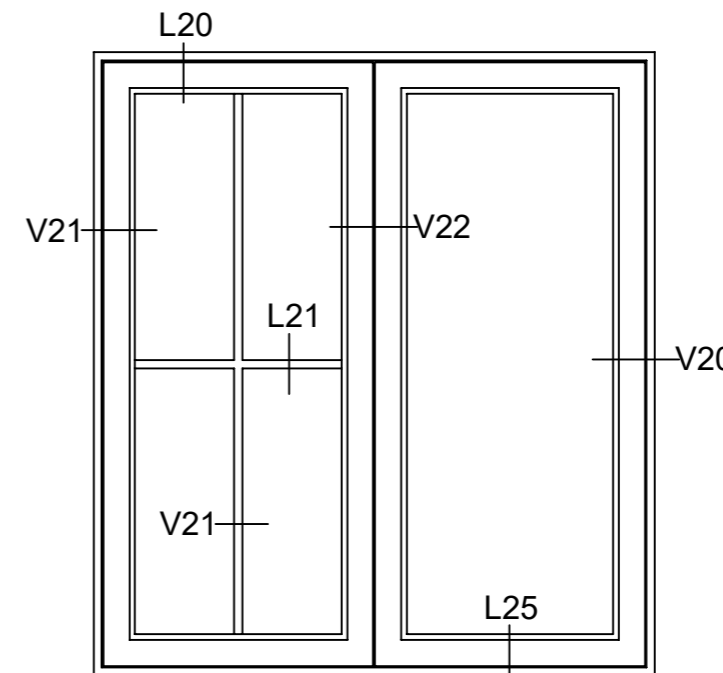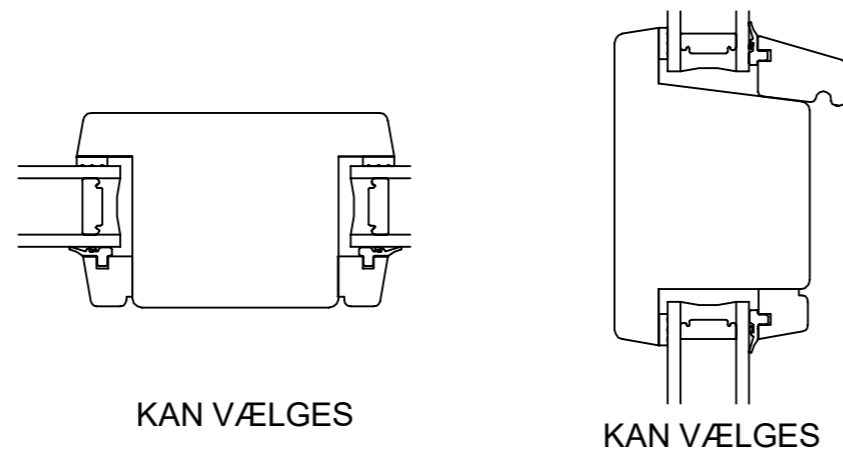

OPFYLDER IKKE
NIVEAUFRI ADGANG



Fabriksvej 4
6973 Ørnvej
Tlf 97 38 45 00
Tilbud@dana-vinduer.dk
www.dana-vinduer.dk

Facadevinduer og -døre i fyrretræ, træ/alu, mahogni og eg

DANA TIMBER



DATO:	SIGN:
05-01-17	GSC
22-06-17	GSC
09-01-18	GSC

MÅL: TEGNINGNUMMER:

1:10

**UDADGÅENDE
DØRE 1**

Mahogni døre med træbundglasliste

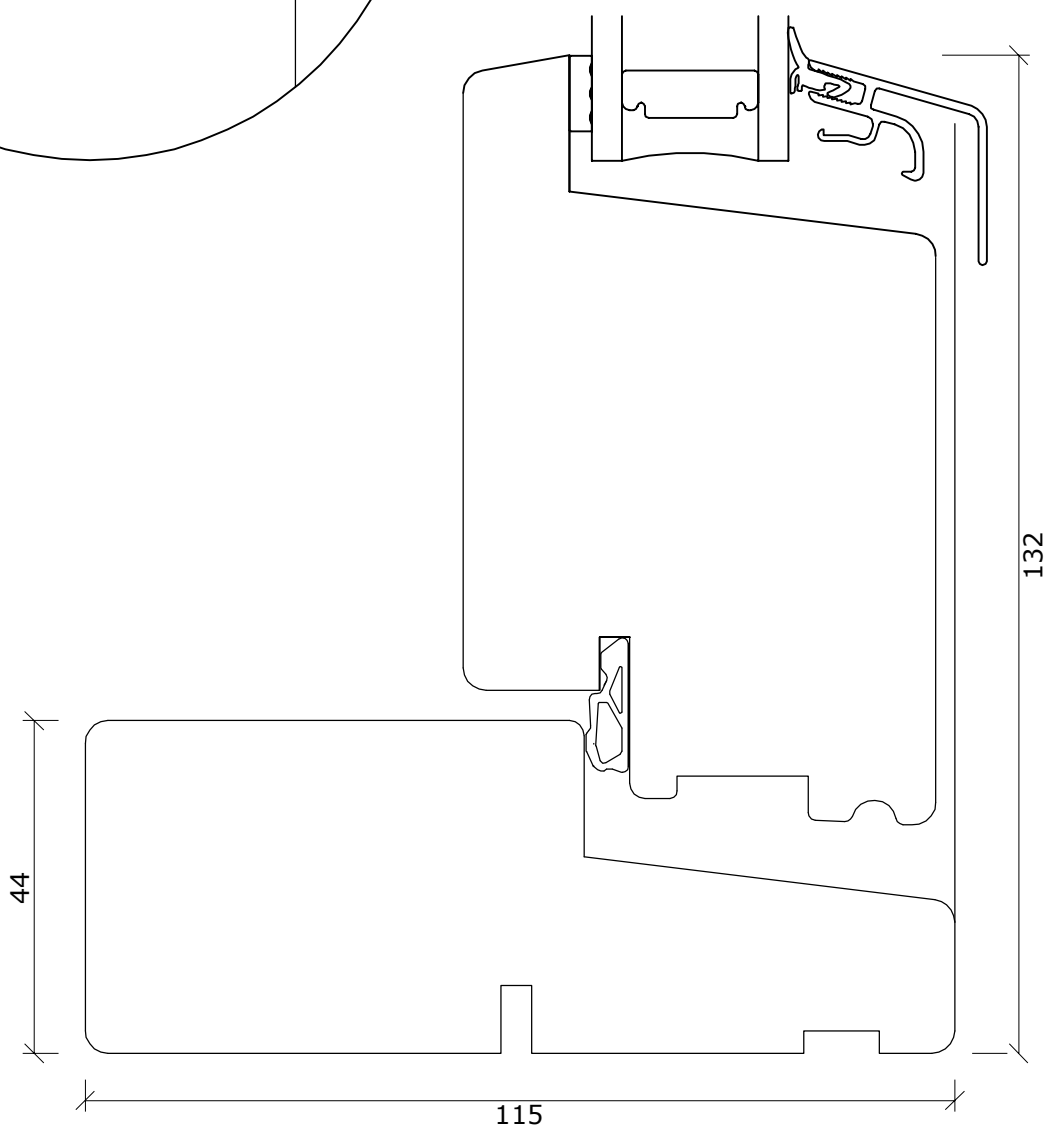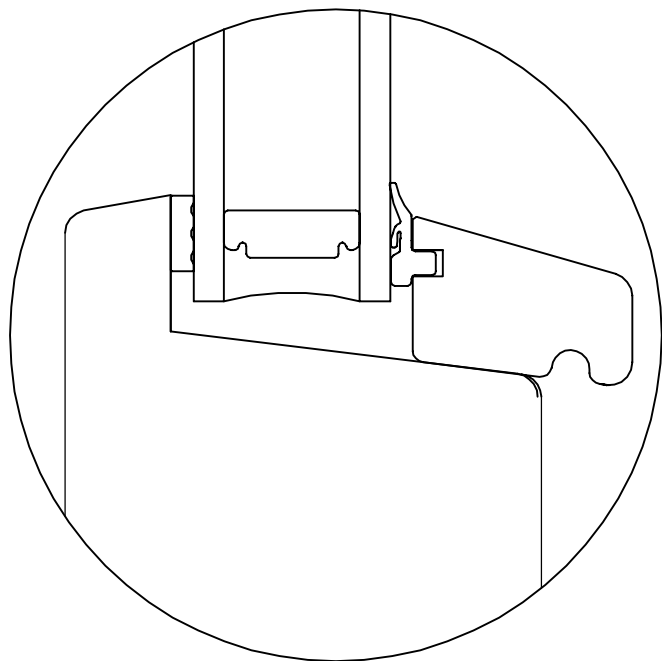

Fabriksvej 4
6973 Ørnhøj
Tlf 97 38 45 00
Tilbud@dana-vinduer.dk
www.dana-vinduer.dk


Facadevinduer og -døre i fyrretræ, træ/alu, mahogni og eg

Snit i hårdtræs bundkarm/ramme softline udadgående dør

DATO:	SIGN:	MÅL:	TEGNINGSNUMMER:
16-02-16	GSC		

1:1

SD001-F

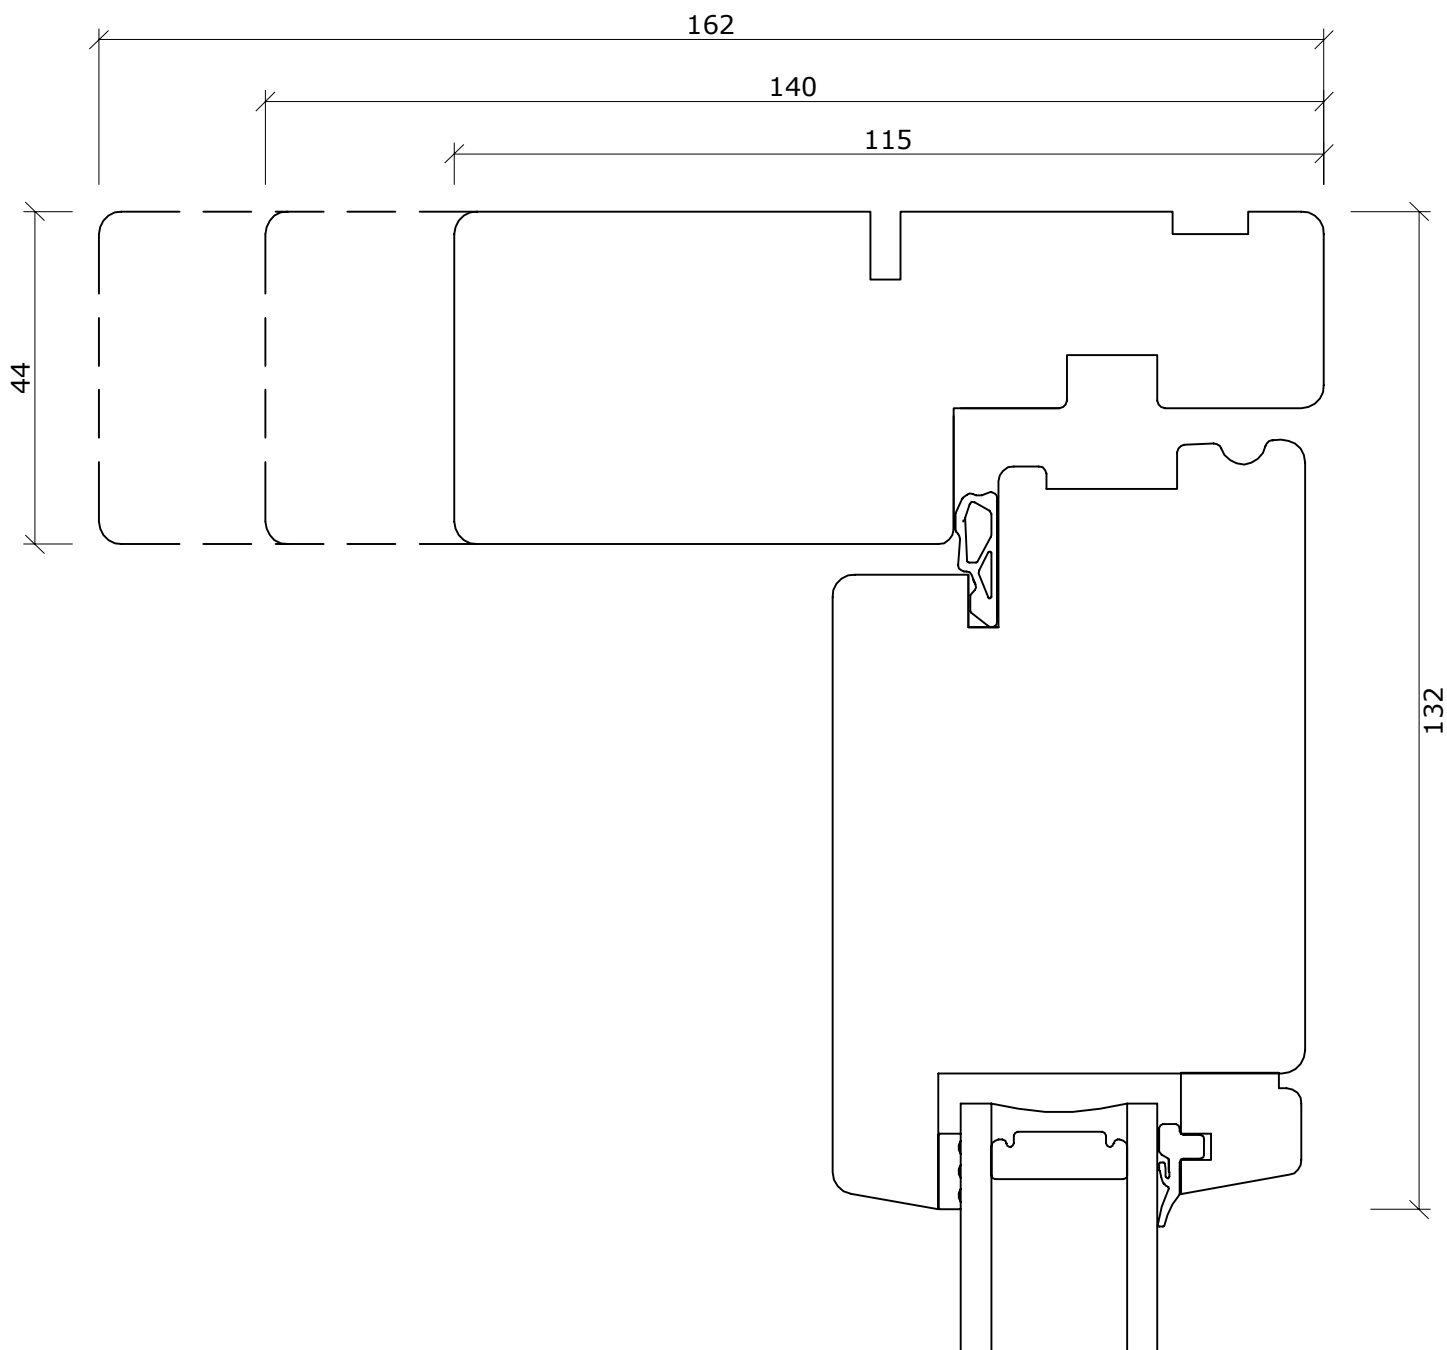


Fabriksvej 4
6973 Ørnhøj
Tlf 97 38 45 00
Tilbud@dana-vinduer.dk
www.dana-vinduer.dk

Facadevinduer og -døre i fyrretræ, træ/alu, mahogni og eg

Snit i overkarm/ramme softline · Udadgående døre

DATO:	SIGN:	MÅL:	TEGNINGSNUMMER:
30-10-15	GSC	1:1	SD004-F
12-07-16	GSC		
19-06-17	GSC		

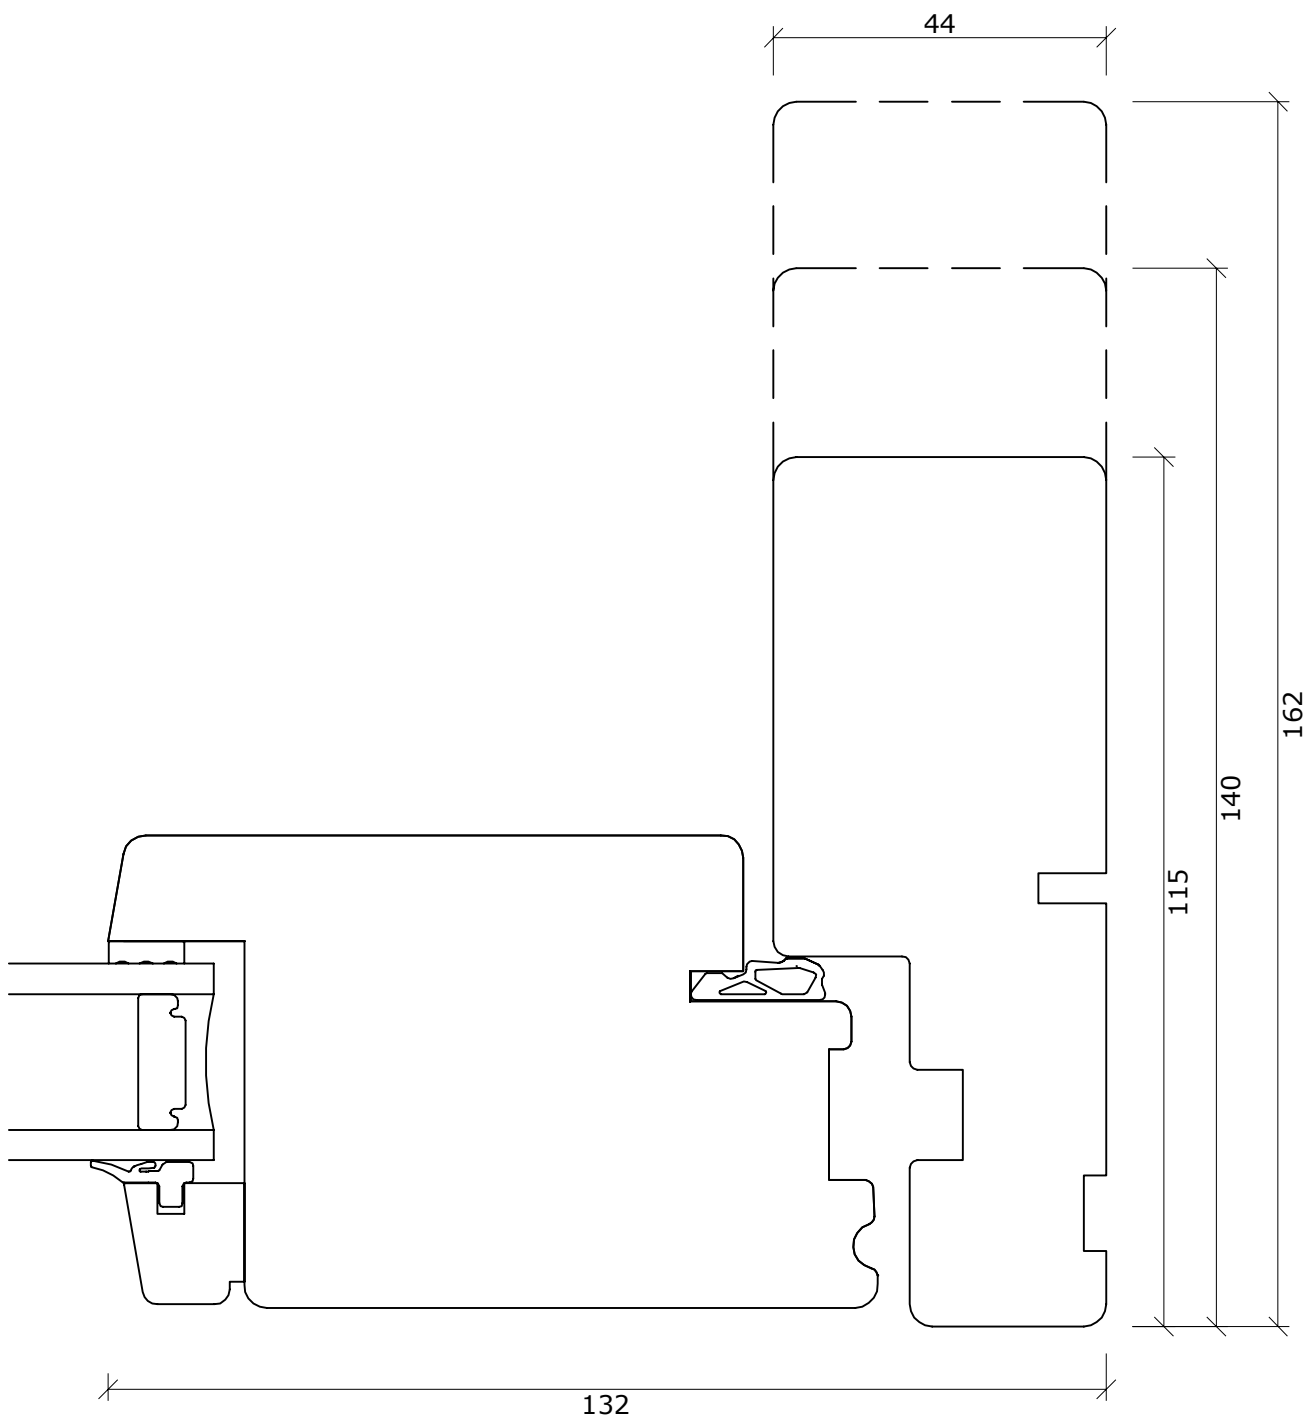


Fabriksvej 4
6973 Ørnhøj
Tlf 97 38 45 00
Tilbud@dana-vinduer.dk
www.dana-vinduer.dk

Facadevinduer og -døre i fyrretræ, træ/alu, mahogni og eg

Snit i sidekarm/ramme softline · Udadgående døre

DATO:	SIGN:	MÅL:	TEGNINGSNUMMER:
30-10-15	GSC	1:1	SD005-F
12-07-16	GSC		
19-06-17	GSC		

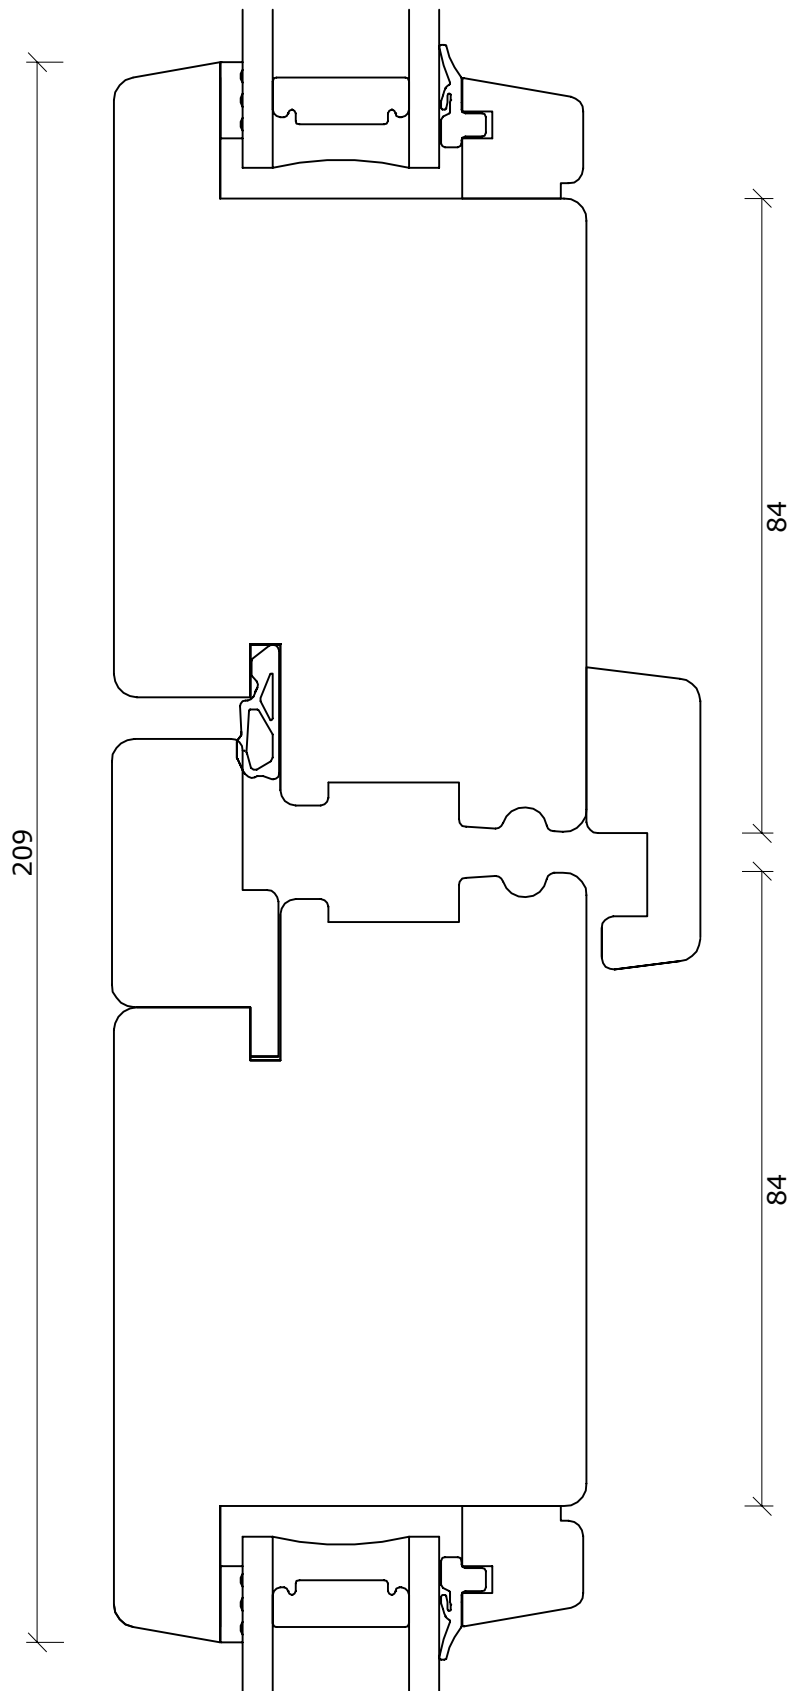

Fabriksvej 4
6973 Ørnhøj
Tlf 97 38 45 00
Tilbud@dana-vinduer.dk
www.dana-vinduer.dk


Facadevinduer og -døre i fyrretræ, træ/alu, mahogni og eg

Snit i sideramme/sideramme softline
Udadgående tofløjet døre

DATE:	SIGN:	MÅL:	TEGNINGSNUMMER:
30-10-15	GSC		

1:1

SD006-F

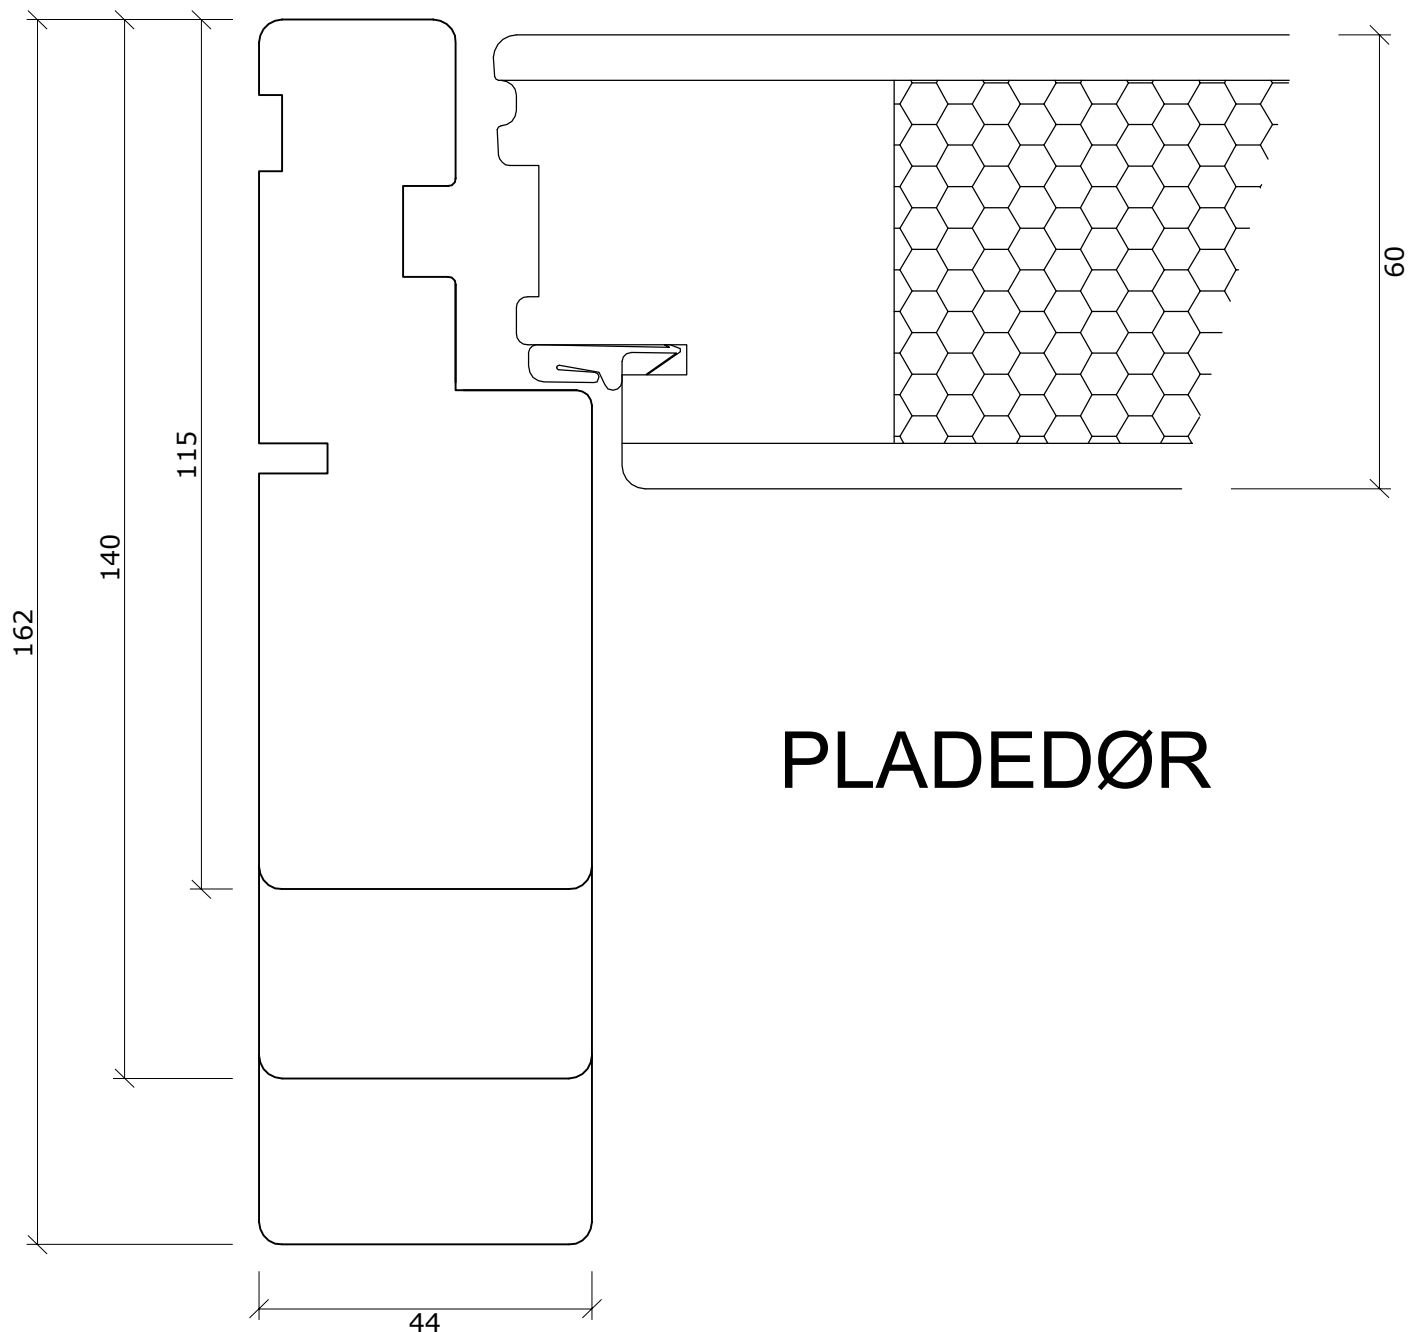

PLADEDØR



Fabriksvej 4
6973 Ørnhøj
Tlf 97 38 45 00
Tilbud@dana-vinduer.dk
www.dana-vinduer.dk

Facadevinduer og -døre i fyrretræ, træ/alu, mahogni og eg

Snit i sidekarm-pladedør indgående

DATO:	SIGN:	MÅL:	TEGNINGSNUMMER:
10-01-17	GSC	1:1	SD043-F
22-06-17	GSC		