

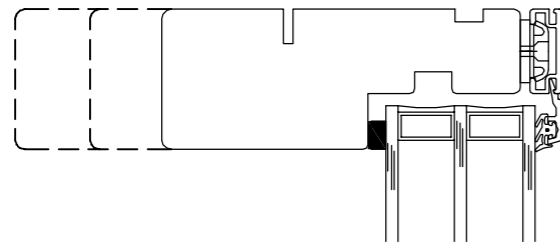



L6
AF-SV018

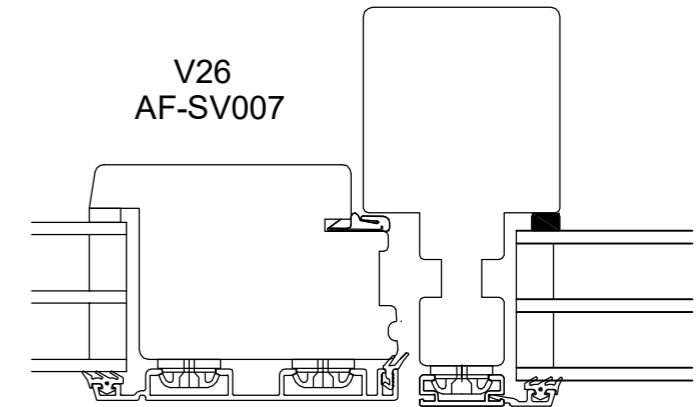


V6
V27
AF-SV007

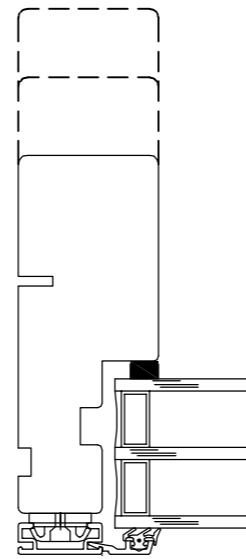



L28
AF-SV021

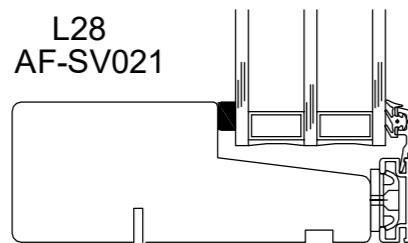

L27
AF-SV006

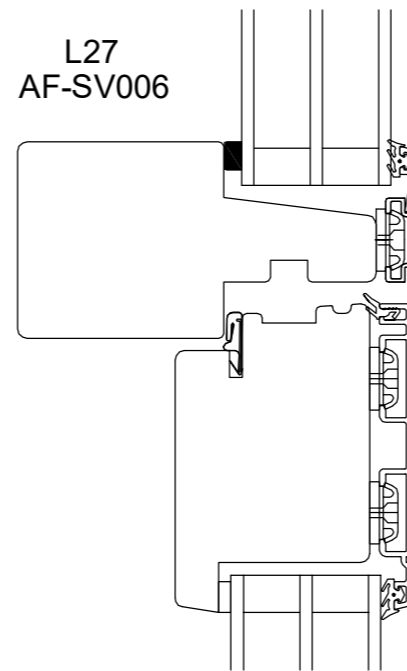

L7
AF-SV006

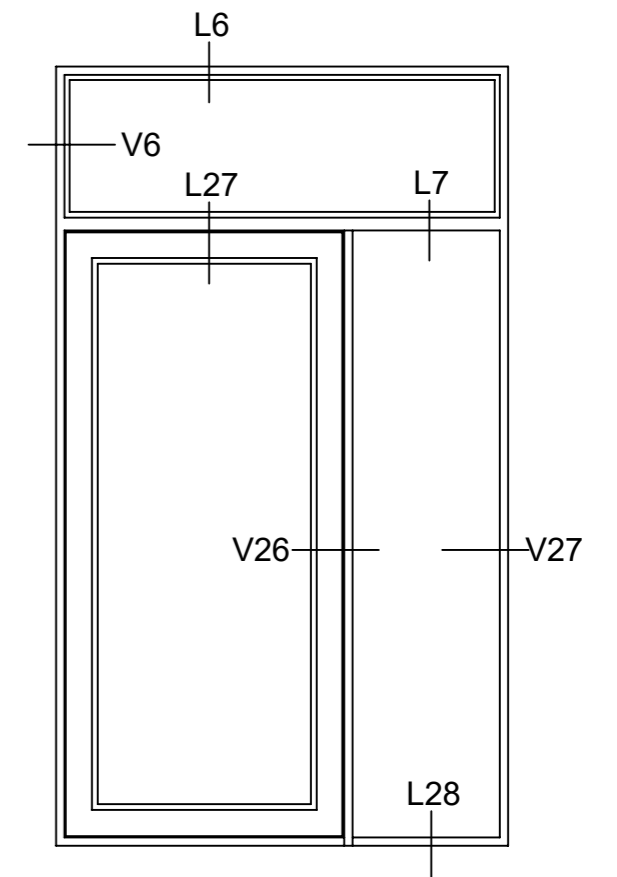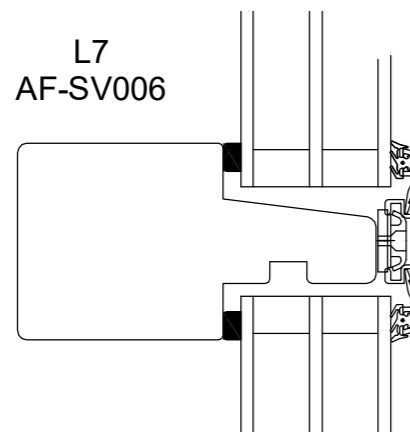

Fabriksvej 4
6973 Ørnvej
Tlf 97 38 45 00
Tilbud@dana-vinduer.dk
www.dana-vinduer.dk



Facadevinduer og -døre i fyrretræ, træ/alu, mahogni og eg

DANA FRONTLINE

DATO:	SIGN:
03-01-17	GSC
22-06-17	GSC
11-01-18	GSC

MÅL:
1:10

TEGNINGSNUMMER:
**UDADGÅENDE
DØRE 10**

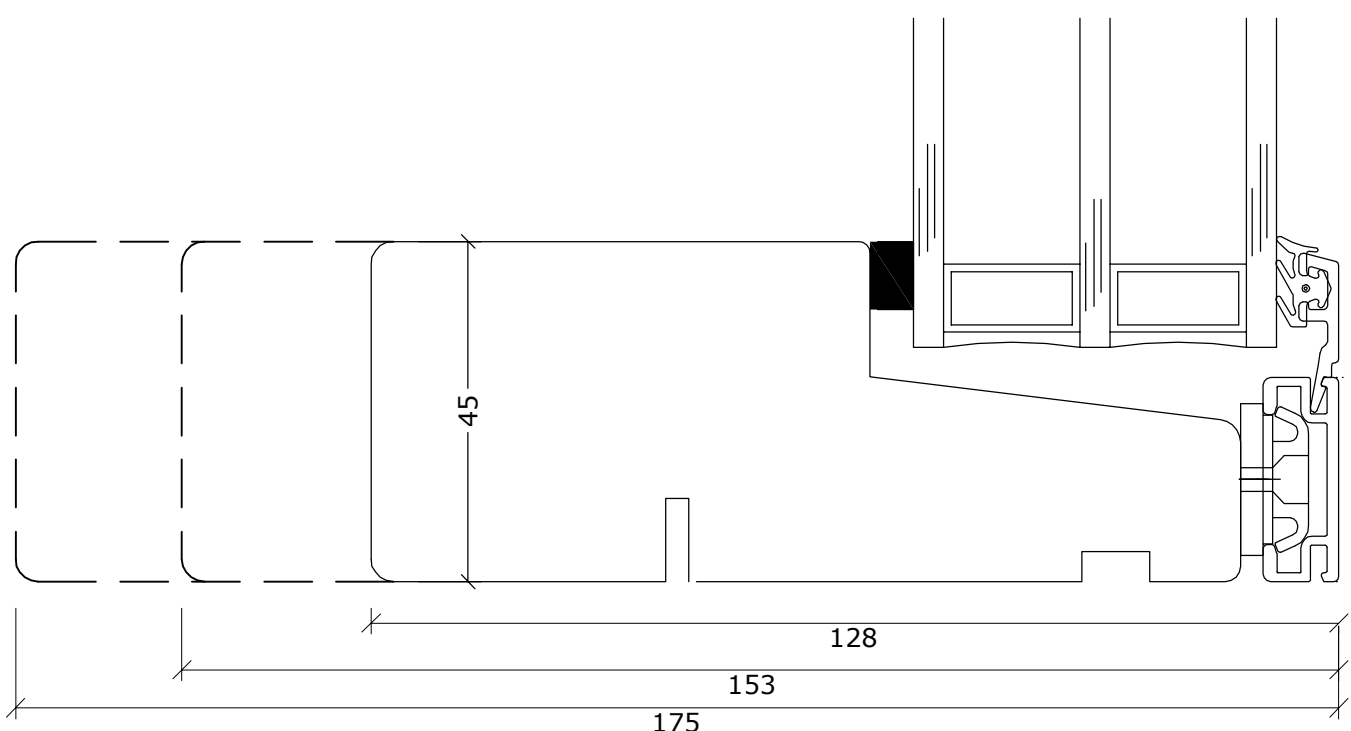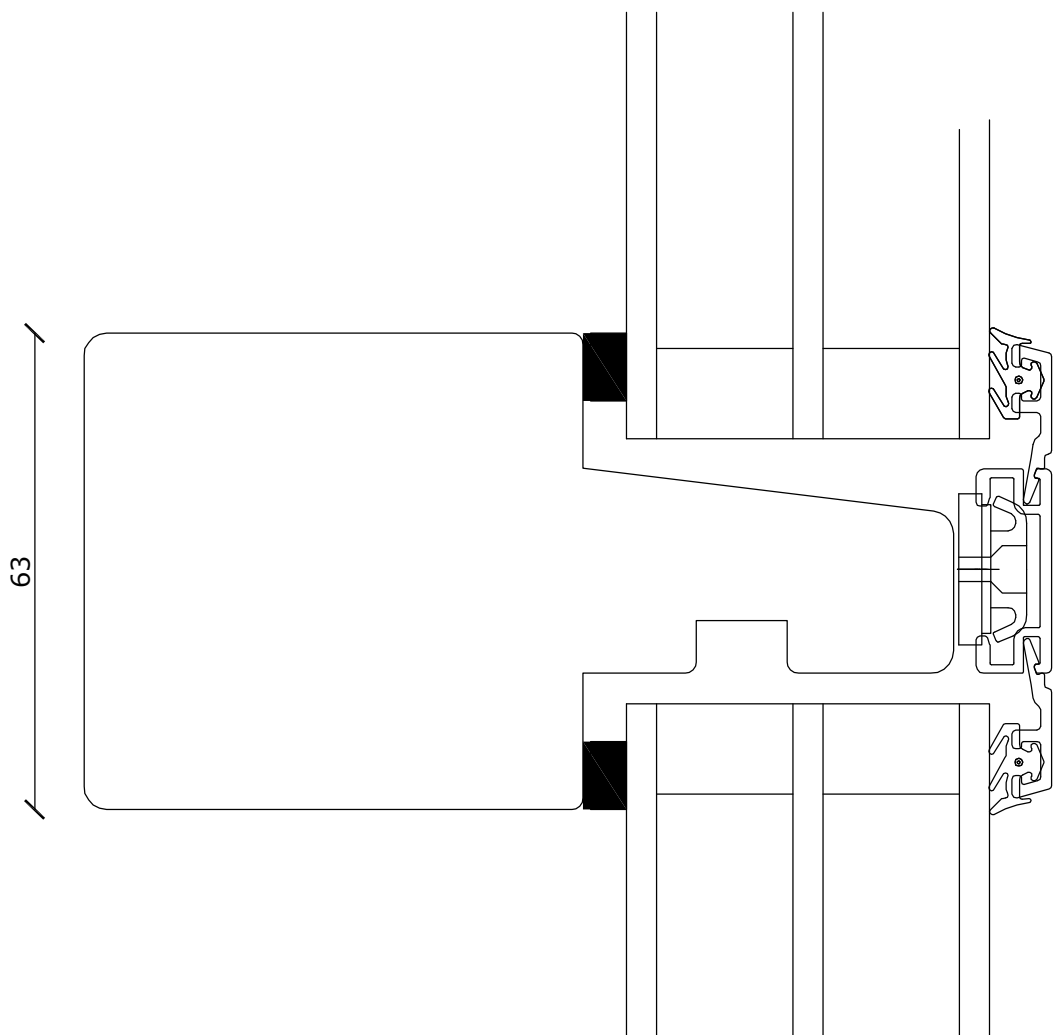


Fabriksvej 4
 6973 Ørnhøj
 Tlf 97 38 45 00
 Tilbud@dana-vinduer.dk
 www.dana-vinduer.dk

Facadevinduer og -døre i fyrretræ, træ/alu, mahogni og eg

Frontline - Snit i bundkarm/post softline faste karme

DATO:	SIGN:	MÅL:	TEGNINGSNUMMER:
26-10-15	GSC	1:1	AF-SV006
07-07-16	GSC		
19-06-17	GSC		

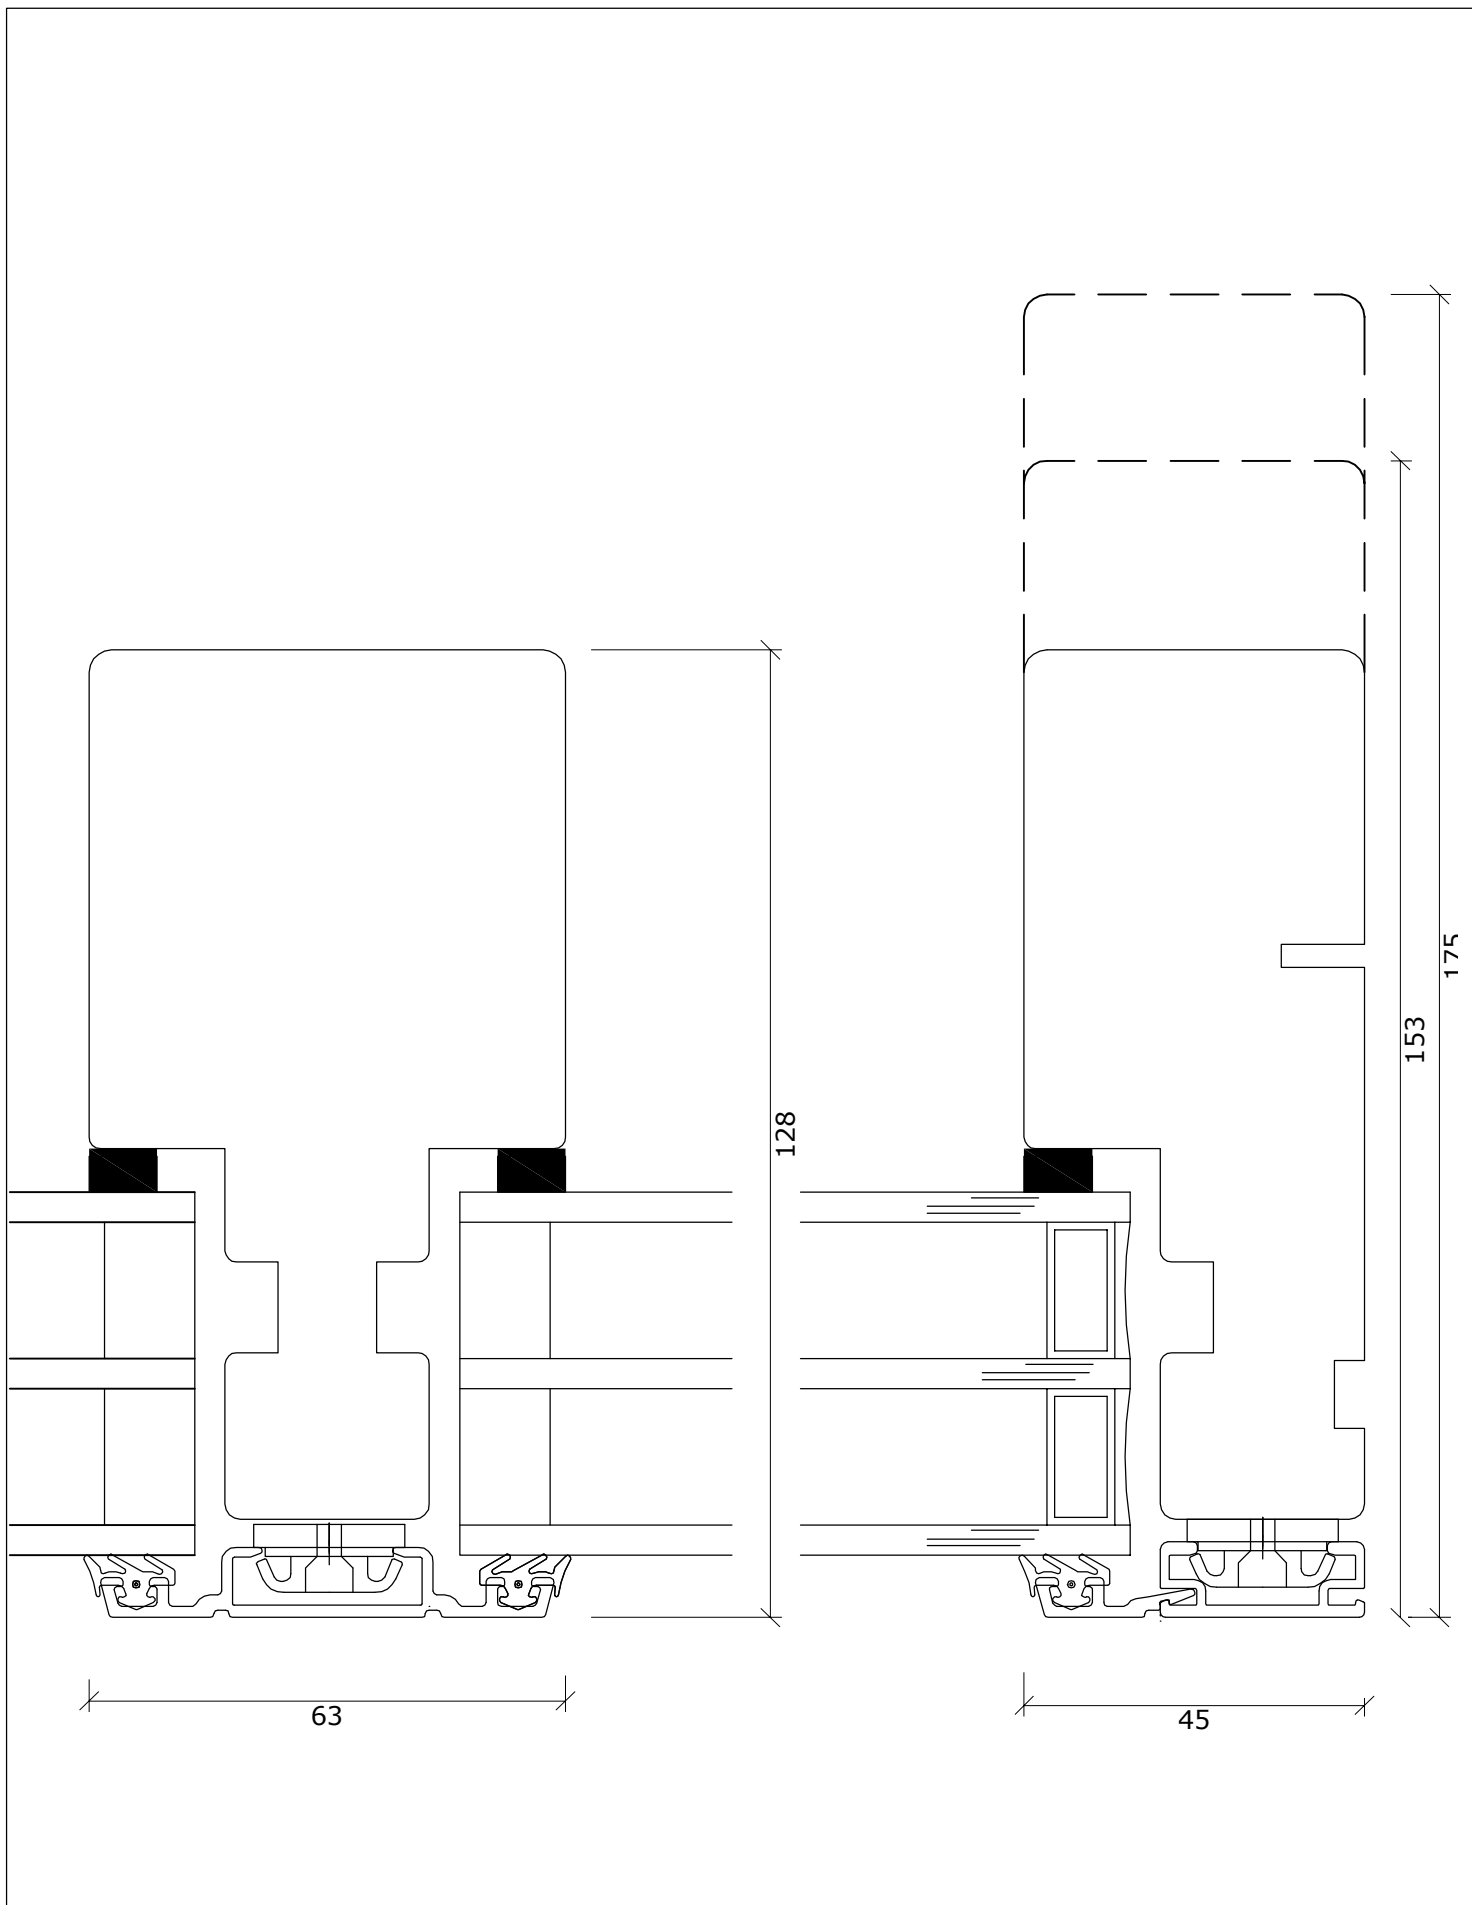


Fabriksvej 4
6973 Ørnhøj
Tlf 97 38 45 00
Tilbud@dana-vinduer.dk
www.dana-vinduer.dk

Facadevinduer og -døre i fyrretræ, træ/alu, mahogni og eg

Frontline - Snit i sidekarm/post softline

DATO:	SIGN:	MÅL:	TEGNINGSNUMMER:
26-10-15	GSC	1:1	AF-SV007
07-07-16	GSC		
19-06-17	GSC		

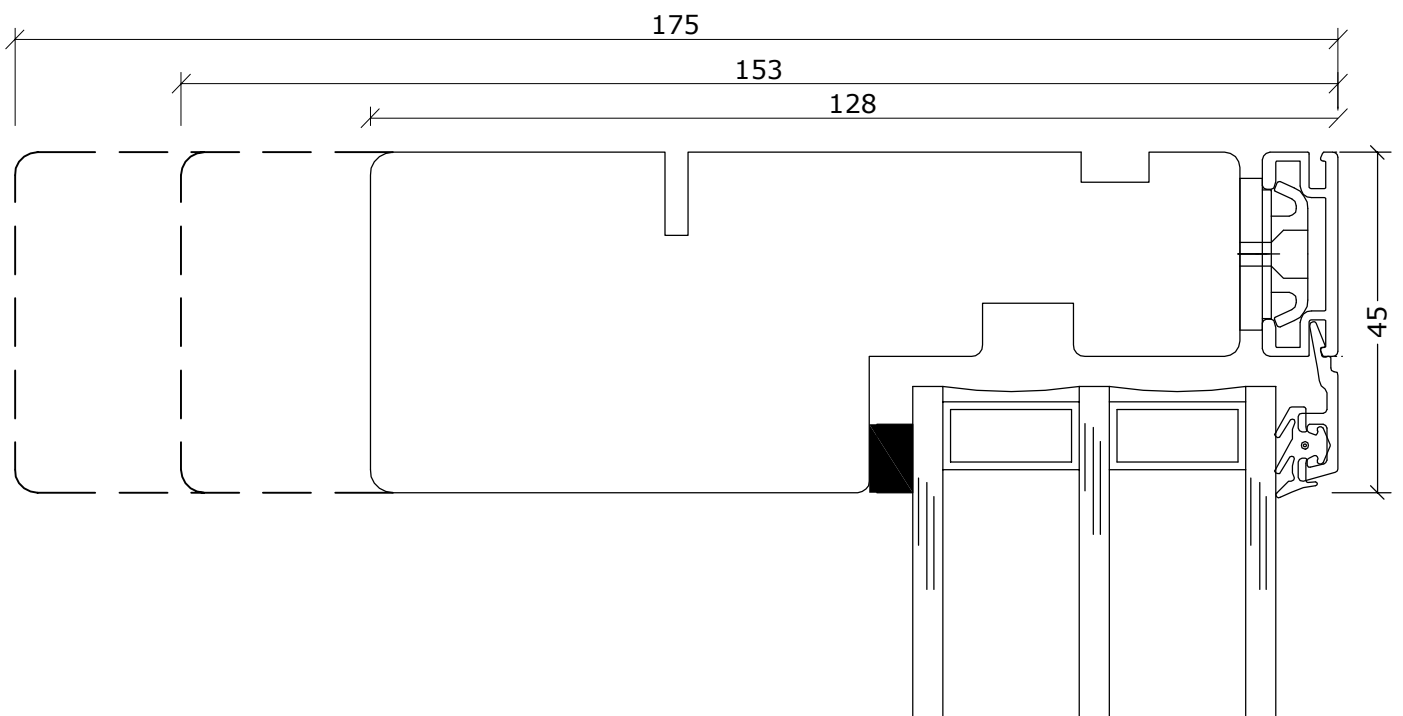


Fabriksvej 4
6973 Ørnhøj
Tlf 97 38 45 00
Tilbud@dana-vinduer.dk
www.dana-vinduer.dk

Facadevinduer og -døre i fyrretræ, træ/alu, mahogni og eg

Frontline - Snit i over/sidekarm softline

DATO:	SIGN:	MÅL:	TEGNINGSNUMMER:
26-10-15	GSC	1:1	AF-SV018
07-07-16	GSC		
19-06-17	GSC		

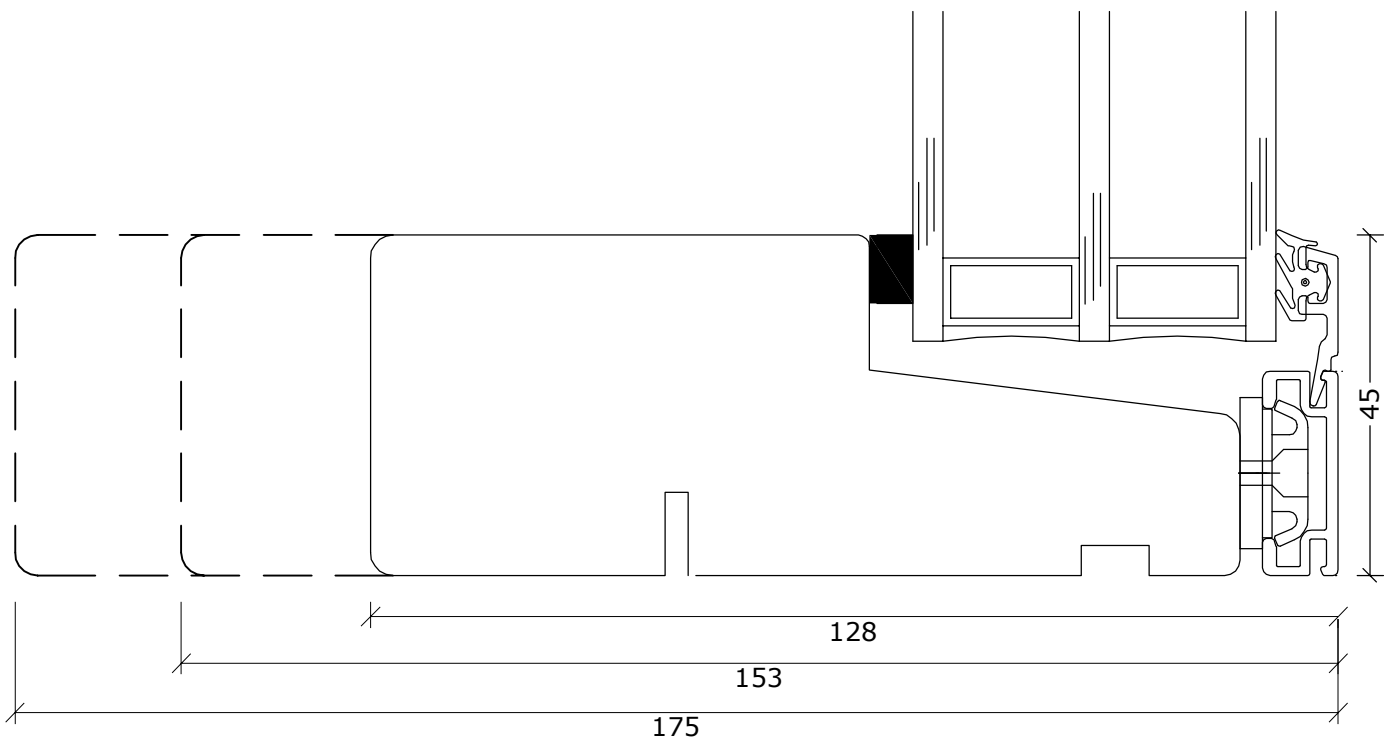

Fabriksvej 4
6973 Ørnhøj
Tlf 97 38 45 00
Tilbud@dana-vinduer.dk
www.dana-vinduer.dk

Facadevinduer og -døre i fyrretræ, træ/alu, mahogni og eg

Frontline - Snit i bundkarm softline fast karm

DATO:	SIGN:	MÅL:	TEGNINGSNUMMER:
26-10-15	GSC	1:1	AF-SV021
07-07-16	GSC		
19-06-17	GSC		