




L20  
AF-SD027

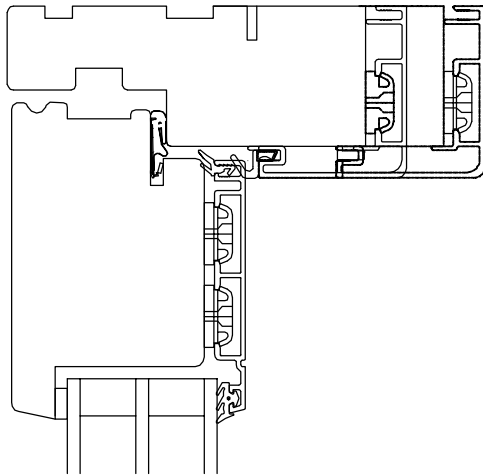


V20  
AF-SD028

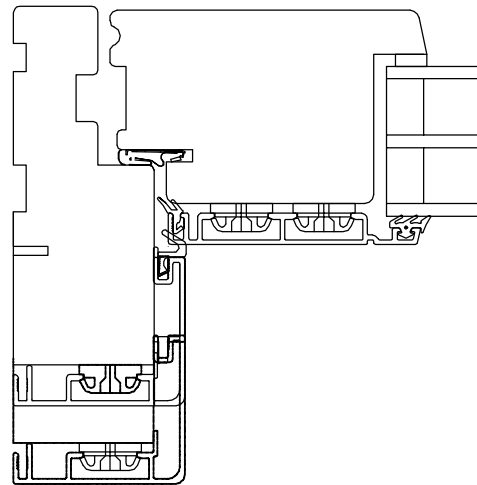


V20-1  
AF-SD028

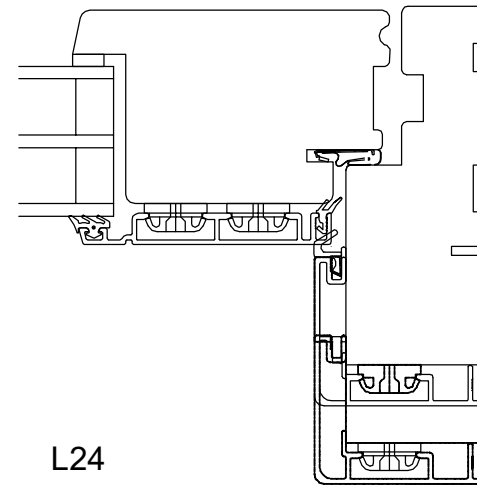



V24-1 - KAN VÆLGES

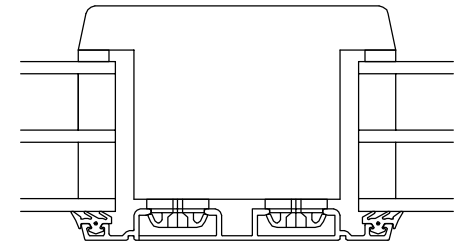

L24-1 - KAN VÆLGES

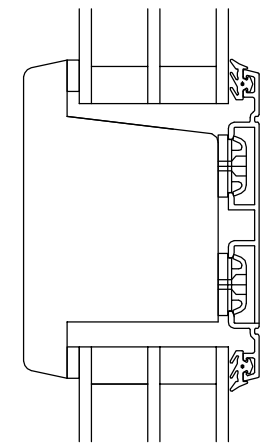


L25-1 (PLADEDØR)

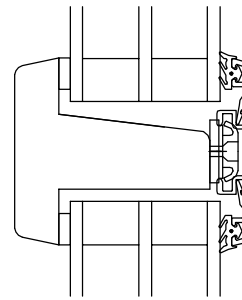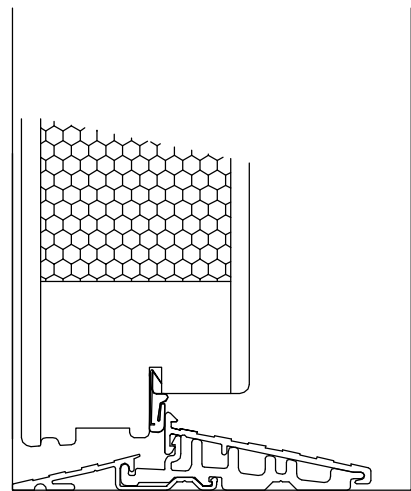


L24


V24

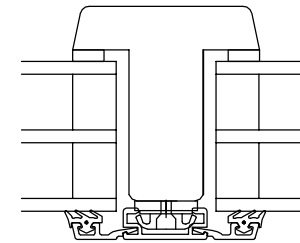


V22  
AF-SD017

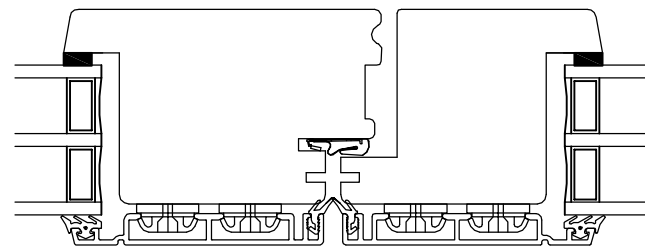

L21  
V21



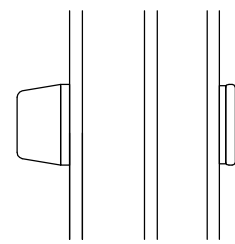


KAN VÆLGES

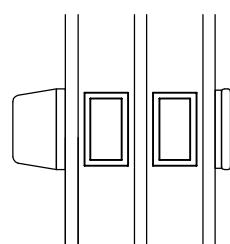

DANA STD.

L25  
AF-SD016

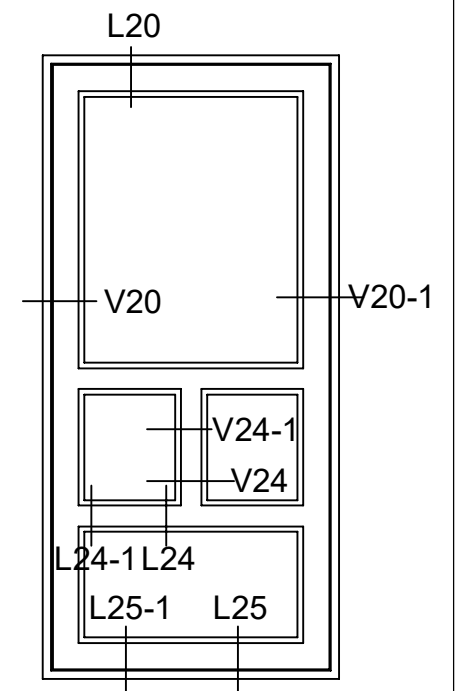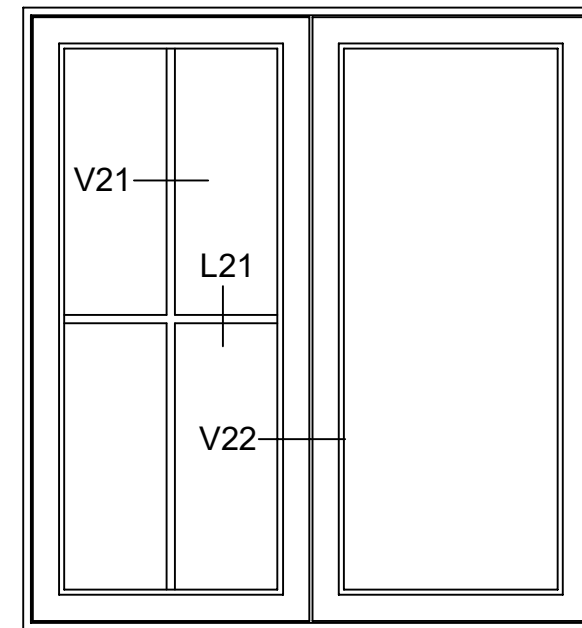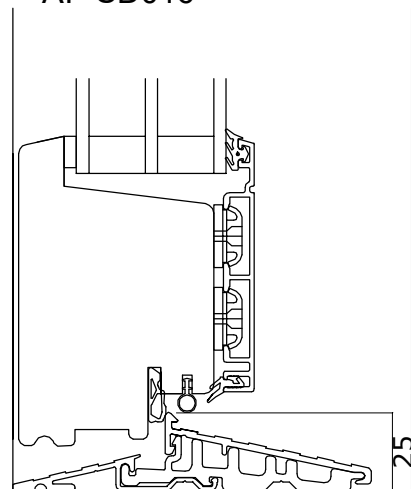

Fabriksvej 4  
6973 Ørnhøj  
Tlf 97 38 45 00  
Tilbud@dana-vinduer.dk  
www.dana-vinduer.dk


Facadevinduer og -døre i fyrretræ, træ/alu, mahogni og eg

DANA FRONTLINE

DATO:	SIGN:
29-11-16	GSC
03-01-17	GSC
11-01-18	GSC

MÅL: **1:10**

TEGNINGSNUMMER:  
**INDADGÅENDE  
DØRE 11**

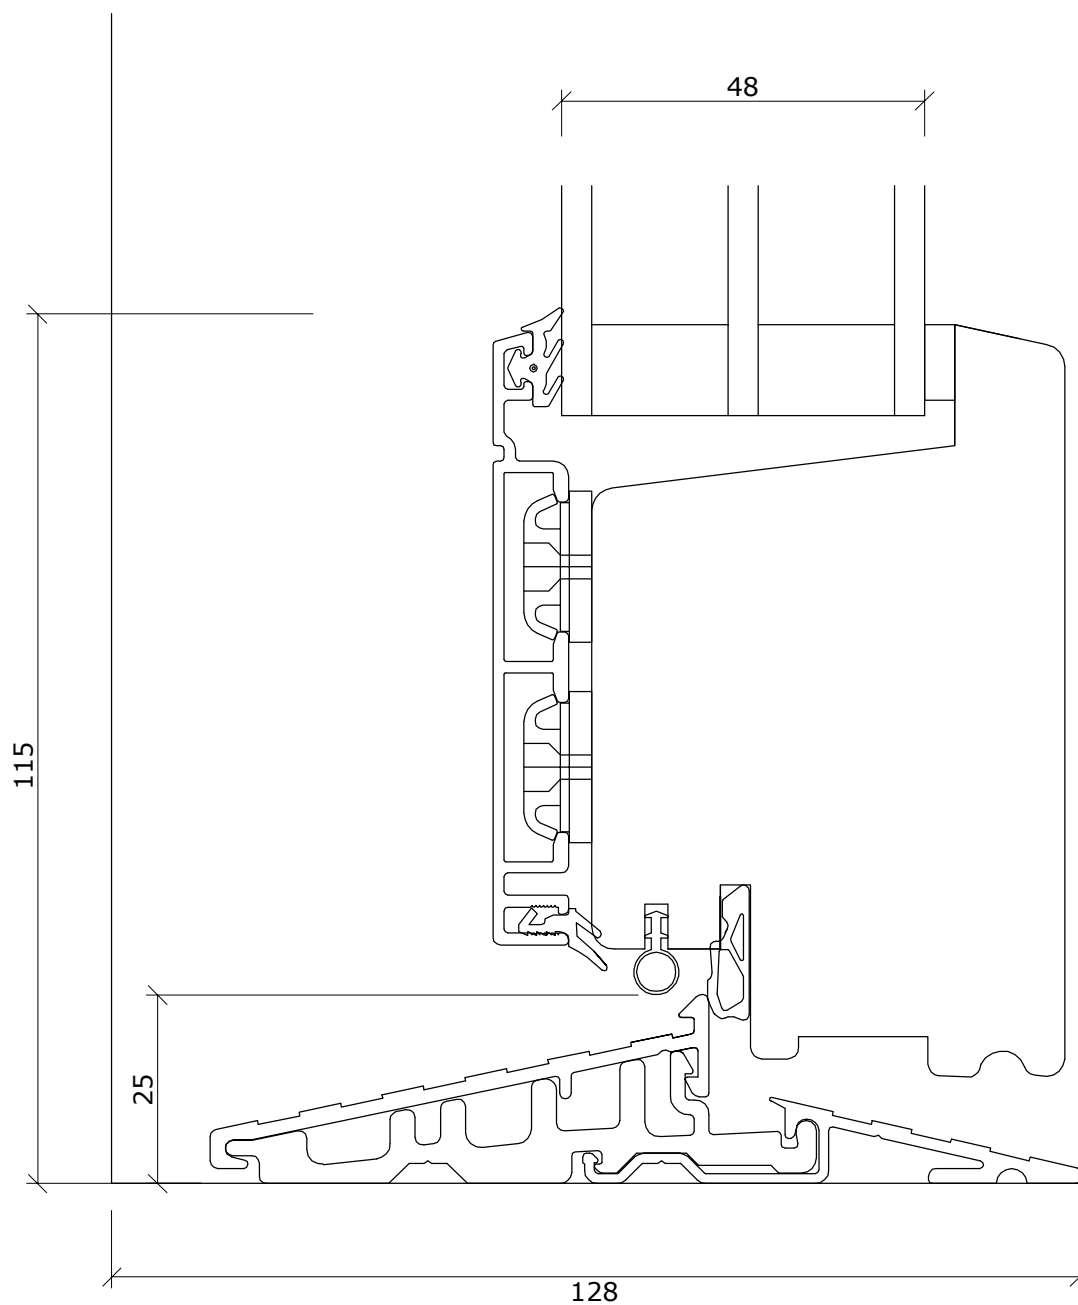


Fabriksvej 4  
 6973 Ørnhøj  
 Tlf 97 38 45 00  
 Tilbud@dana-vinduer.dk  
 www.dana-vinduer.dk

Facadevinduer og -døre i fyrretræ, træ/alu, mahogni og eg

### Frontline - Snit i alubund bundkarmrammedør indadgående

DATO:	SIGN:	MÅL:	TEGNINGSNUMMER:
26-10-15	GSC	<b>1:1</b>	<b>AF-SD016</b>
10-03-16	GSC		

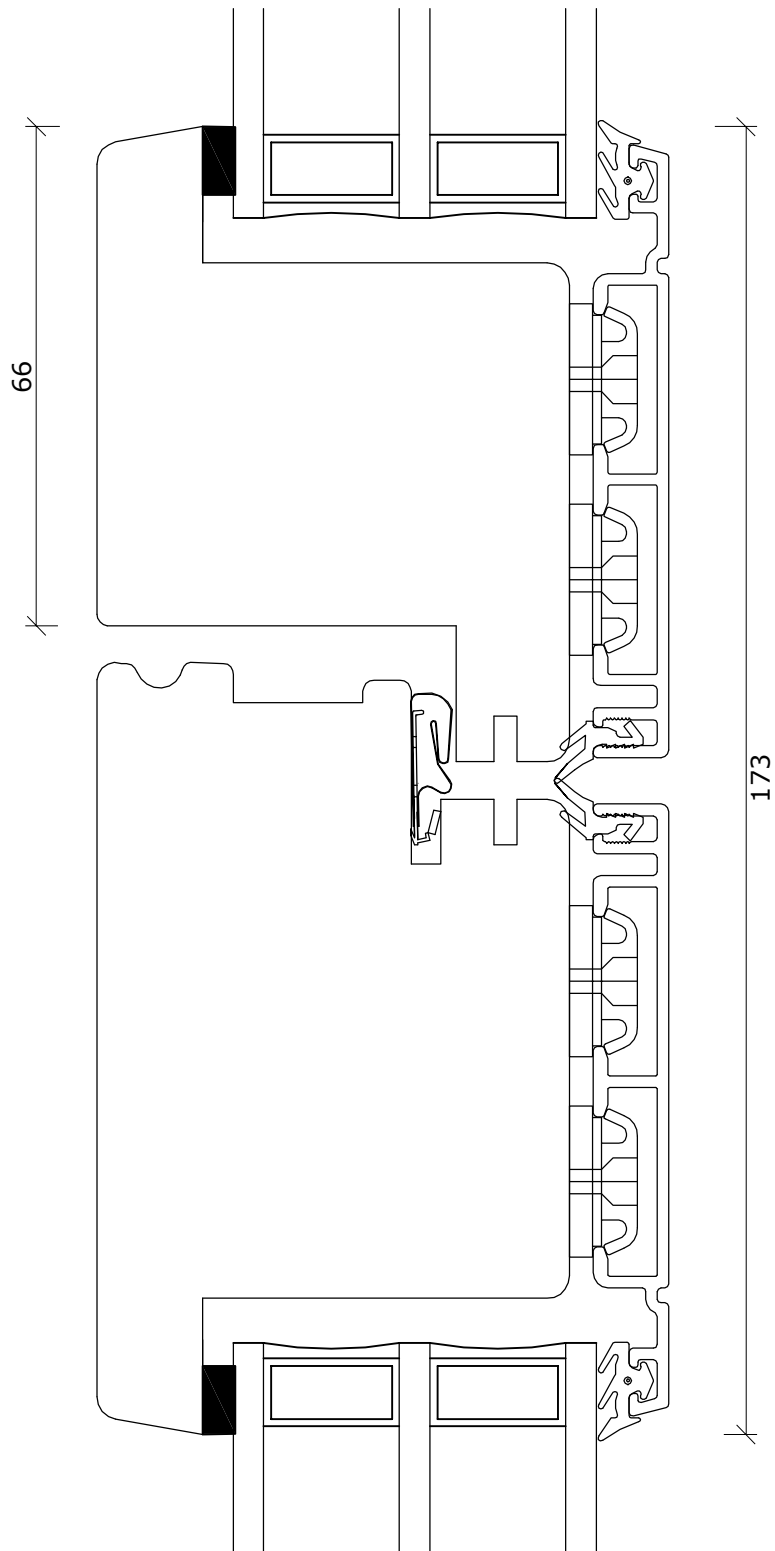


Fabriksvej 4  
 6973 Ørnhøj  
 Tlf 97 38 45 00  
 Tilbud@dana-vinduer.dk  
 www.dana-vinduer.dk

Facadevinduer og -døre i fyrretræ, træ/alu, mahogni og eg

Snit i tofløjet dør rammedør/rammedør indadgående

DATO:	SIGN:	MÅL:	TEGNINGSNUMMER:
10.03.2016	GSC	1:1	<b>AF-SD017</b>
14.04.2016	GSC		

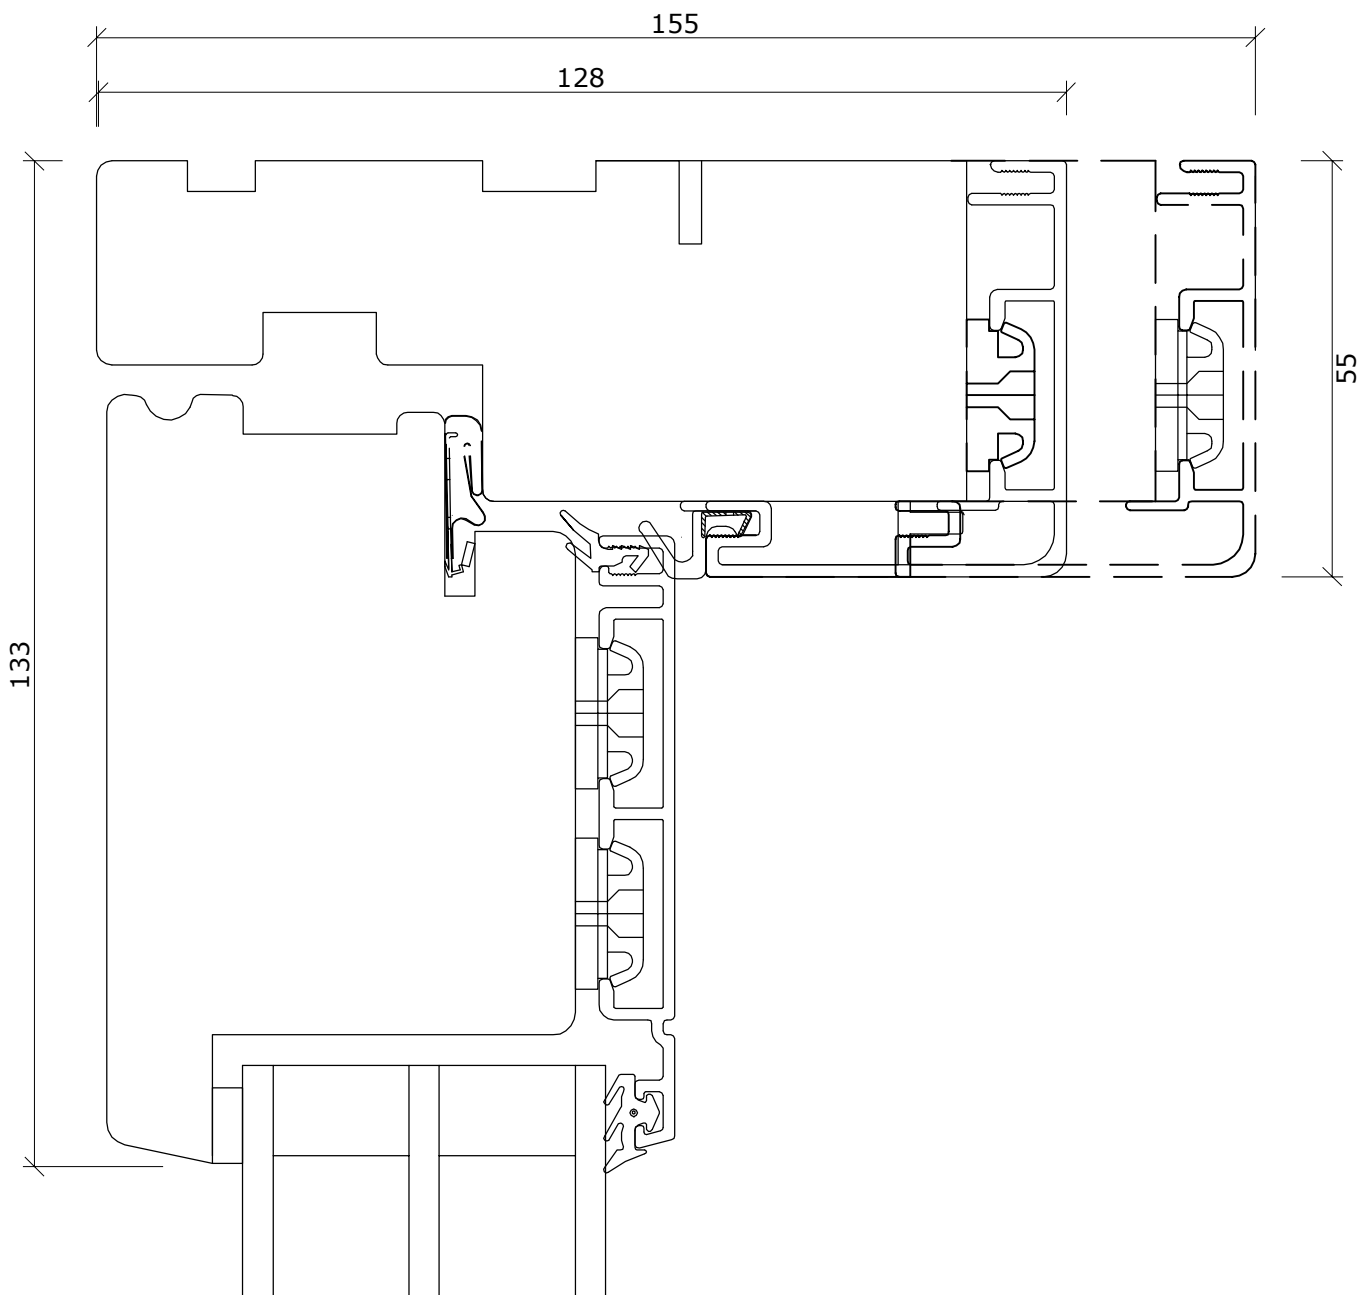

Fabriksvej 4  
 6973 Ørnhøj  
 Tlf 97 38 45 00  
 Tilbud@dana-vinduer.dk  
 www.dana-vinduer.dk


Facadevinduer og -døre i fyrretræ, træ/alu, mahogni og eg

Frontline - Snit i overkarm - dørramme indadgående softline

DATO:	SIGN:	MÅL:	TEGNINGSNUMMER:
03-01-17	GSC		

1:1

**AF-SD027**

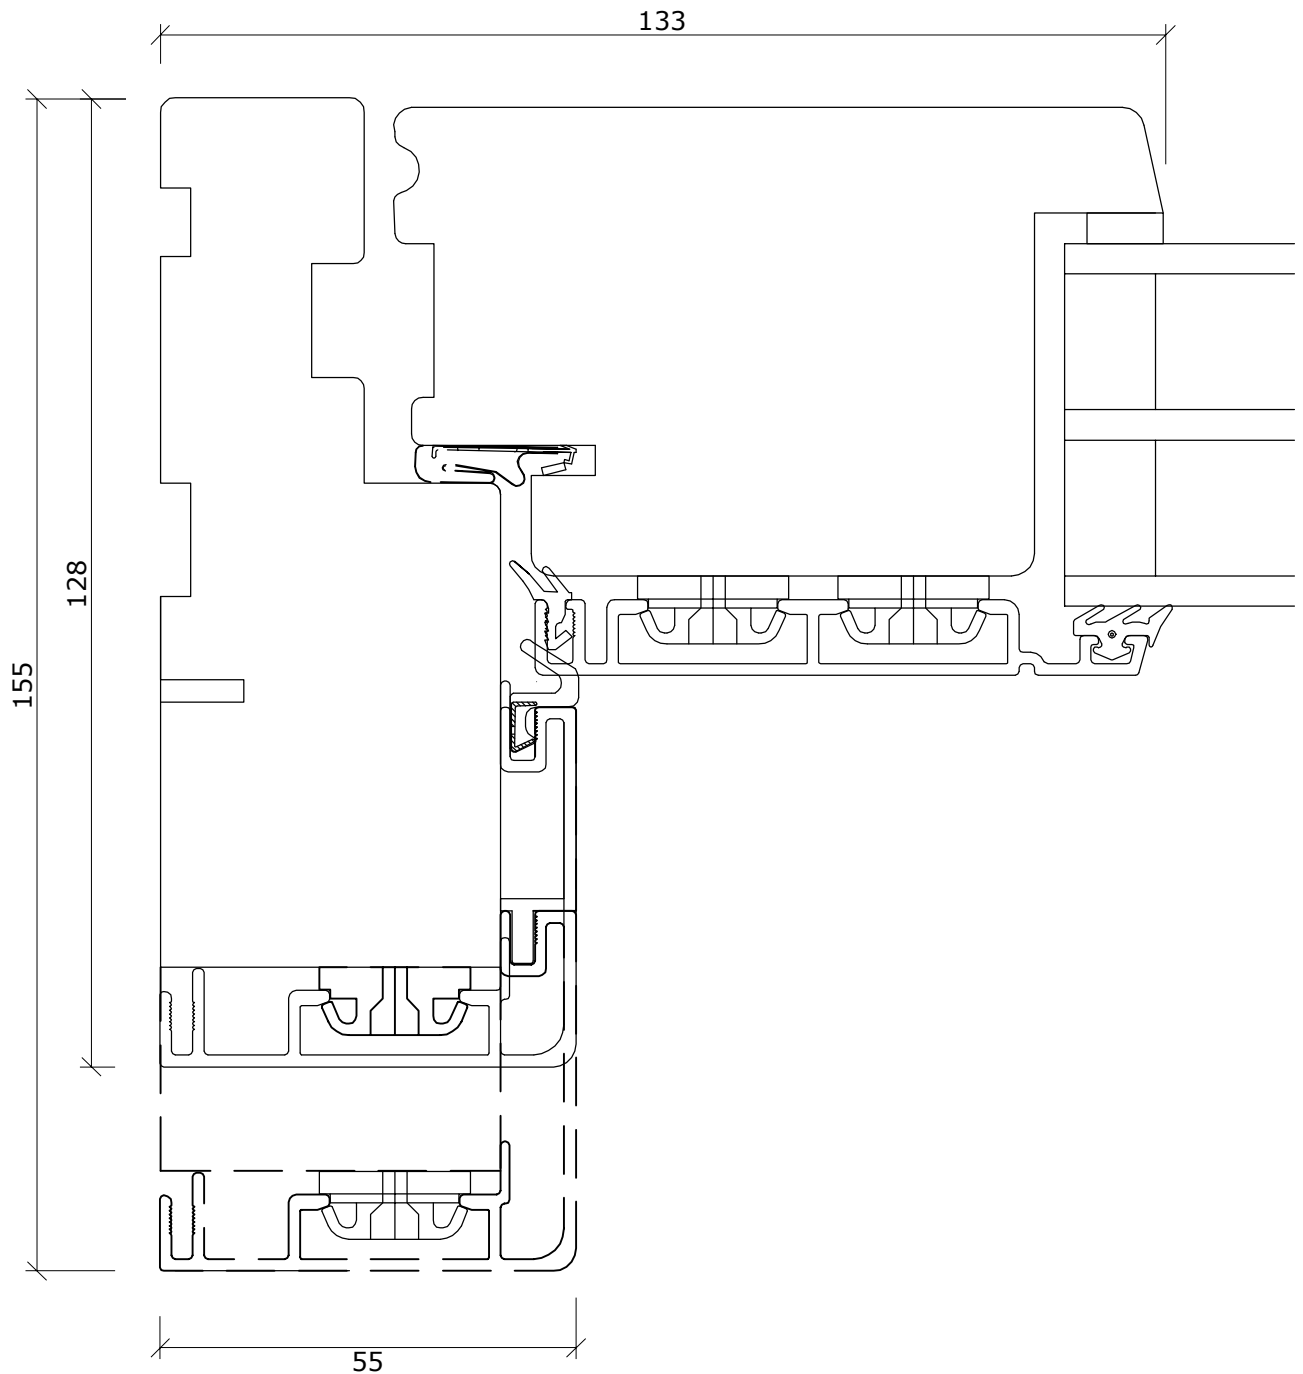

Fabriksvej 4  
 6973 Ørnhøj  
 Tlf 97 38 45 00  
 Tilbud@dana-vinduer.dk  
 www.dana-vinduer.dk

Frontline - Snit i sidekarm - dørramme frontline indadgående

DATO:	SIGN:	MÅL:	TEGNINGSNUMMER:
03-01-17	GSC	1:1	<b>AF-SD028</b>

Facadevinduer og -døre i fyrretræ, træ/alu, mahogni og eg