




L20
A62-SD004

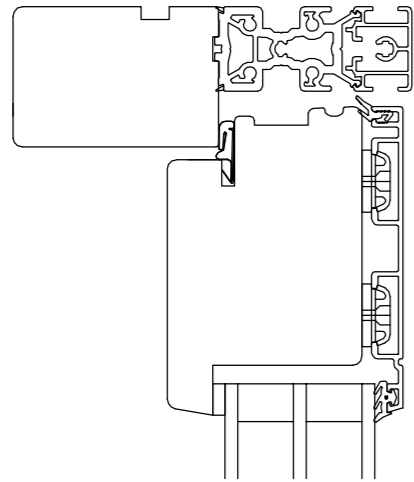


V20
A62-SD005

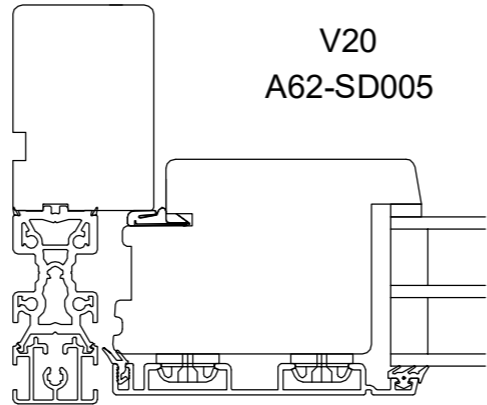


V22
A62-SD013

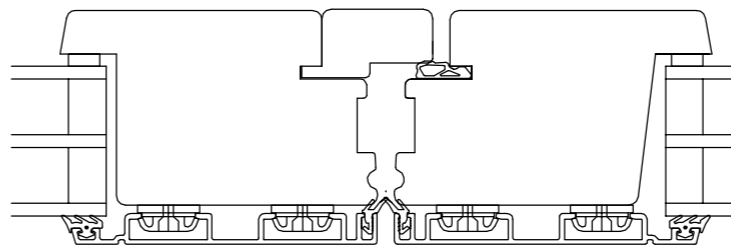


V23
A62-SD005

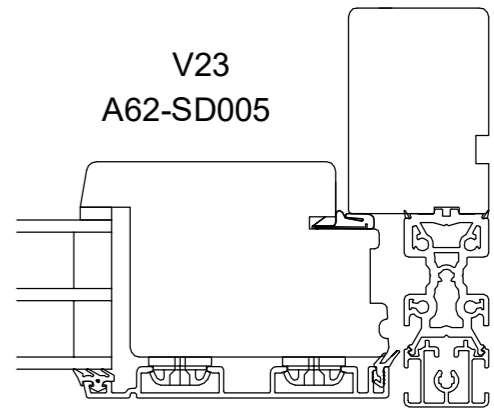


L25
A62-SD002

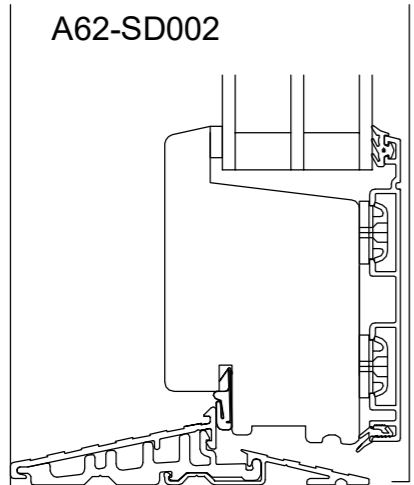

V20-P
A62-SD012

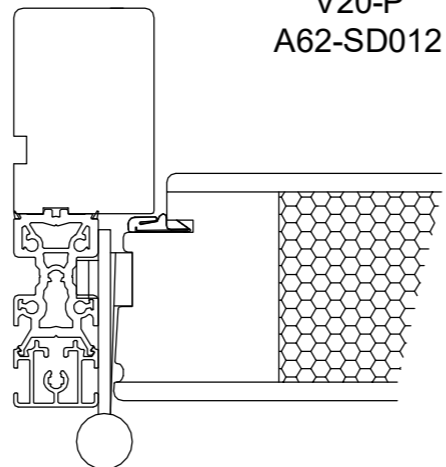


L21
V21

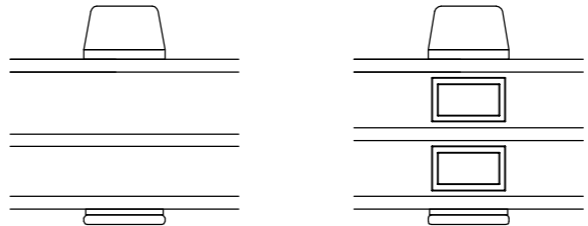



KAN VÆLGES

DANA STD.



L25-1
A62-SD035

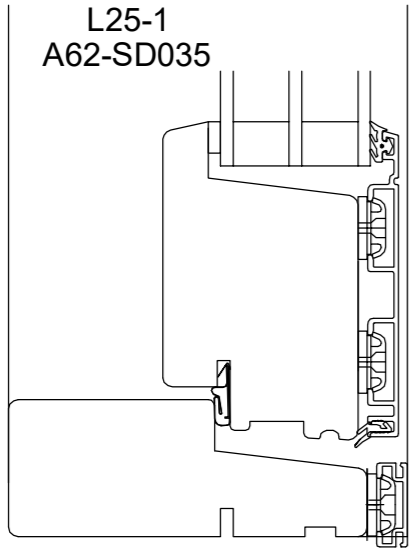

L24

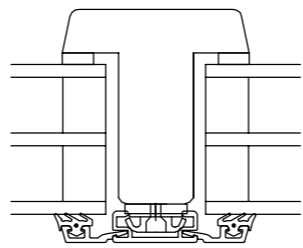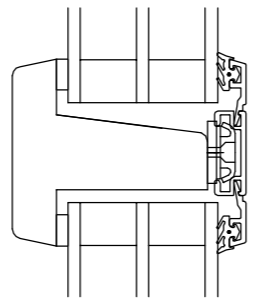

V24

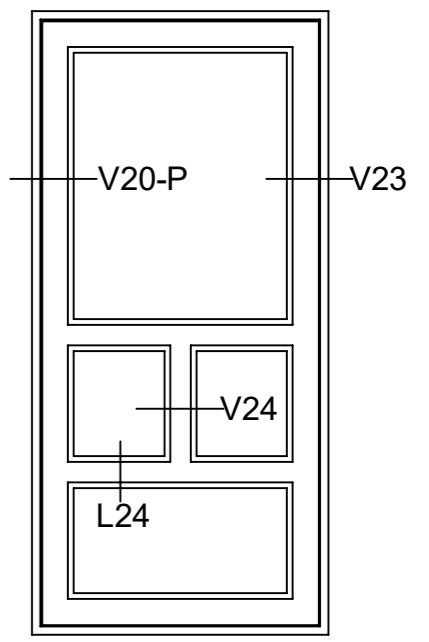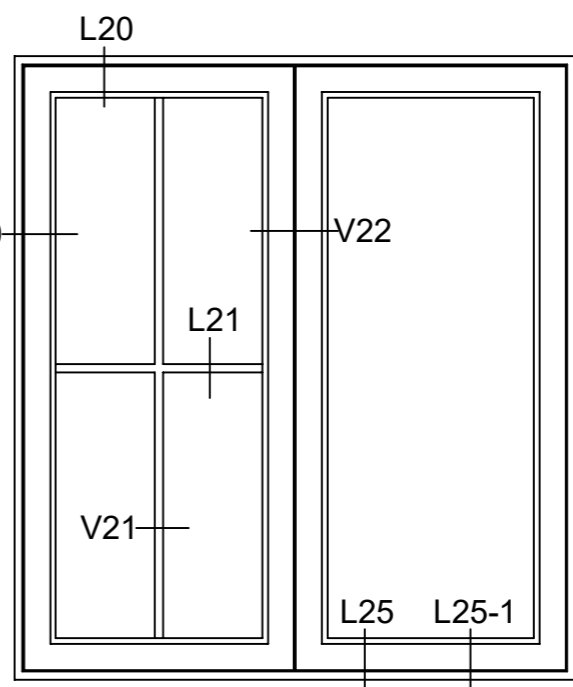

OPFYLDER IKKE
NIVEAUFRI ADGANG




Fabriksvej 4
6973 Ørnhøj
Tlf 97 38 45 00
Tilbud@dana-vinduer.dk
www.dana-vinduer.dk

DANA LINE +

DATO:	SIGN:	MÅL:
29-11-16	GSC	1:10
05-01-17	GSC	
09-01-18	GSC	

TEGNINGSNUMMER:
**UDADGÅENDE
DØRE 14**

Facadevinduer og -døre i fyrretræ, træ/alu, mahogni og eg

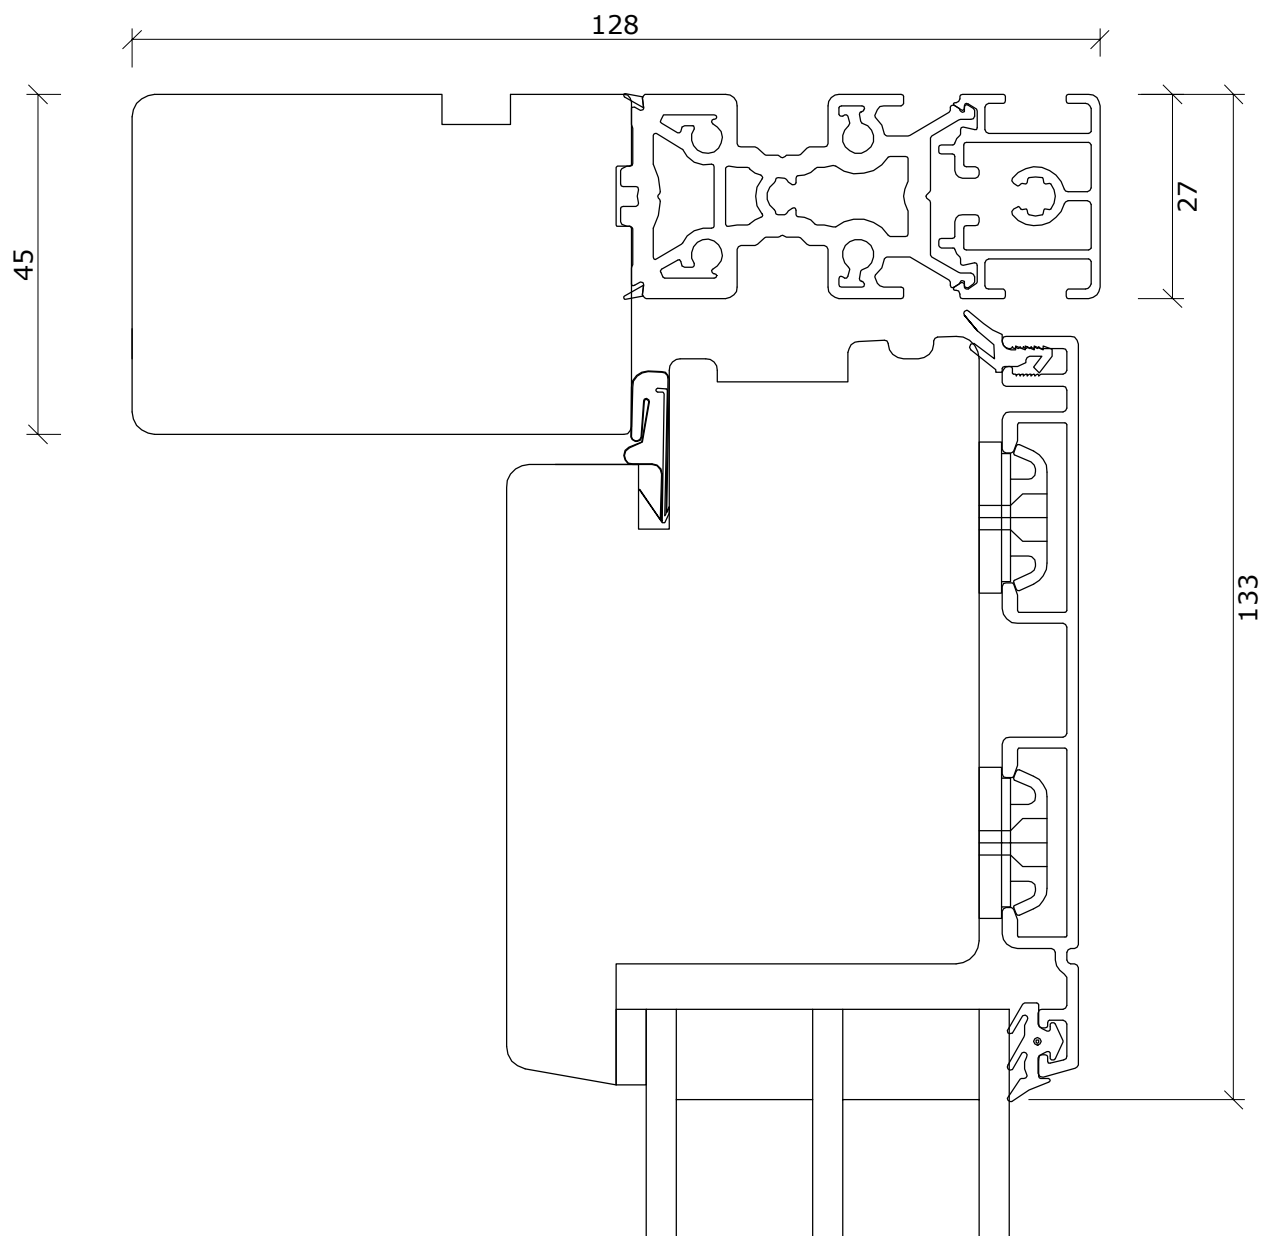


Fabriksvej 4
 6973 Ørnhøj
 Tlf 97 38 45 00
 Tilbud@dana-vinduer.dk
 www.dana-vinduer.dk

Facadevinduer og -døre i fyrretræ, træ/alu, mahogni og eg

Snit i overkarm/rammedør udadgående

DATO:	SIGN:	MÅL:	TEGNINGSNUMMER:
29.08.2013	GSC	1:1	A62-Sd004

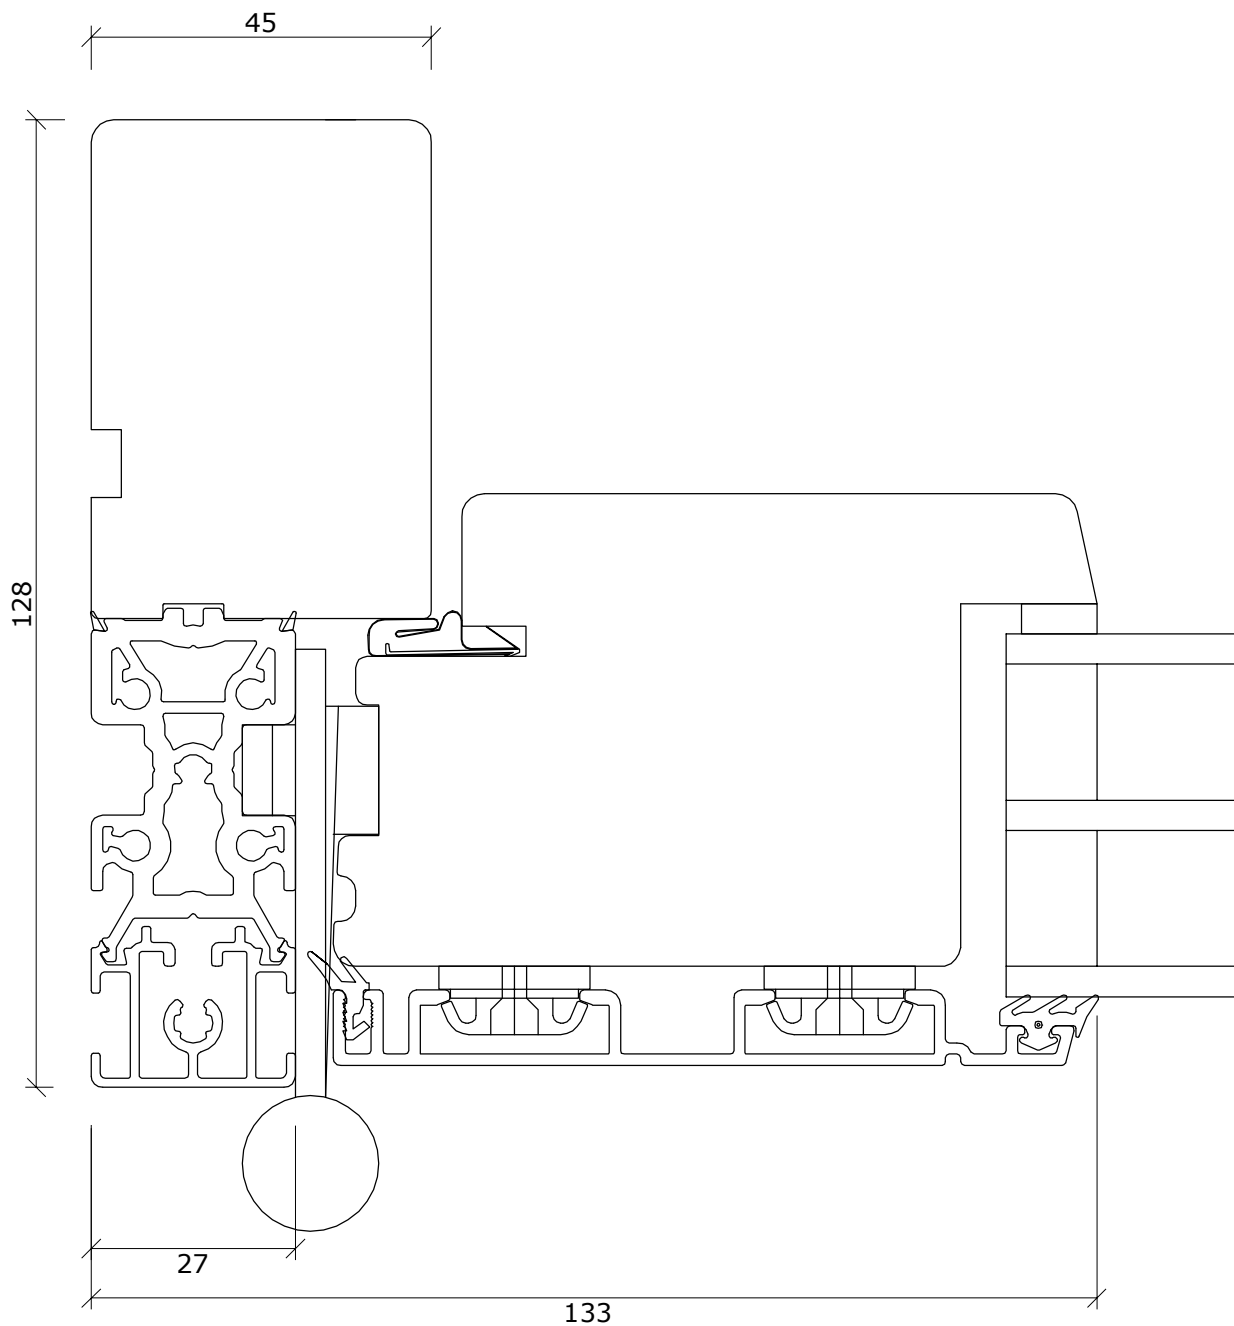


Fabriksvej 4
 6973 Ørnhøj
 Tlf 97 38 45 00
 Tilbud@dana-vinduer.dk
 www.dana-vinduer.dk

Facadevinduer og -døre i fyrretræ, træ/alu, mahogni og eg

Snit i karm/rammedør udadgående

DATO:	SIGN:	MÅL:	TEGNINGSNUMMER:
23.08.2013	GSC	1:1	A62-Sd005

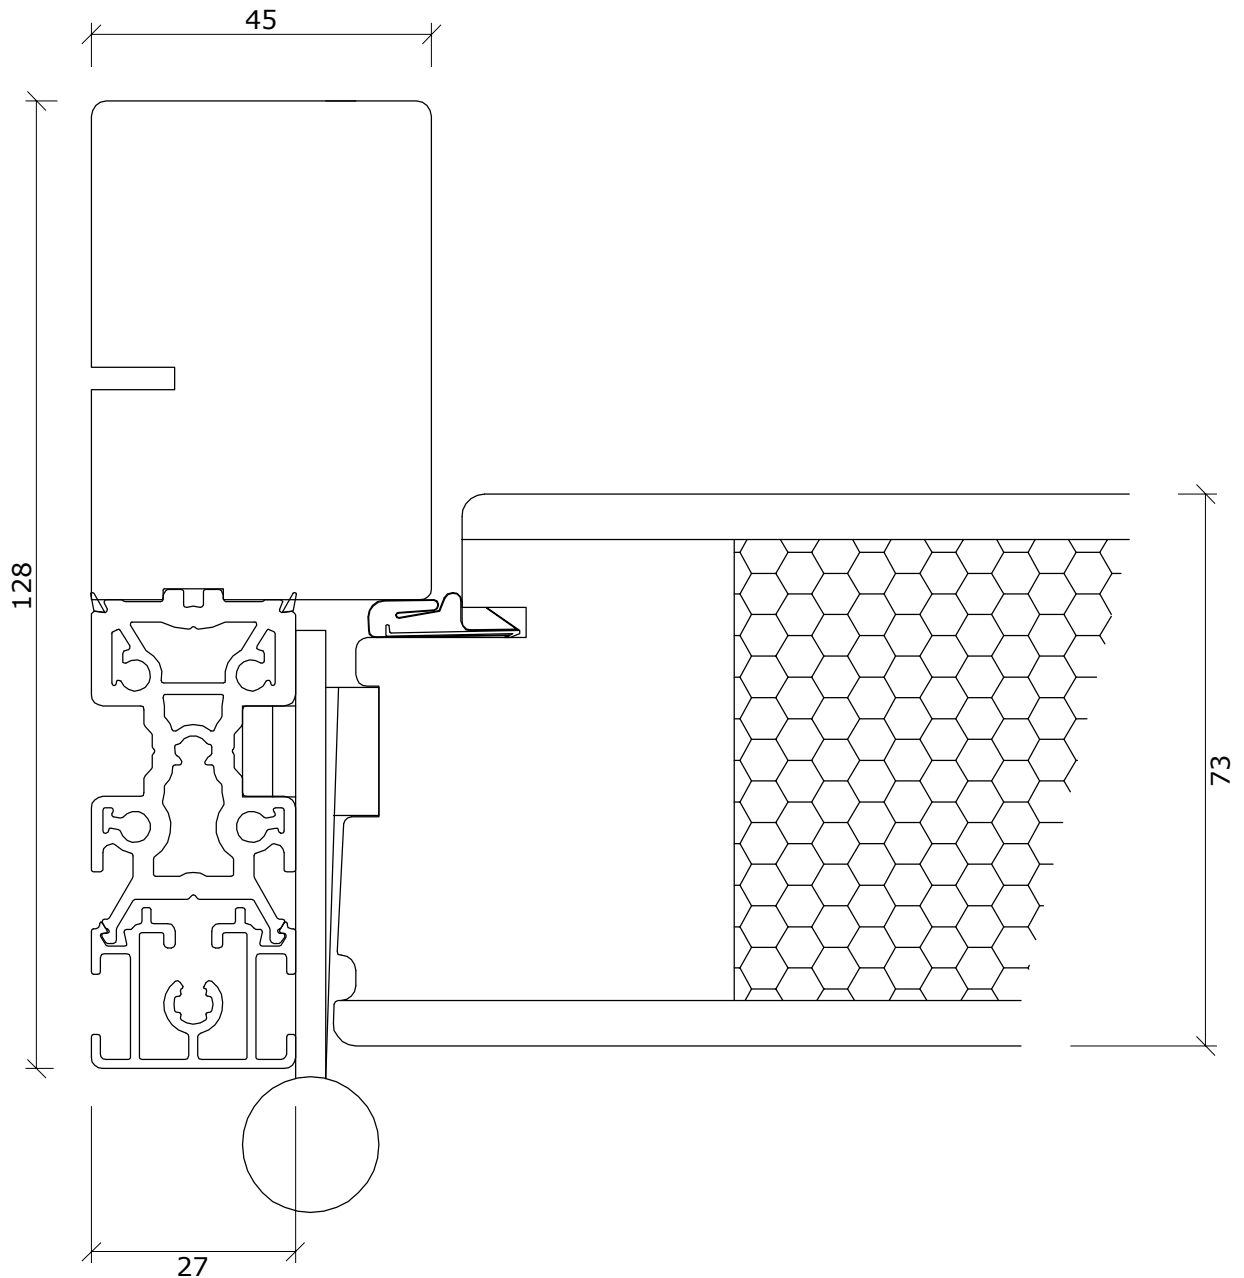


Fabriksvej 4
6973 Ørnhøj
Tlf 97 38 45 00
Tilbud@dana-vinduer.dk
www.dana-vinduer.dk

Facadevinduer og -døre i fyrretræ, træ/alu, mahogni og eg

Snit i karm/pladedør udadgående

DATO:	SIGN:	MÅL:	TEGNINGSNUMMER:
23.08.2013	GSC	1:1	A62-Sd012

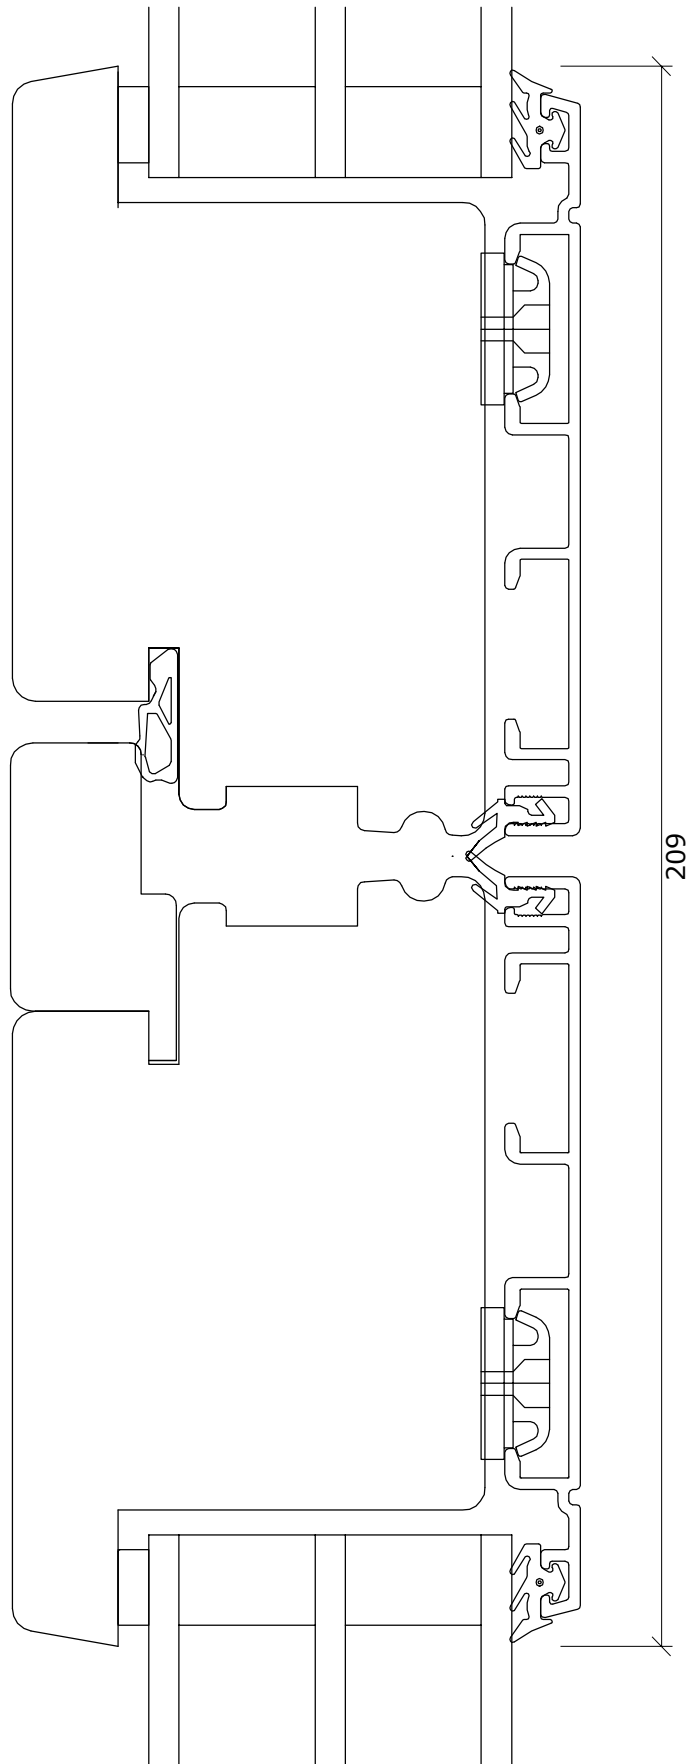

209




Fabriksvej 4
6973 Ørnhøj
Tlf 97 38 45 00
Tilbud@dana-vinduer.dk
www.dana-vinduer.dk

Facadevinduer og -døre i fyrretræ, træ/alu, mahogni og eg

Snit i tofløjet dør rammedør/rammedør udadgående

DATO:	SIGN:	MÅL:	TEGNINGSNUMMER:
23.08.2013	GSC	1:1	A62-Sd013

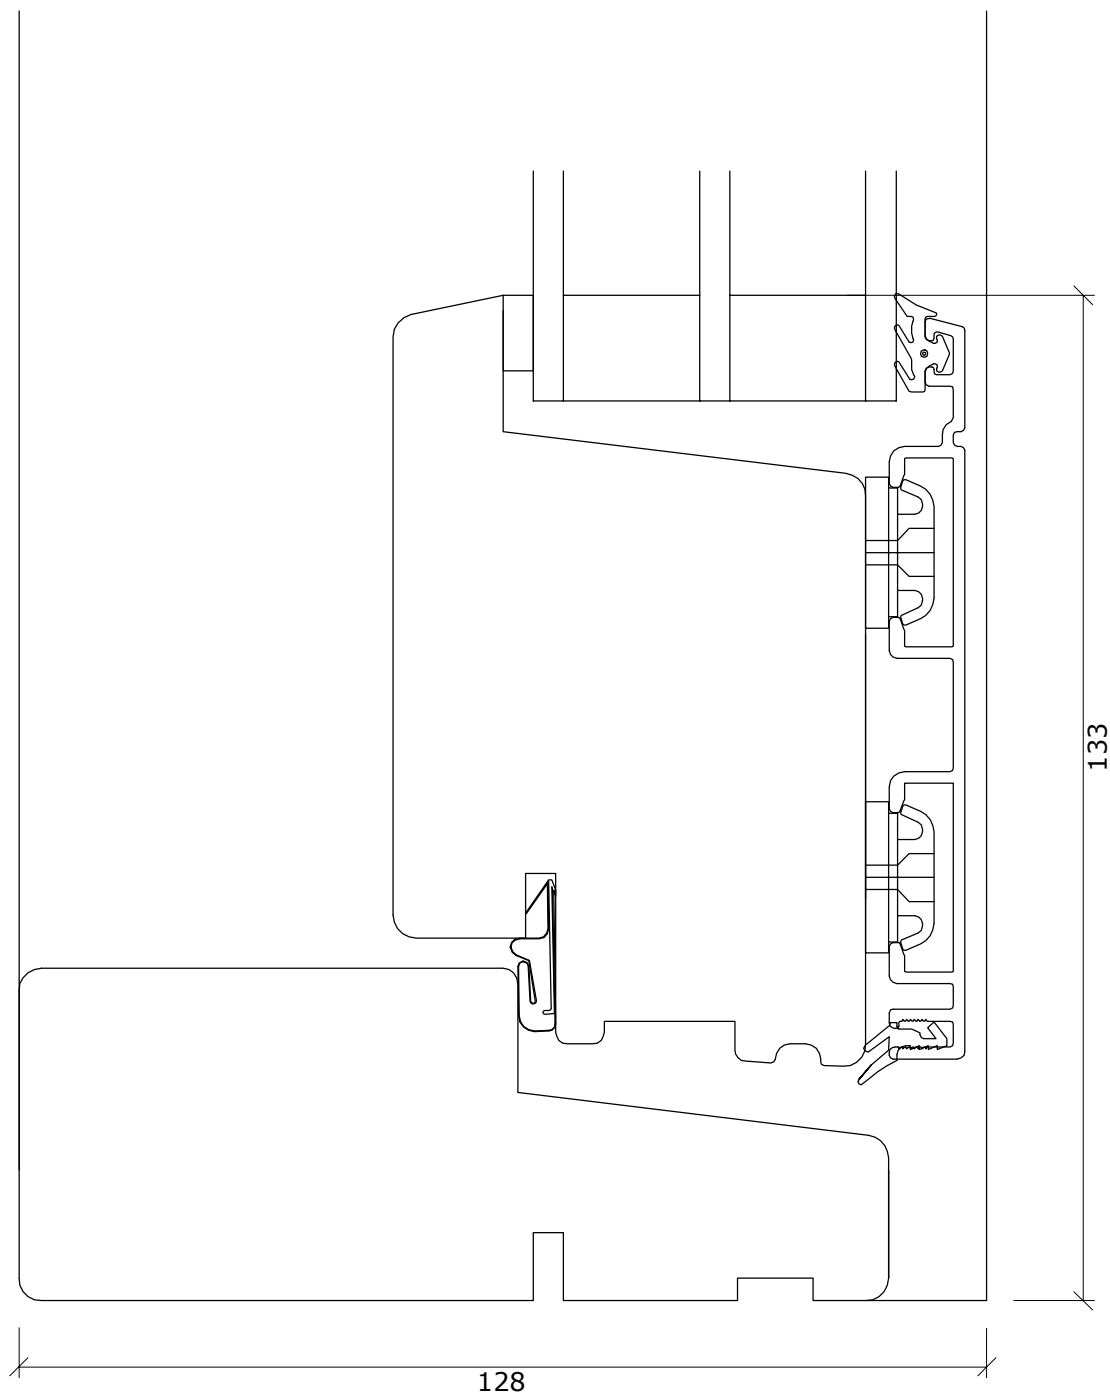

Snit i hårdtræs bundkarm/ramme udadgående



Fabriksvej 4
 6973 Ørnhøj
 Tlf 97 38 45 00
 Tilbud@dana-vinduer.dk
 www.dana-vinduer.dk

DATO:	SIGN:	MÅL:	TEGNINGSNUMMER:
06.09.2013	GSC	1:1	A62-Sd035

Facadevinduer og -døre i fyrretræ, træ/alu, mahogni og eg