




L6
A62-SV006

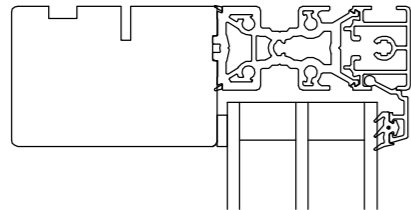


V6
V27
A62-SV006

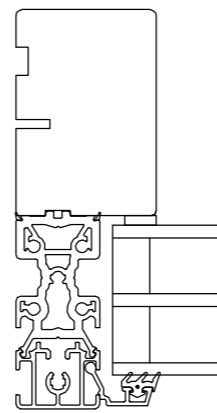


V26
A62-SD006

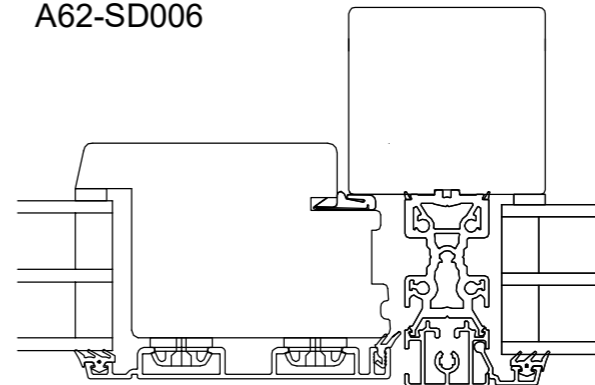



L28
A62-SV006

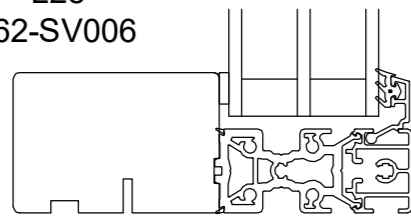

L27
A62-SD007

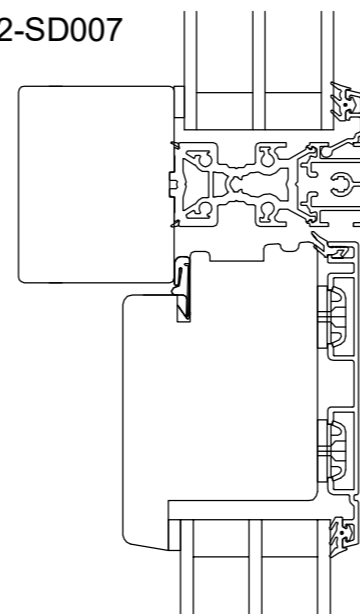

L7
A62-SV006

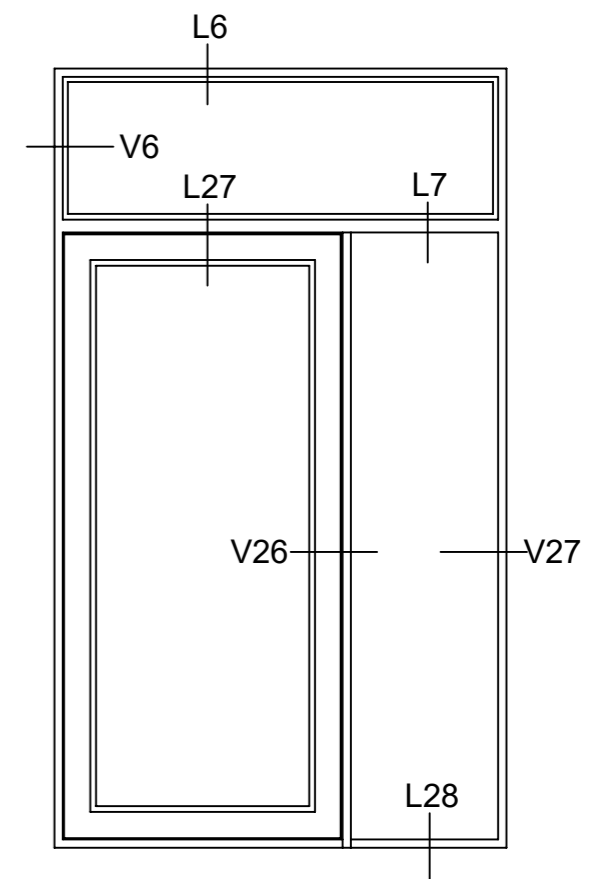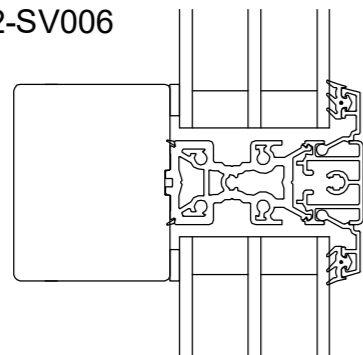


Fabriksvej 4
6973 Ørnvej
Tlf 97 38 45 00
Tilbud@dana-vinduer.dk
www.dana-vinduer.dk

Facadevinduer og -døre i fyrretræ, træ/alu, mahogni og eg

DANA LINE +

<table border="1"> <tr> <td>DATO:</td> <td>SIGN:</td> <td>MÅL:</td> <td>TEGNINGSNUMMER:</td> </tr> <tr> <td>29-11-16</td> <td>GSC</td> <td rowspan="3">1:10</td> <td rowspan="3">UDADGÅENDE DØRE 15</td> </tr> <tr> <td>05-01-17</td> <td>GSC</td> </tr> <tr> <td>09-01-18</td> <td>GSC</td> </tr> </table>	DATO:	SIGN:	MÅL:	TEGNINGSNUMMER:	29-11-16	GSC	1:10	UDADGÅENDE DØRE 15	05-01-17	GSC	09-01-18	GSC
DATO:	SIGN:	MÅL:	TEGNINGSNUMMER:									
29-11-16	GSC	1:10	UDADGÅENDE DØRE 15									
05-01-17	GSC											
09-01-18	GSC											


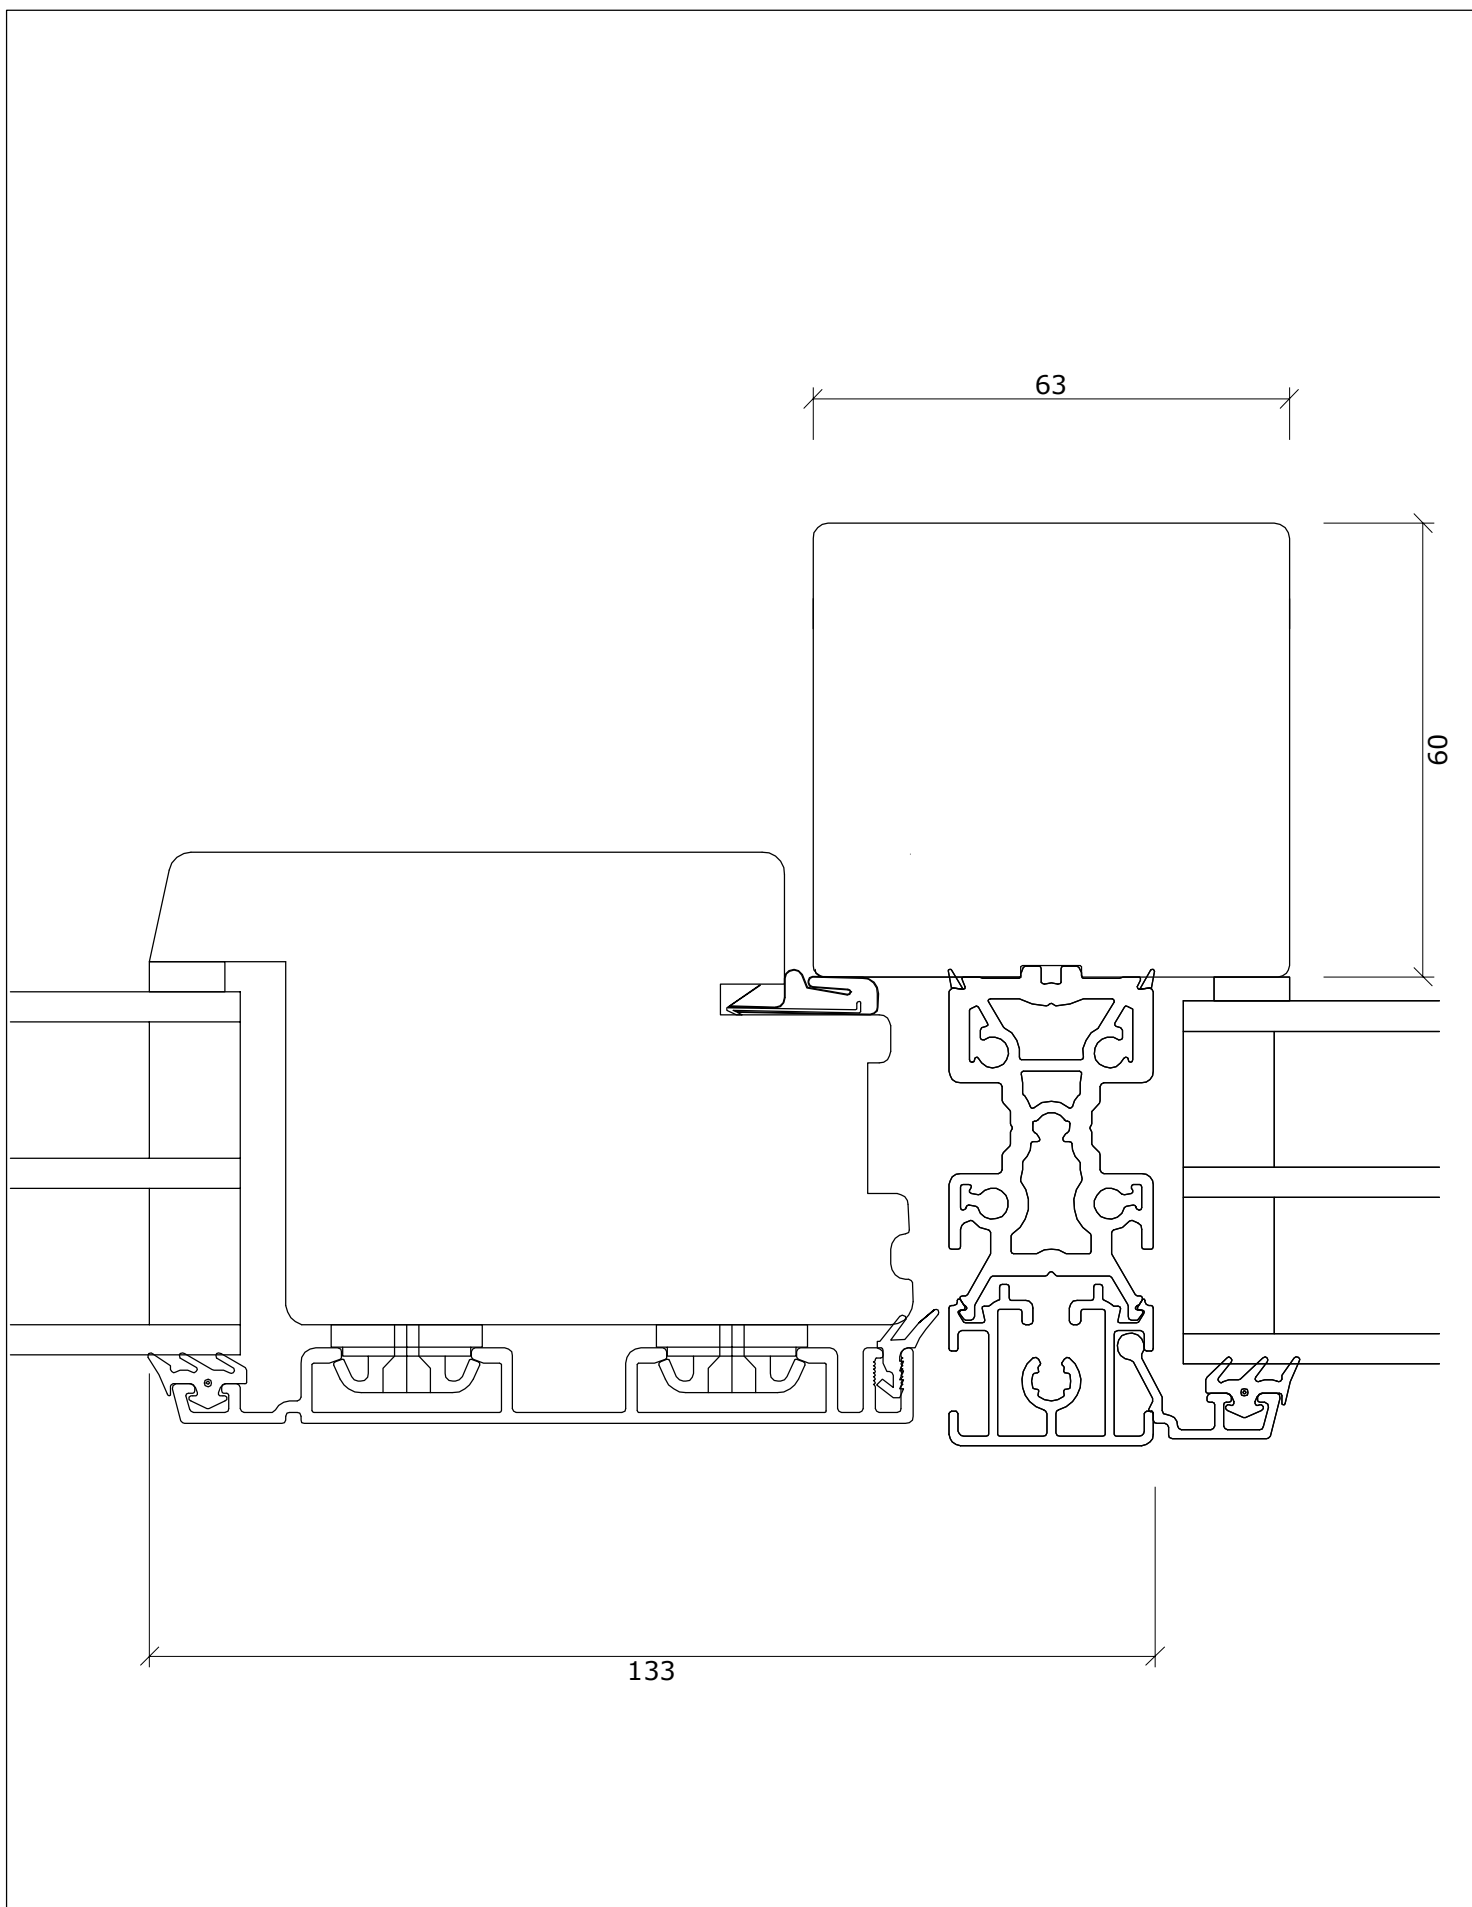


Fabriksvej 4
 6973 Ørnhøj
 Tlf 97 38 45 00
 Tilbud@dana-vinduer.dk
 www.dana-vinduer.dk

Facadevinduer og -døre i fyrretræ, træ/alu, mahogni og eg

Snit i lodret post dørramme/fast karm softline

DATO:	SIGN:	MÅL:	TEGNINGSNUMMER:
05-01-17	GSC	1:1	AF-SD006

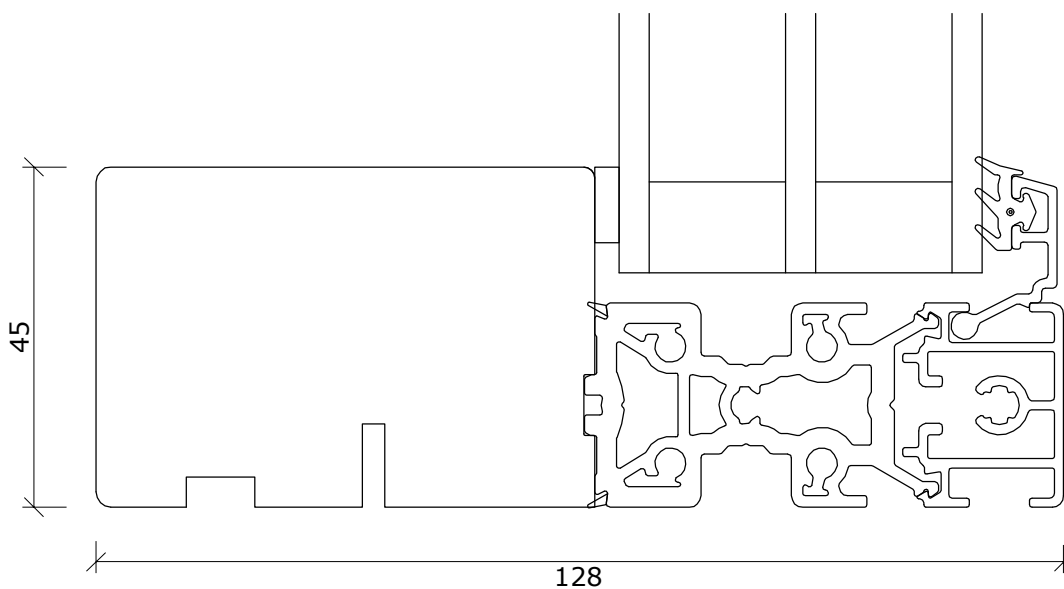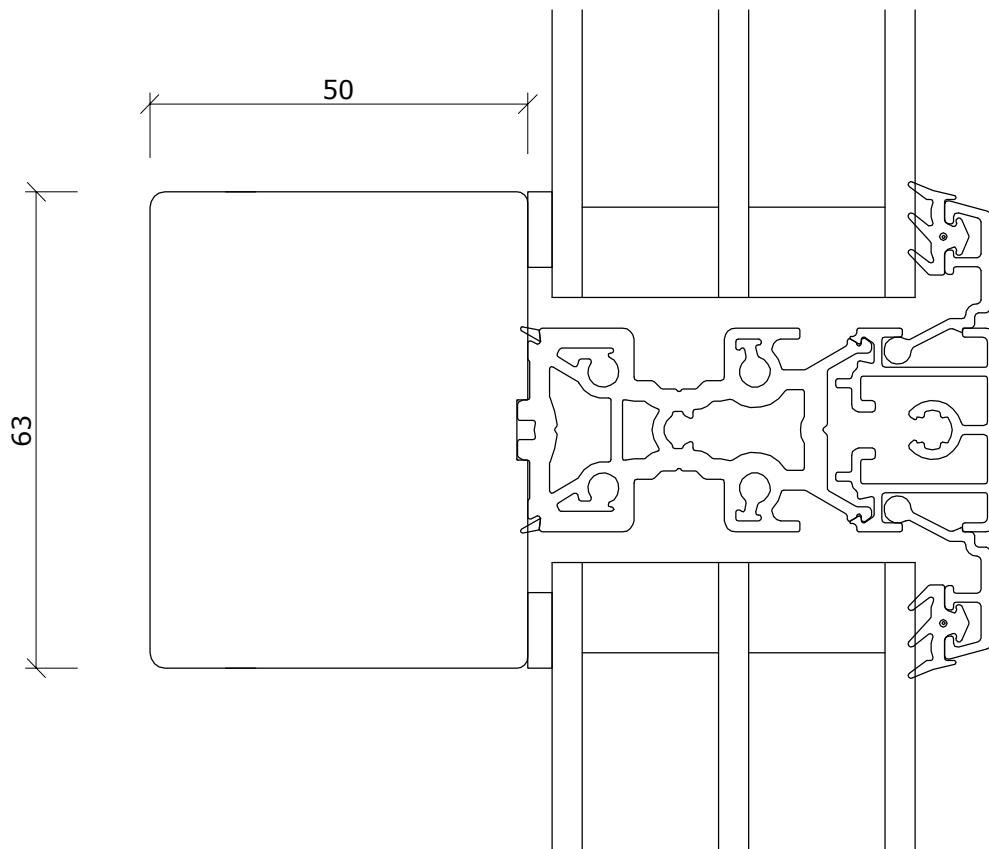


Fabriksvej 4
 6973 Ørnhøj
 Tlf 97 38 45 00
 Tilbud@dana-vinduer.dk
 www.dana-vinduer.dk

Snit i bundkarm og vandret post fast glas/fast glas

DATO:	SIGN:	MÅL:	TEGNINGSNUMMER:
23.08.2013	GSC	1:1	A62-Sv006

Facadevinduer og -døre i fyrretræ, træ/alu, mahogni og eg

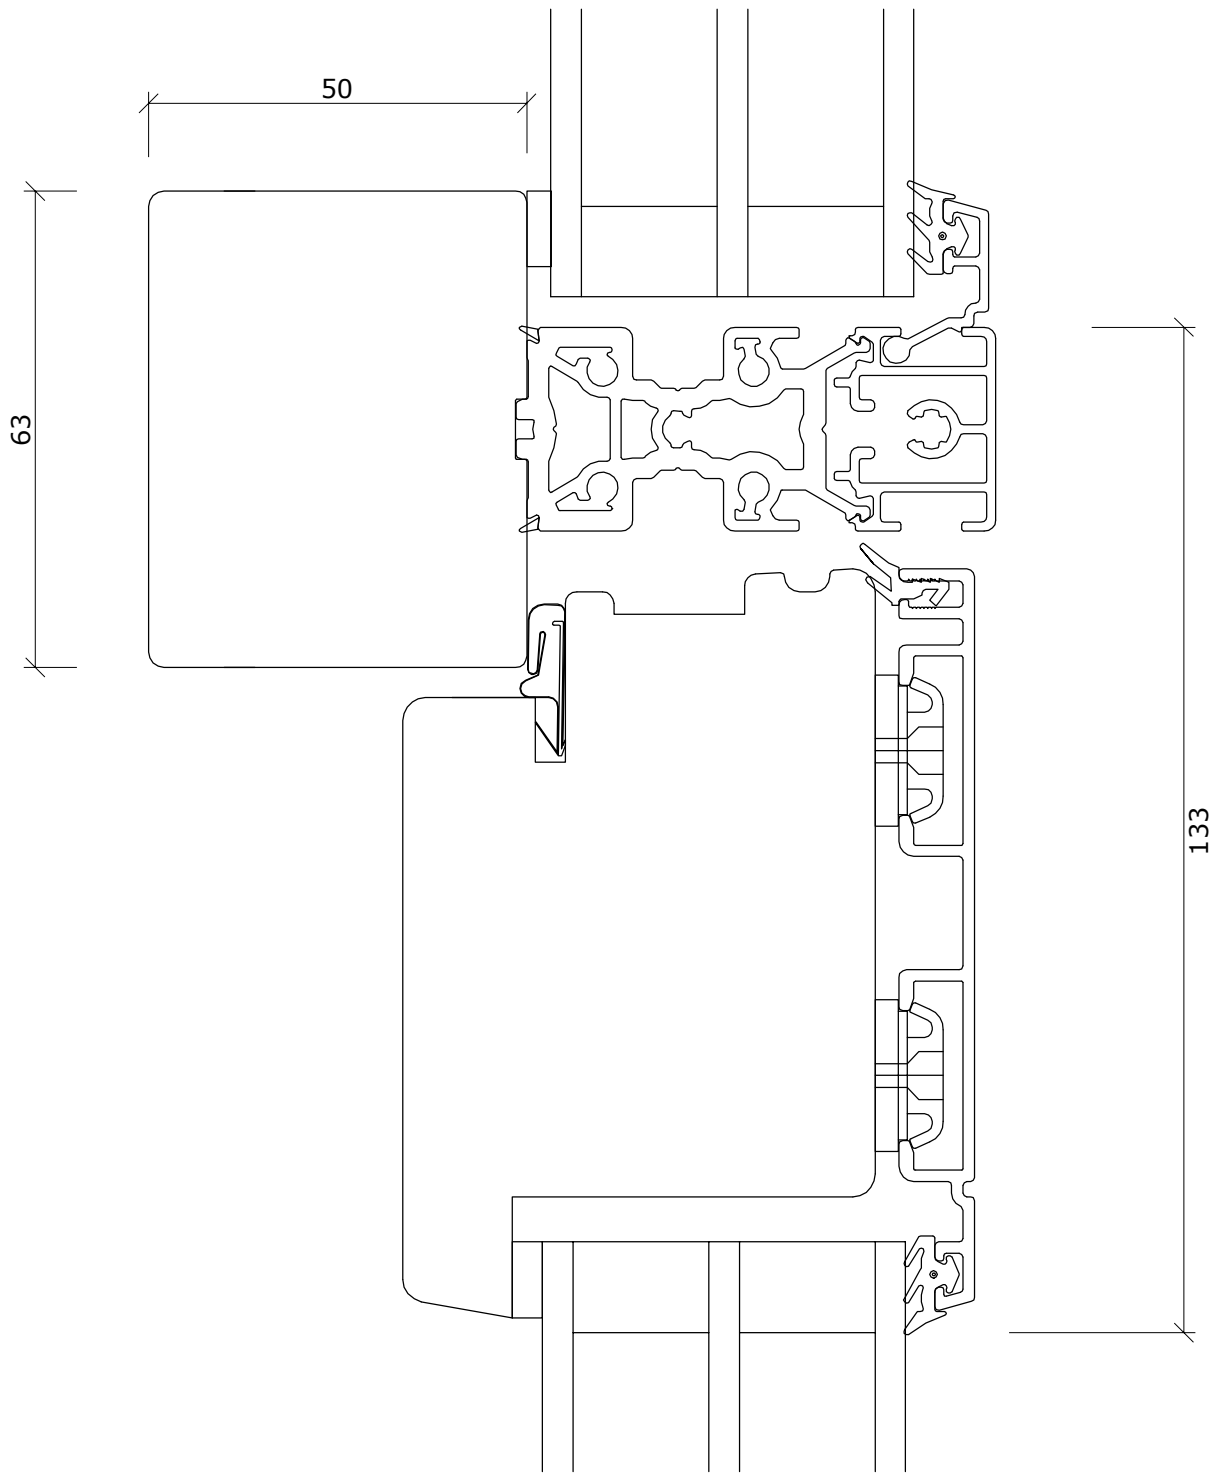

Fabriksvej 4
 6973 Ørnhøj
 Tlf 97 38 45 00
 Tilbud@dana-vinduer.dk
 www.dana-vinduer.dk

Facadevinduer og -døre i fyrretræ, træ/alu, mahogni og eg

Snit i vandret post dørramme/fast karm frontline

DATO:	SIGN:	MÅL:	TEGNINGSNUMMER:
05-01-17	GSC	1:1	A62-SD007