





L20
A62-SD027

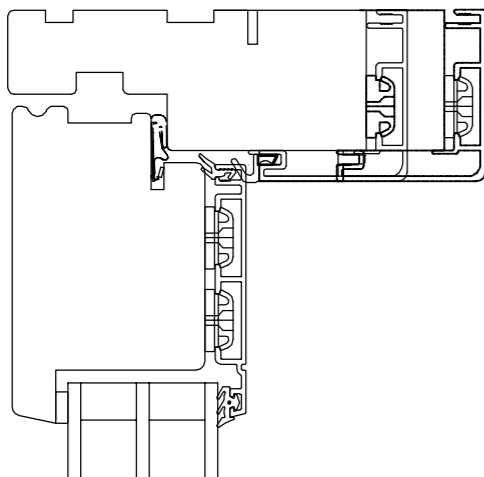

V20
A62-SD019

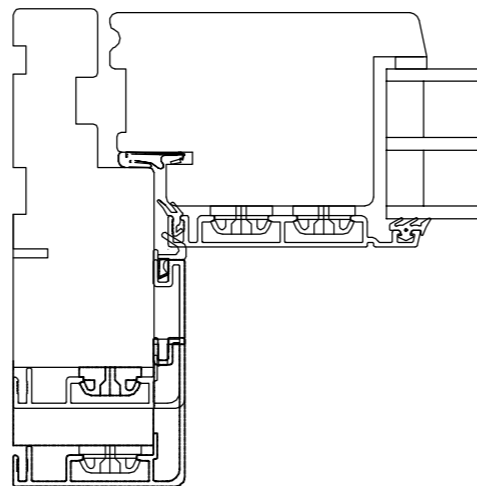


V20-1
A62-SD019

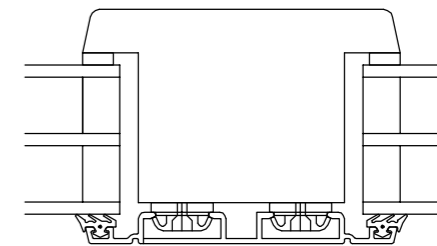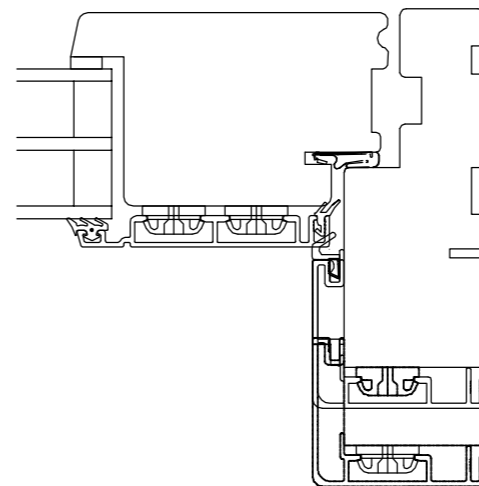


KAN VÆLGES


V22
AF-SD017

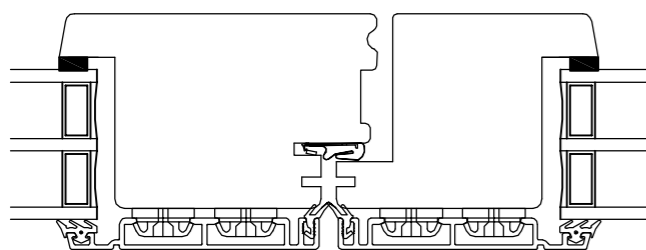

L21
V21

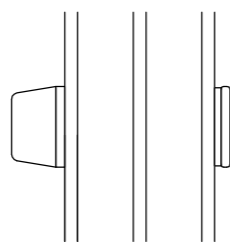


KAN VÆLGES


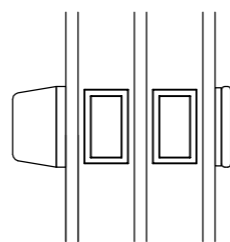


DANA STD.

L24

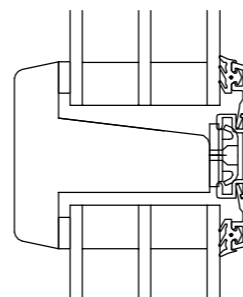


V24


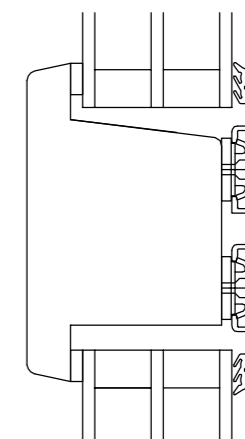
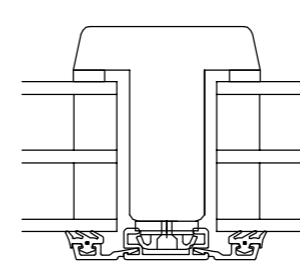


KAN VÆLGES

L25
A62-SD016

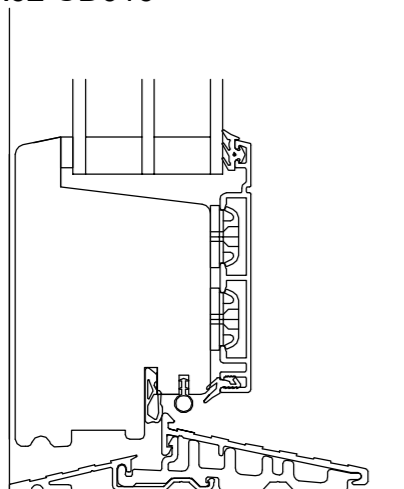

L25-1 (PLADEDØR)

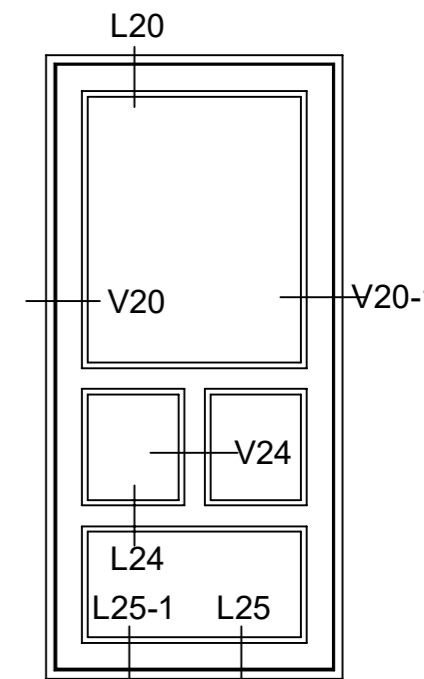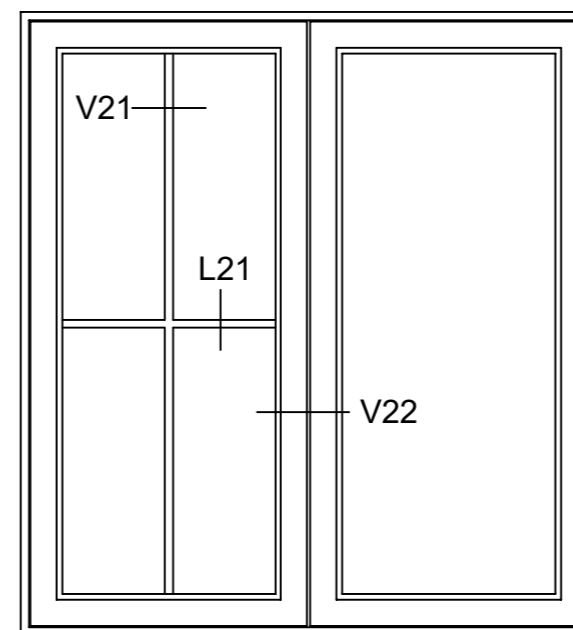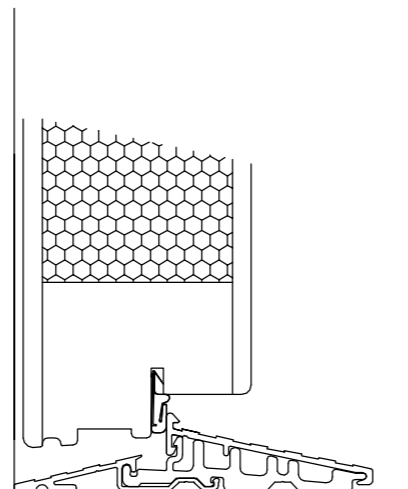


Fabriksvej 4
6973 Ørnhøj
Tlf 97 38 45 00
Tilbud@dana-vinduer.dk
www.dana-vinduer.dk

Facadevinduer og -døre i fyrretræ, træ/alu, mahogni og eg

DANA LINE +

DATO:	SIGN:
29-11-16	GSC
05-01-17	GSC
09-01-18	GSC

MÅL:	TEGNINGSNUMMER:
1:10	INDADGÅENDE DØRE 16

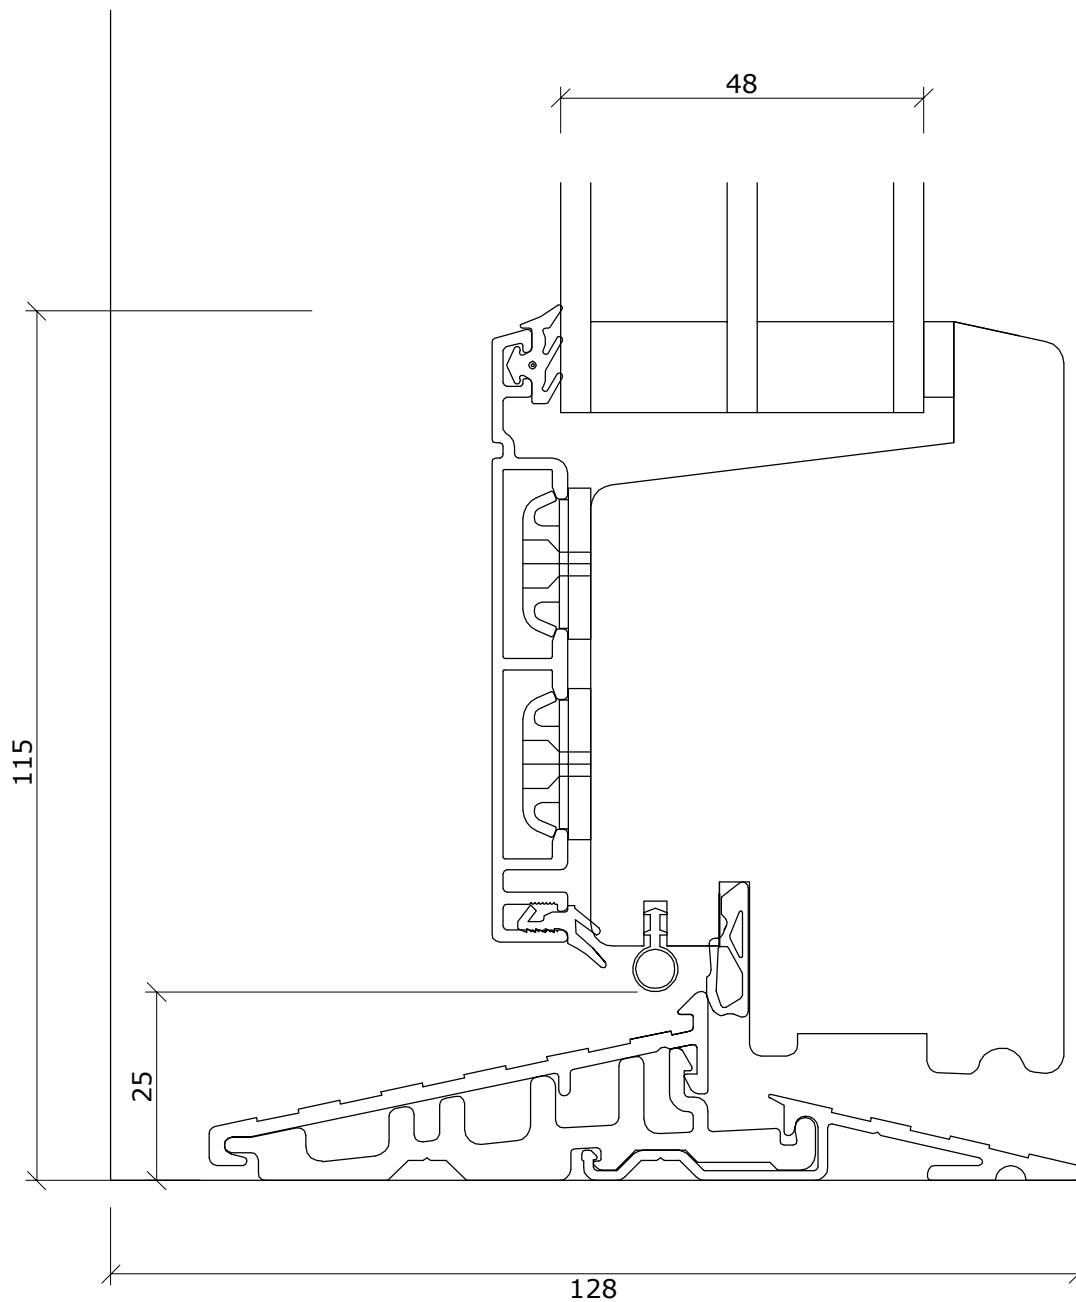


Fabriksvej 4
6973 Ørnhøj
Tlf 97 38 45 00
Tilbud@dana-vinduer.dk
www.dana-vinduer.dk

Facadevinduer og -døre i fyrretræ, træ/alu, mahogni og eg

Frontline - Snit i alubund bundkarmrammedør indadgående

DATO:	SIGN:	MÅL:	TEGNINGSNUMMER:
26-10-15	GSC	1:1	AF-SD016
10-03-16	GSC		

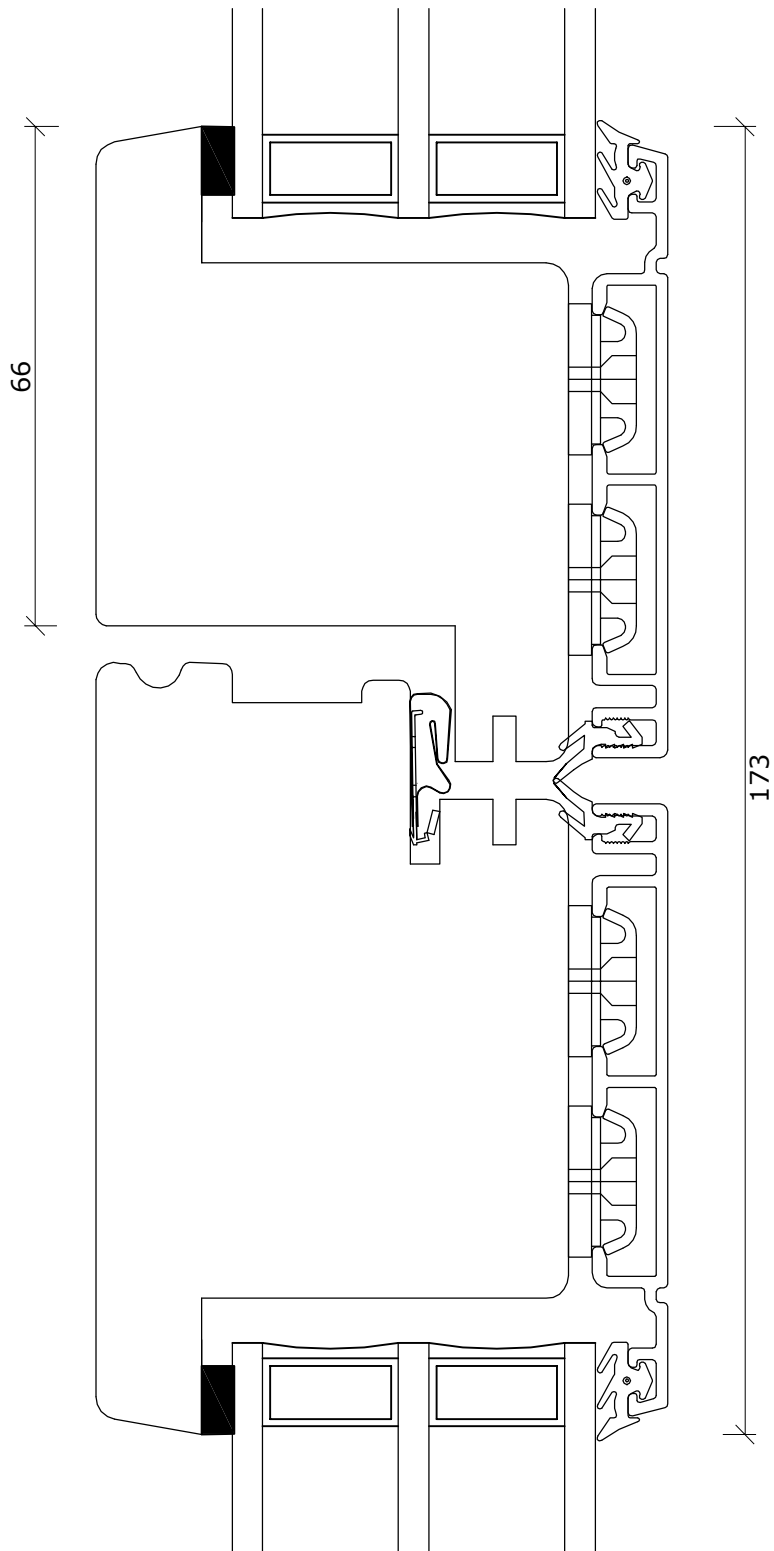


Fabriksvej 4
 6973 Ørnhøj
 Tlf 97 38 45 00
 Tilbud@dana-vinduer.dk
 www.dana-vinduer.dk

Facadevinduer og -døre i fyrretræ, træ/alu, mahogni og eg

Snit i tofløjet dør rammedør/rammedør indadgående

DATO:	SIGN:	MÅL:	TEGNINGSNUMMER:
10.03.2016	GSC	1:1	AF-SD017
14.04.2016	GSC		

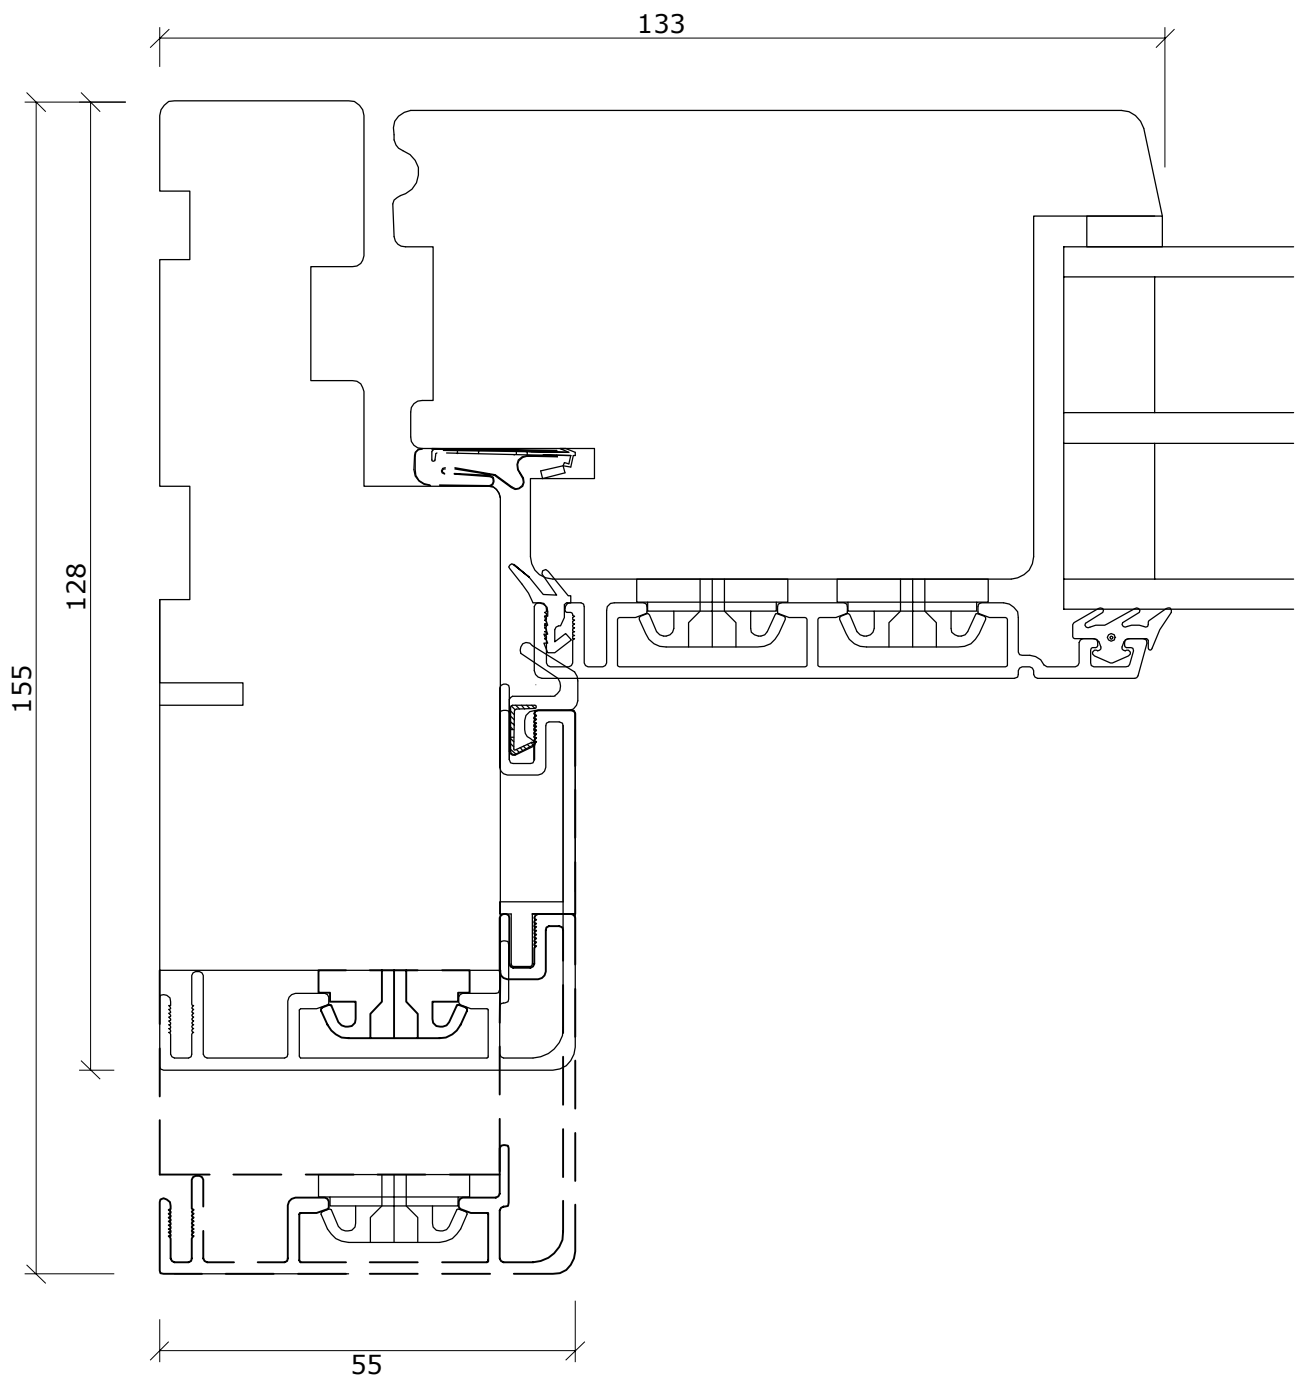


Fabriksvej 4
 6973 Ørnhøj
 Tlf 97 38 45 00
 Tilbud@dana-vinduer.dk
 www.dana-vinduer.dk

Facadevinduer og -døre i fyrretræ, træ/alu, mahogni og eg

Frontline - Snit i sidekarm - dørramme indadgående softline

DATO:	SIGN:	MÅL:	TEGNINGSNUMMER:
03-01-17	GSC	1:1	AF-SD019

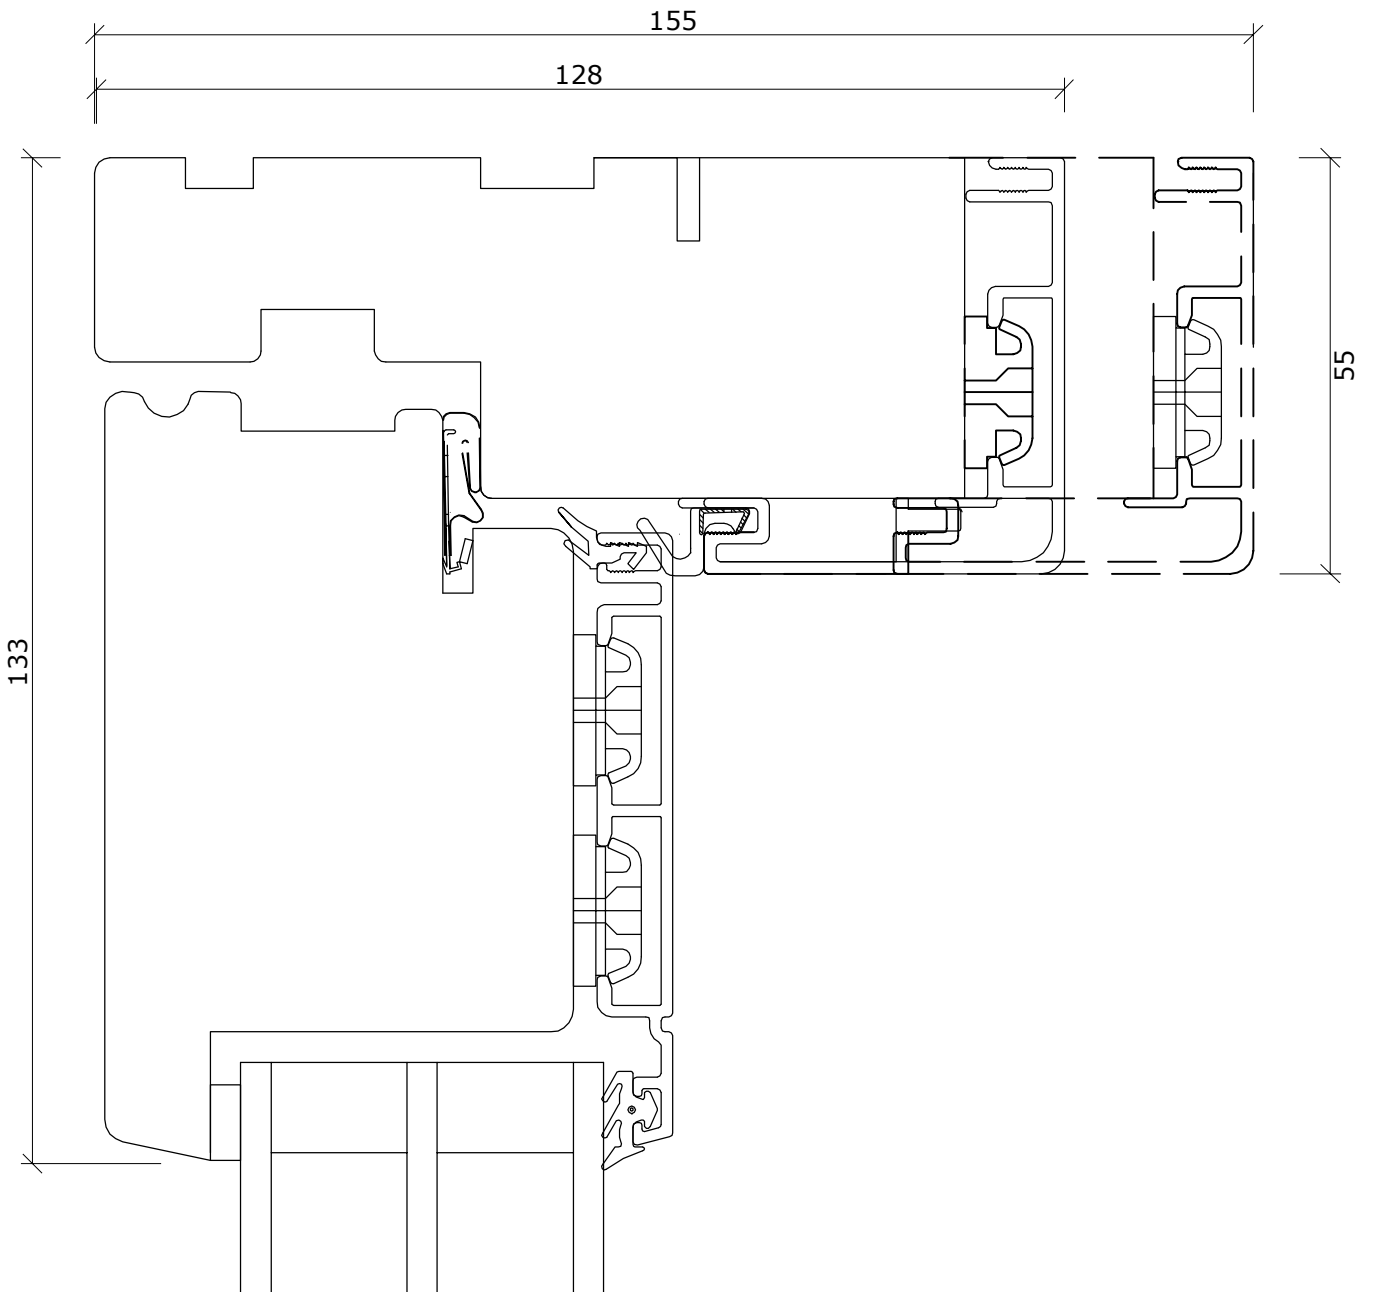

Fabriksvej 4
 6973 Ørnhøj
 Tlf 97 38 45 00
 Tilbud@dana-vinduer.dk
 www.dana-vinduer.dk

Facadevinduer og -døre i fyrretræ, træ/alu, mahogni og eg

Frontline - Snit i overkarm - dørramme indadgående softline

DATO:	SIGN:	MÅL:	TEGNINGSNUMMER:
03-01-17	GSC		

1:1

AF-SD027