

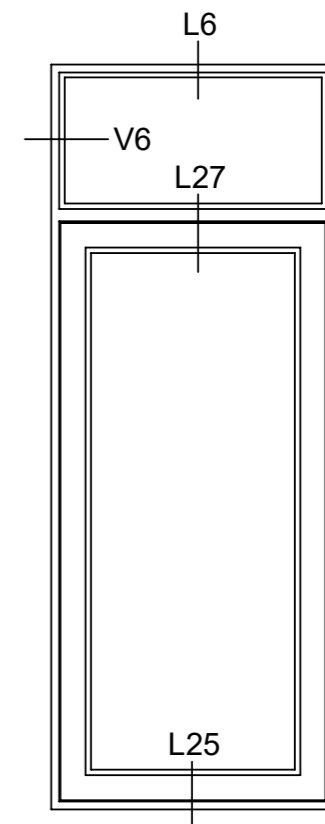
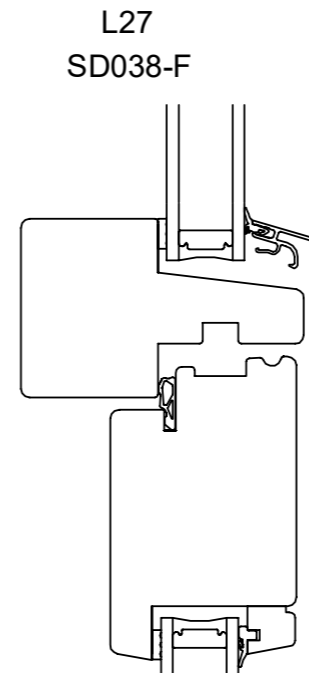


BONDEHUSPROFIL
KAN VÆLGES

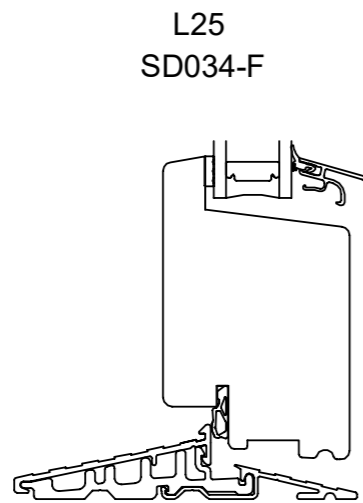

OPFYLDER IKKE
NIVEAUFRI ADGANG

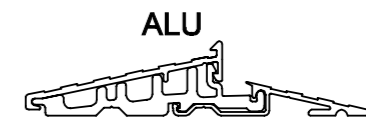

Fabriksvej 4
6973 Ørnhøj
Tlf 97 38 45 00
Tilbud@dana-vinduer.dk
www.dana-vinduer.dk


Facadevinduer og -døre i fyrretræ, træ/alu, mahogni og eg

DANA TIMBER

DATO:	SIGN:	MÅL:
05-01-17	GSC	1:10
22-06-17	GSC	
09-01-18	GSC	

TEGNINGSNUMMER:

**UDADGÅENDE
DØRE 2**

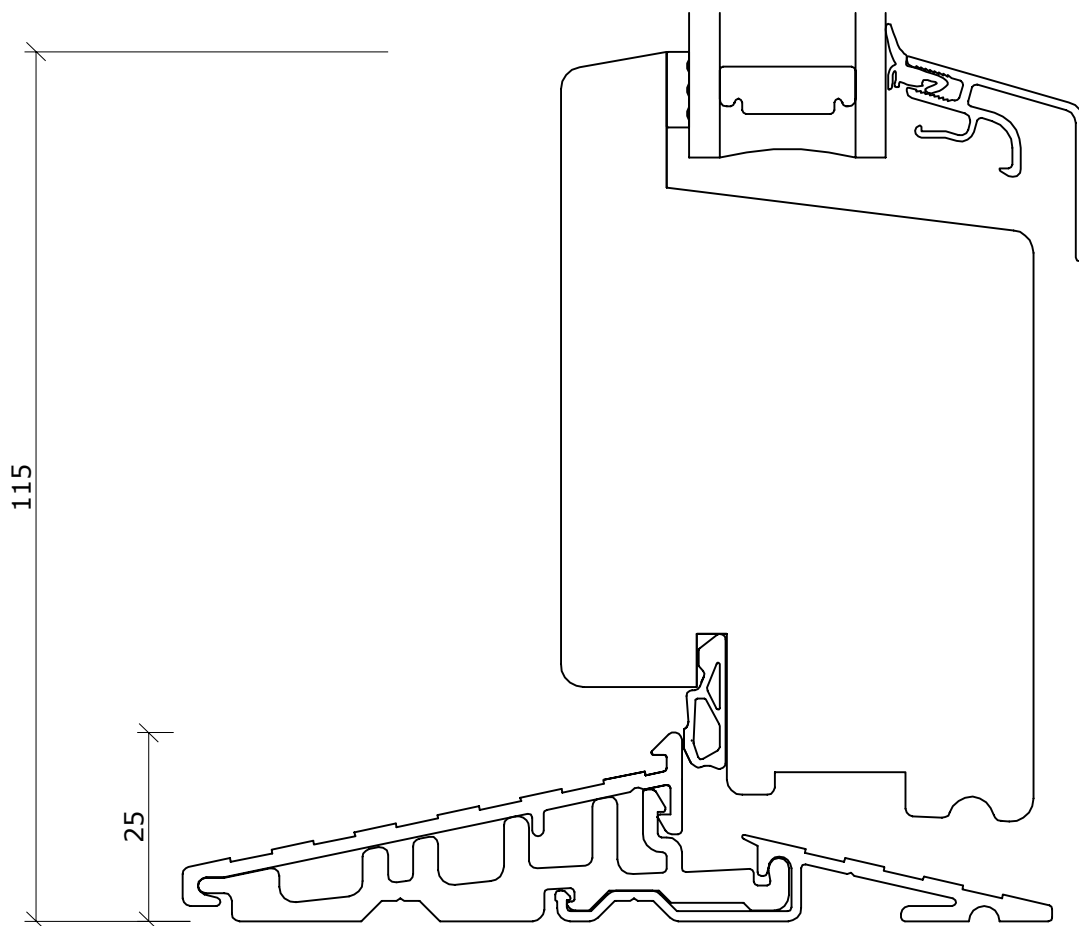


Fabriksvej 4
 6973 Ørnhøj
 Tlf 97 38 45 00
 Tilbud@dana-vinduer.dk
 www.dana-vinduer.dk

Facadevinduer og -døre i fyrretræ, træ/alu, mahogni og eg

Snit i alubund bundkarm/ramme softline
 Udadgående terrassedør (enkelt spændestykke)

DATO:	SIGN:	MÅL:	TEGNINGSNUMMER:
30-10-15	GSC	1:1	SD034-F

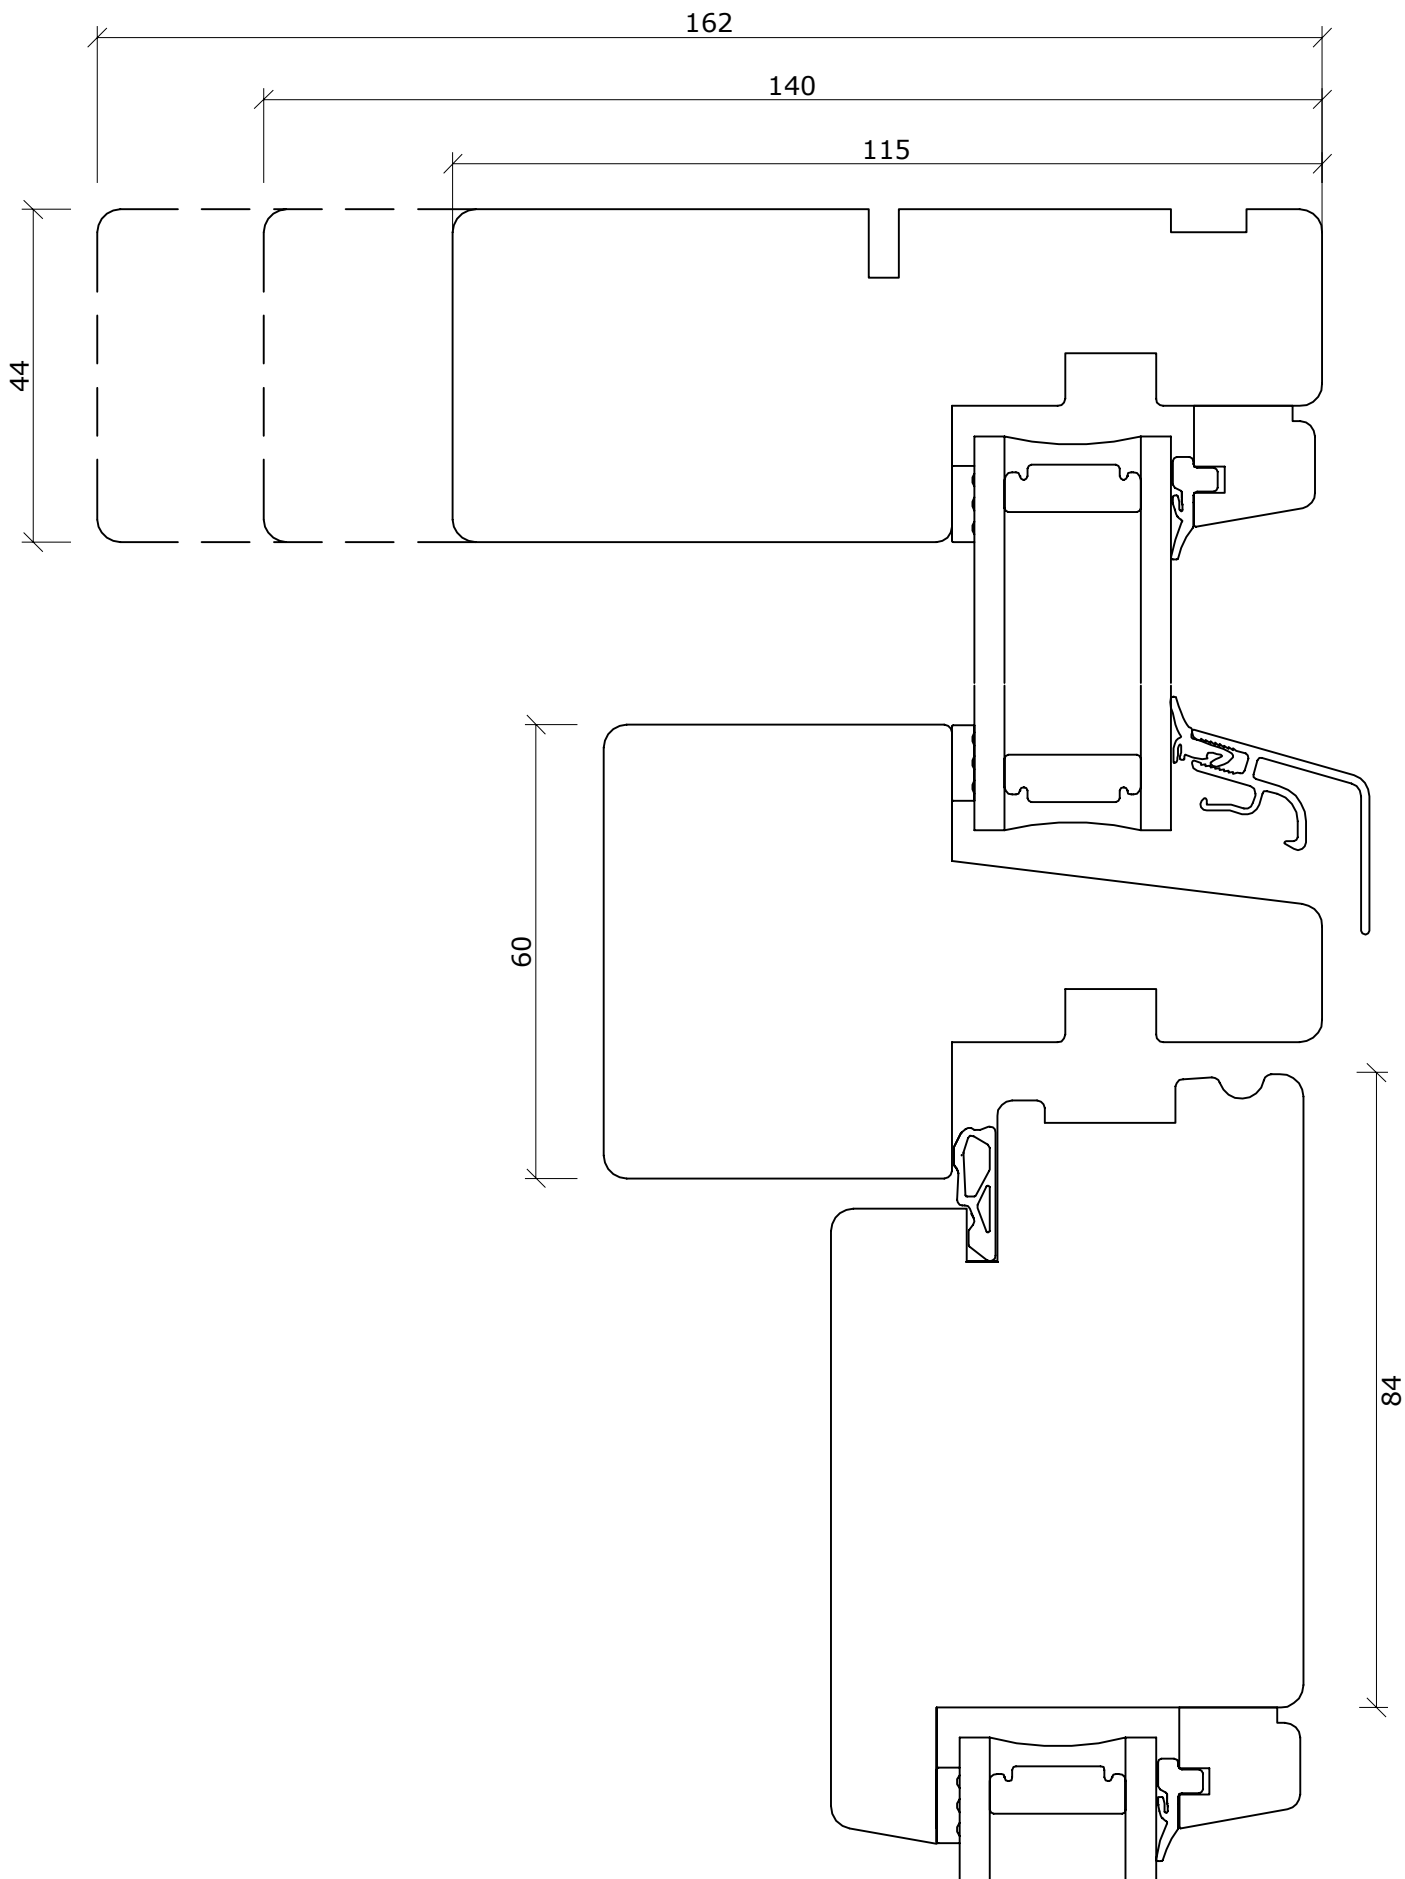

Fabriksvej 4
6973 Ørnhøj
Tlf 97 38 45 00
Tilbud@dana-vinduer.dk
www.dana-vinduer.dk

Facadevinduer og -døre i fyrretræ, træ/alu, mahogni og eg


Snit i overkarm/post overparti softline Udadgående døre

DATO:	SIGN:
30-10-15	GSC
12-07-16	GSC
19-06-17	GSC

MÅL:
1:1

TEGNINGSNUMMER:

SD038-F

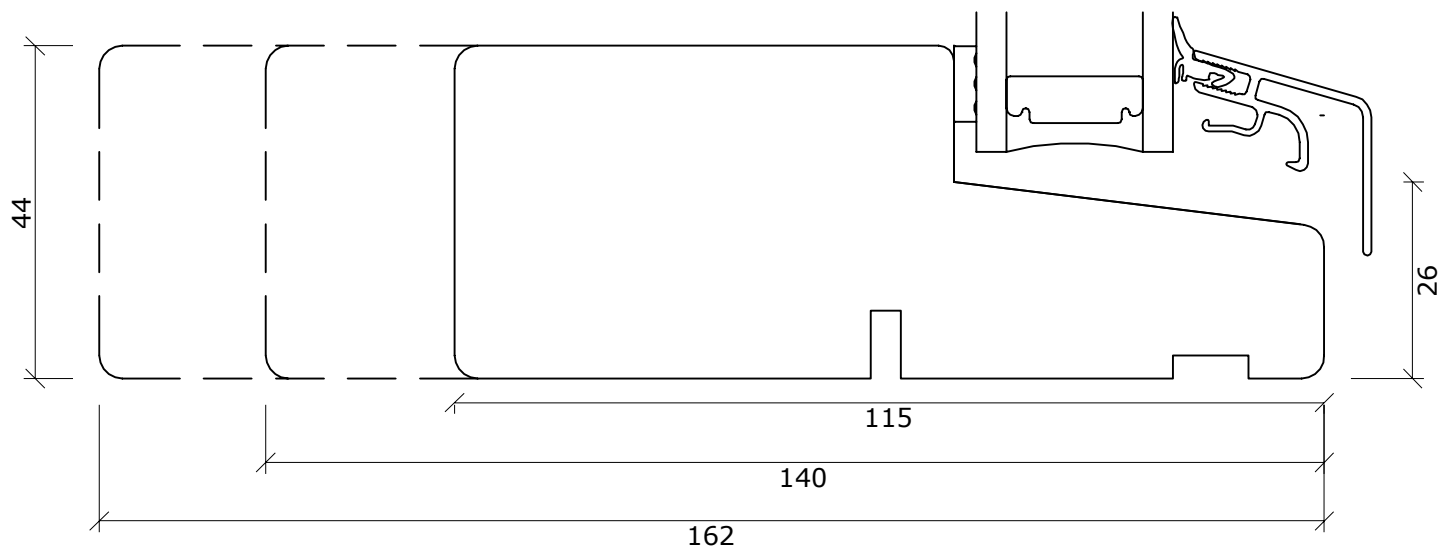

Fabriksvej 4
6973 Ørnhøj
Tlf 97 38 45 00
Tilbud@dana-vinduer.dk
www.dana-vinduer.dk

Facadevinduer og -døre i fyrretræ, træ/alu, mahogni og eg

Snit i hårdtræsbundkarm/fast ramme softline
Fast sideparti til udadgående døre

DATO:	SIGN:	MÅL:	TEGNINGSNUMMER:
30-10-15	GSC	1:1	SD039-F
12-07-16	GSC		
19-06-17	GSC		