
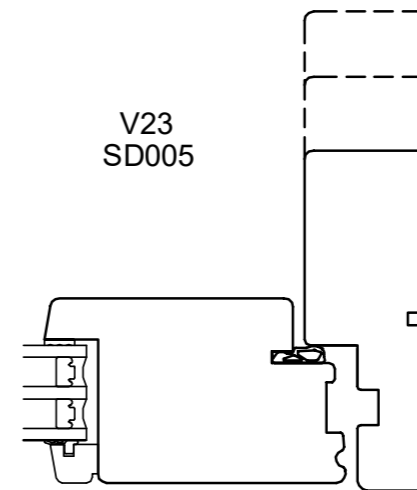
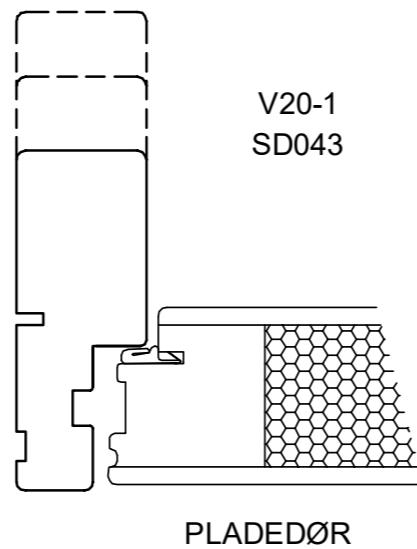






BONDEHUSPROFIL  
KAN VÆLGES

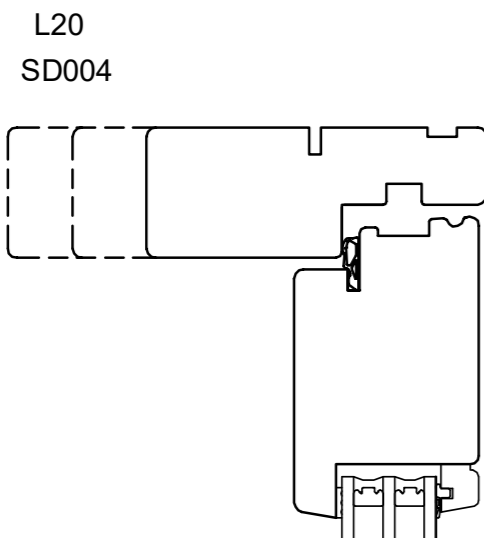


HÅRDTTRÆ

OPFYLDER IKKE  
NIVEAUFRI ADGANG

ALU

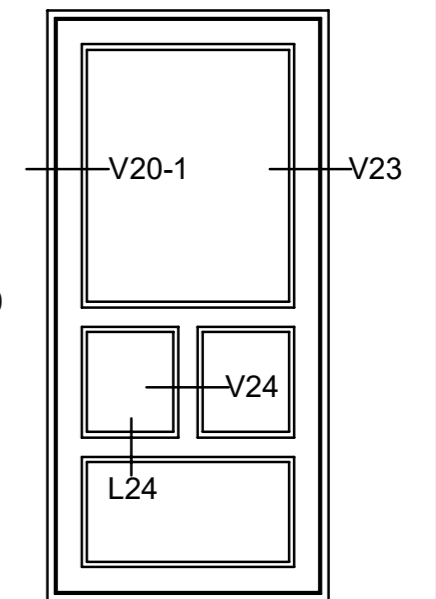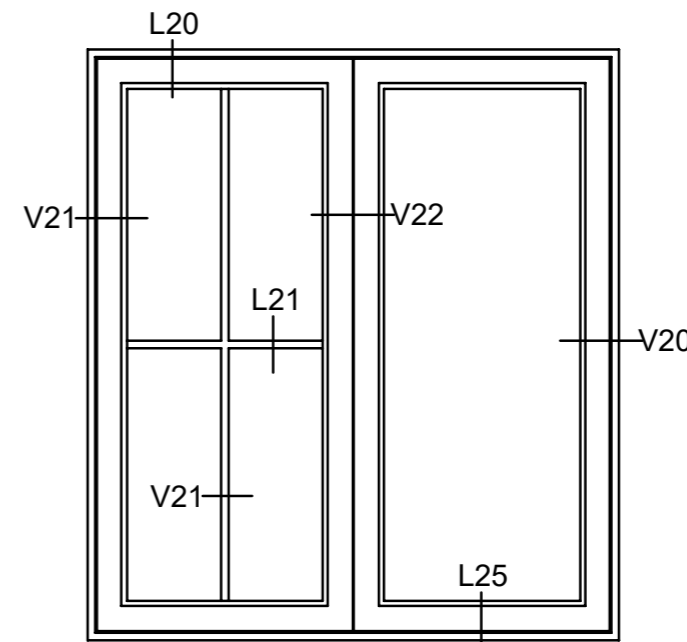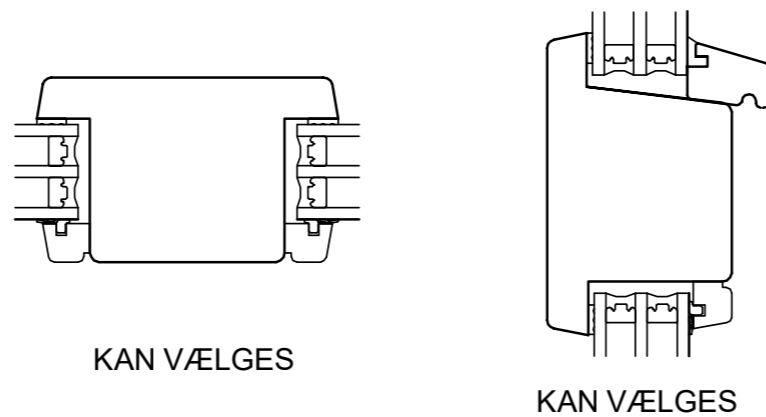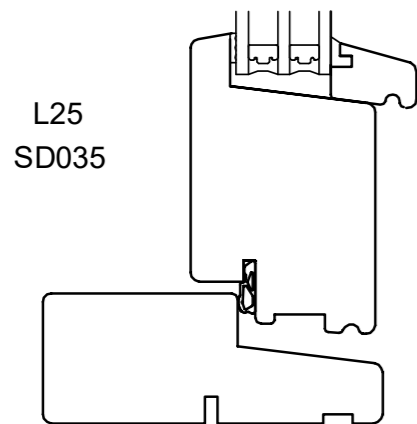

OPFYLDER IKKE  
NIVEAUFRI ADGANG

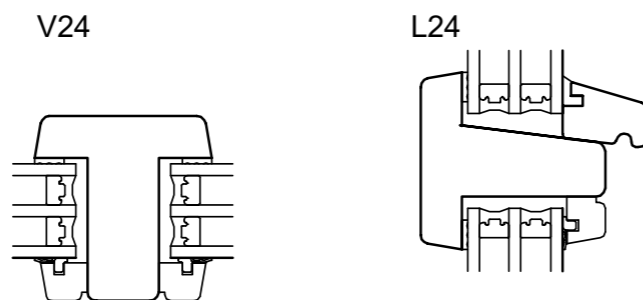


Fabriksvej 4  
6973 Ørnhøj  
Tlf 97 38 45 00  
Tilbud@dana-vinduer.dk  
www.dana-vinduer.dk

Facadevinduer og -døre i fyrtræ, træ/alu, mahogni og eg

DANA TIMBER +

DATO:	SIGN:	MÅL:
10-01-17	GSC	<b>1:10</b>
27-06-17	GSC	
09-01-18	GSC	

TEGNINGSNUMMER:  
**UDADGÅENDE**

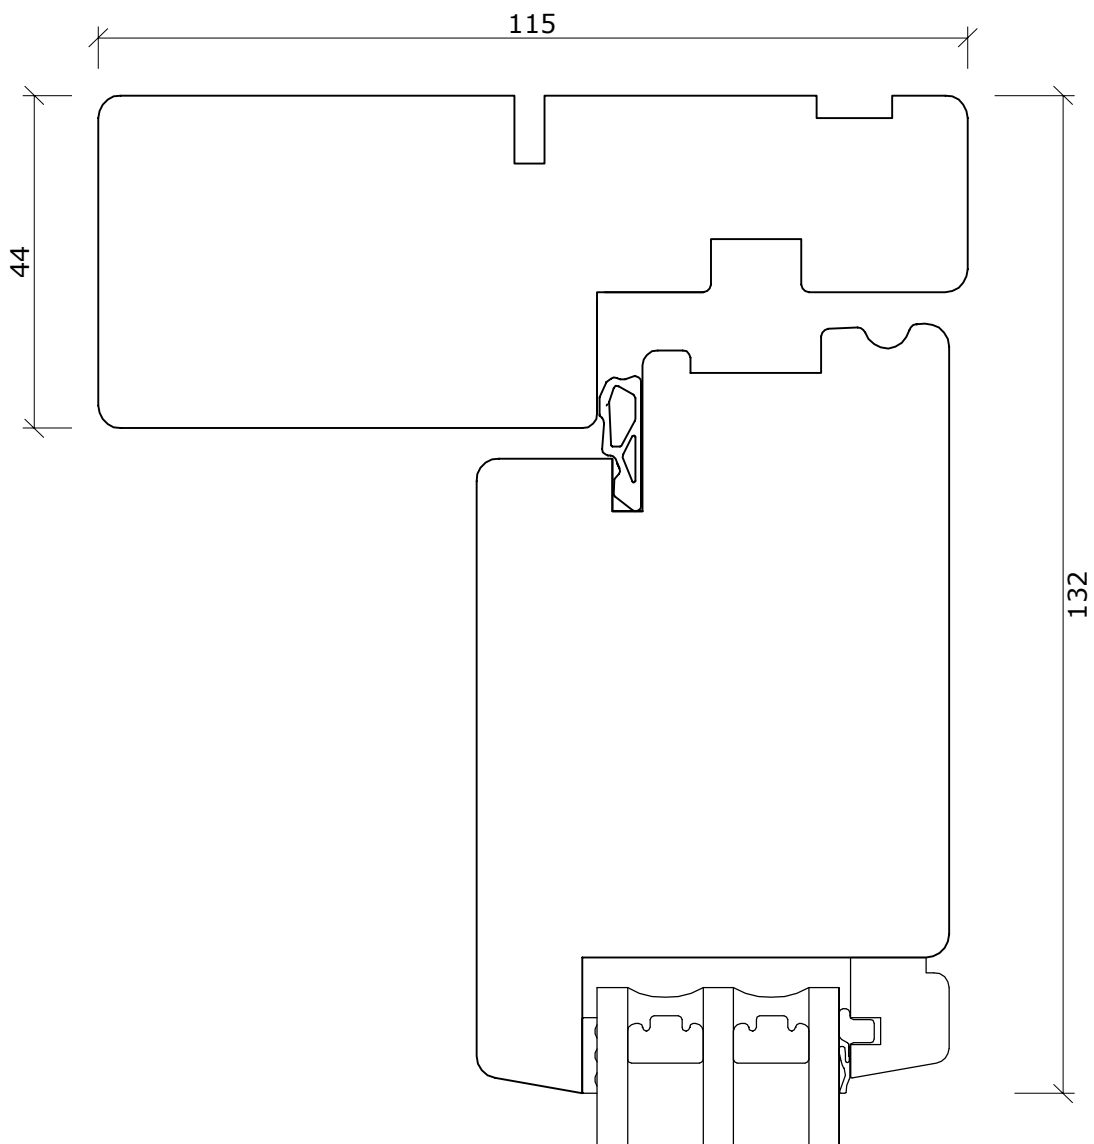


Fabriksvej 4  
 6973 Ørnhøj  
 Tlf 97 38 45 00  
 Tilbud@dana-vinduer.dk  
 www.dana-vinduer.dk

Facadevinduer og -døre i fyrretræ, træ/alu, mahogni og eg

Snit i overkarm/ramme mahogni softline · Udadgående døre

DATO:	SIGN:	MÅL:	TEGNINGSNUMMER:
30-10-15	GSC	1:1	SD004-M
12-12-17	GSC		

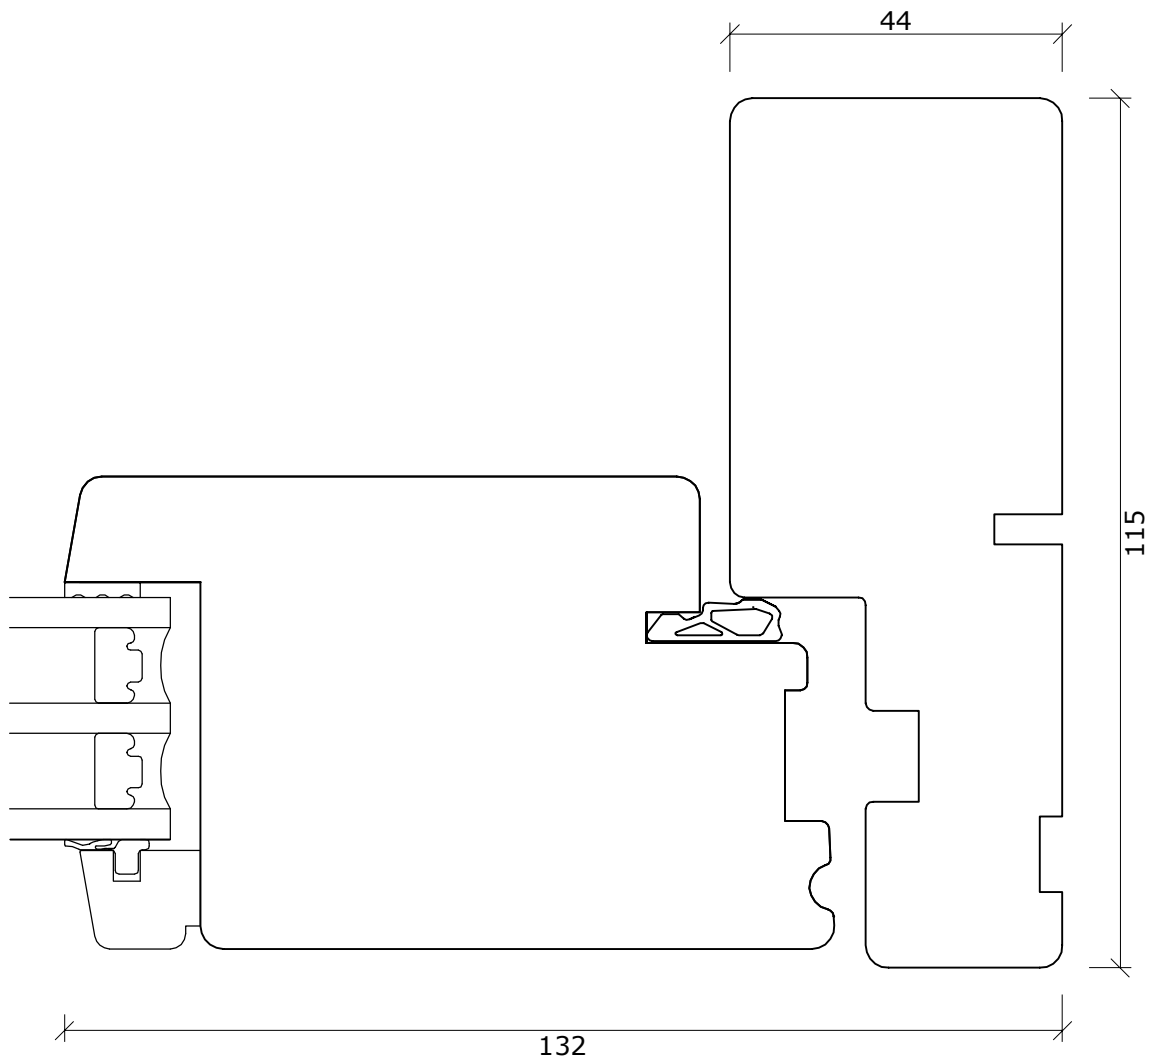

Fabriksvej 4  
6973 Ørnhøj  
Tlf 97 38 45 00  
Tilbud@dana-vinduer.dk  
www.dana-vinduer.dk

Facadevinduer og -døre i fyrretræ, træ/alu, mahogni og eg


Snit i sidekarm/ramme mahogni softline · Udadgående døre

DATE:	SIGN:	MÅL:	TEGNINGSNUMMER:
-------	-------	------	-----------------

30-10-15	GSC
----------	-----

1:1

**SD005-M**

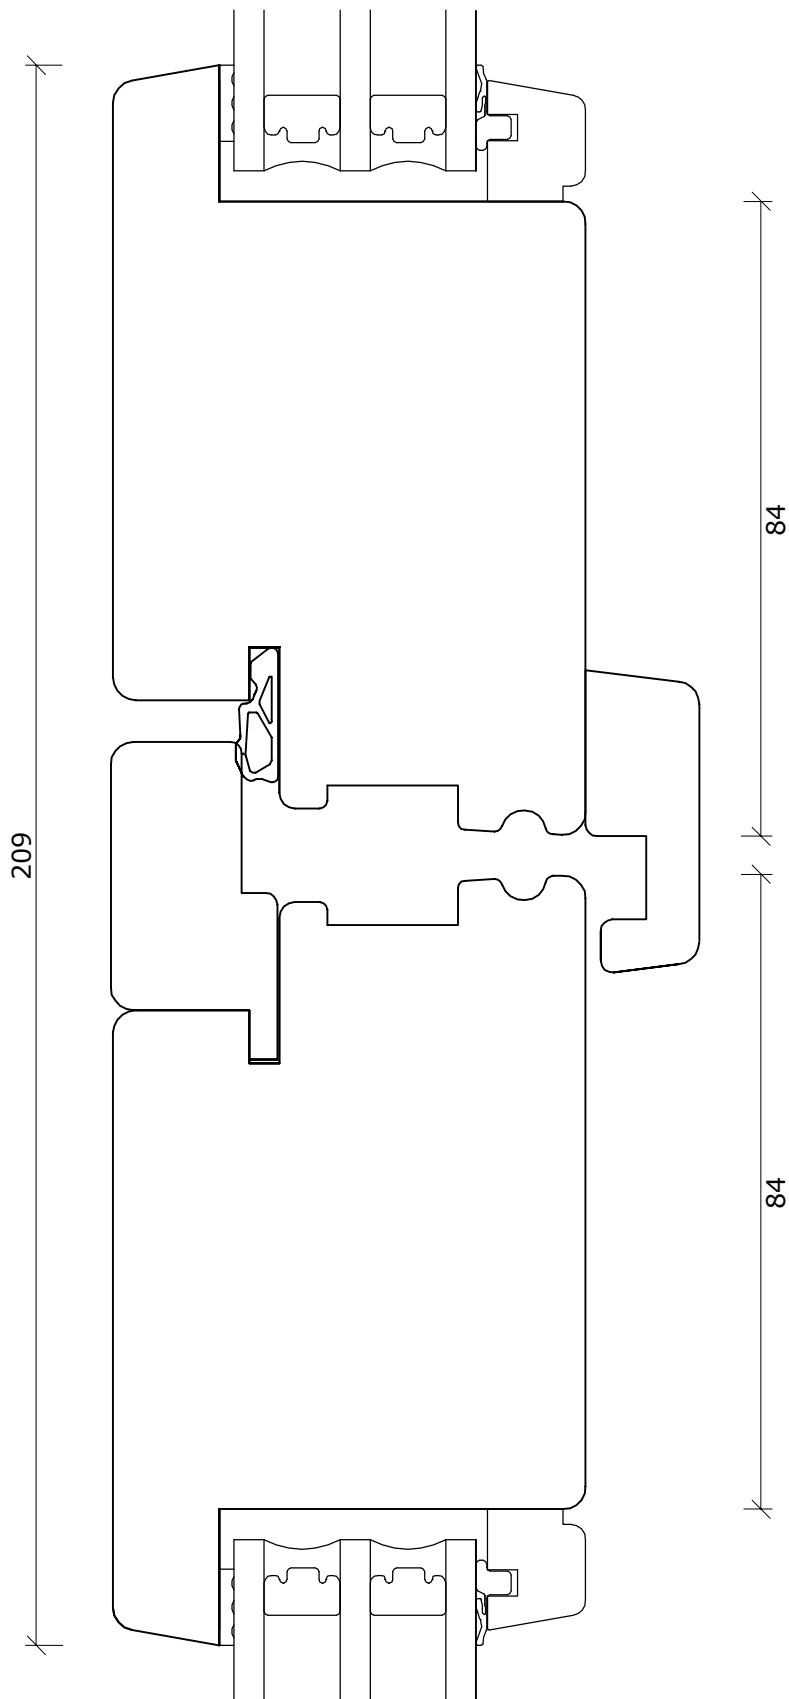


Fabriksvej 4  
 6973 Ørnhøj  
 Tlf 97 38 45 00  
 Tilbud@dana-vinduer.dk  
 www.dana-vinduer.dk

Facadevinduer og -døre i fyrretræ, træ/alu, mahogni og eg

Snit i sideramme/sideramme mahogni softline  
 Udadgående tofløjet døre

<table border="1"> <tr> <td>DATO:</td> <td>SIGN:</td> <td>MÅL:</td> <td rowspan="2">TEGNINGSNUMMER:</td> </tr> <tr> <td>30-10-15</td> <td>GSC</td> <td>1:1</td> </tr> </table>	DATO:	SIGN:	MÅL:	TEGNINGSNUMMER:	30-10-15	GSC	1:1	<h1>SD006-M</h1>
DATO:	SIGN:	MÅL:	TEGNINGSNUMMER:					
30-10-15	GSC	1:1						

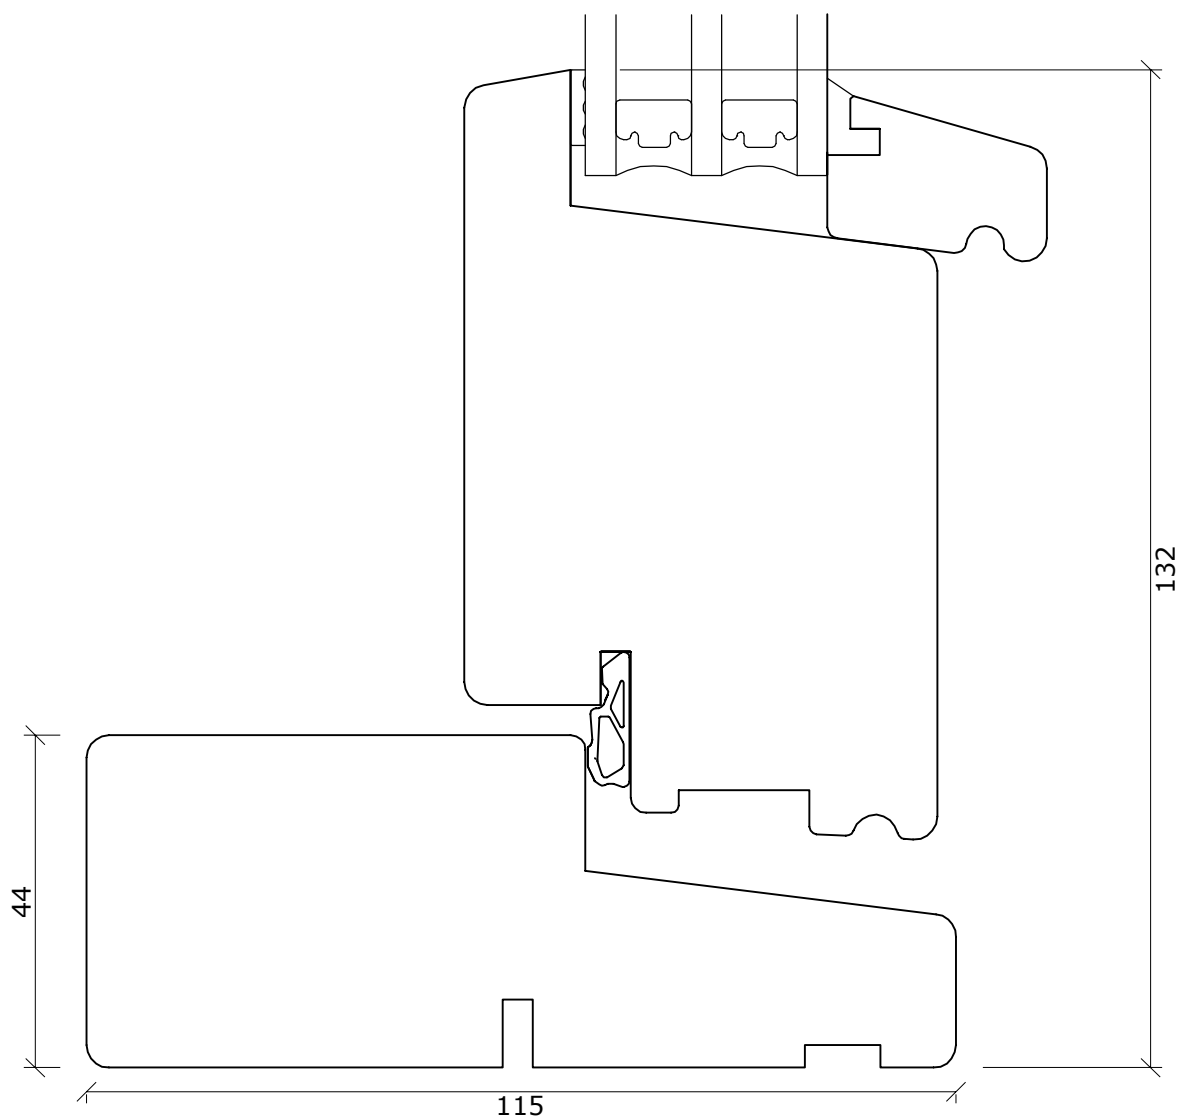


Fabriksvej 4  
6973 Ørnhøj  
Tlf 97 38 45 00  
Tilbud@dana-vinduer.dk  
www.dana-vinduer.dk

Facadevinduer og -døre i fyrretræ, træ/alu, mahogni og eg

Snit i hårdtræs bundkarm/ramme mahogni softline  
Udgående døre (enkelt spændestykke)

DATO:	SIGN:	MÅL:	TEGNINGSNUMMER:
30-10-15	GSC	1:1	<b>SD035-M</b>

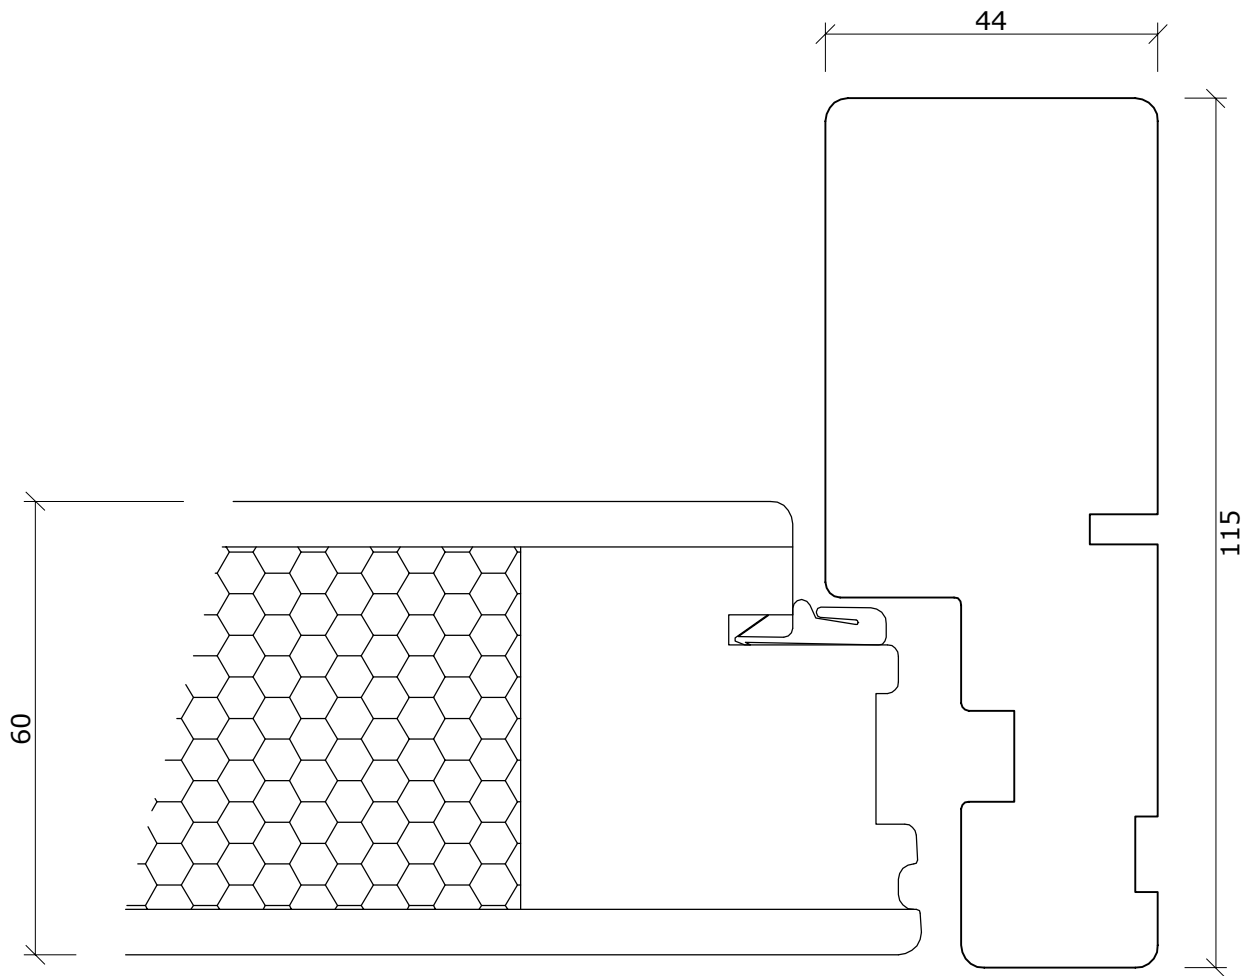

Fabriksvej 4  
6973 Ørnhøj  
Tlf 97 38 45 00  
Tilbud@dana-vinduer.dk  
www.dana-vinduer.dk

Facadevinduer og -døre i fyrretræ, træ/alu, mahogni og eg

Snit i sidekarm/pladedør mahogni softline · Udadgående døre

DATO:	SIGN:	MÅL:	TEGNINGSNUMMER:
30-10-15	GSC	1:1	<b>SD043-M</b>