




L20
SD018-F

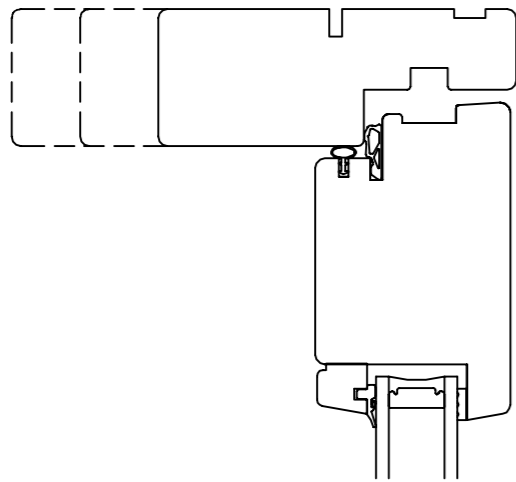


V20
SD019-F

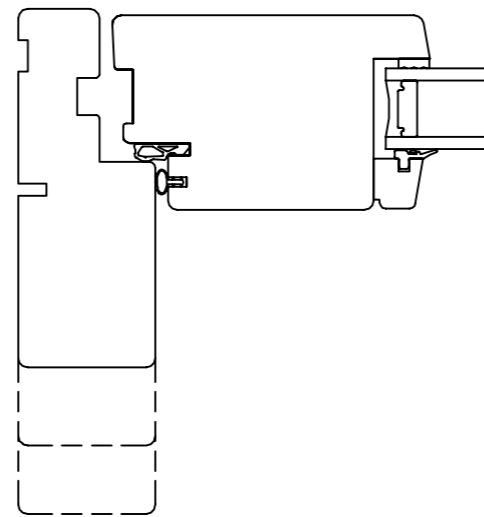

V20-1
SD019-F

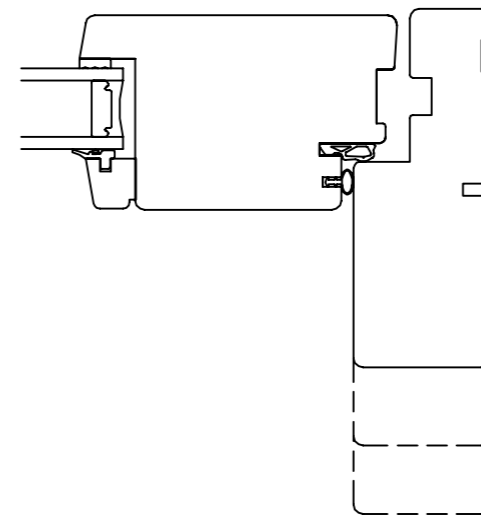


BONDEHUSPROFIL
KAN VÆLGES

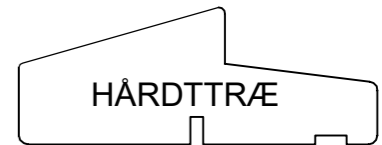


OPFYLDER IKKE
NIVEAUFRI ADGANG



ALU

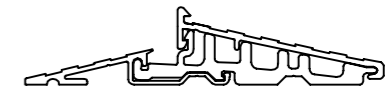


L25
SD017-F

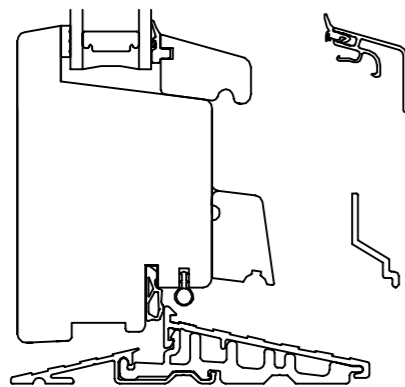

V20-1-P
SD043-F

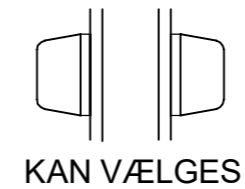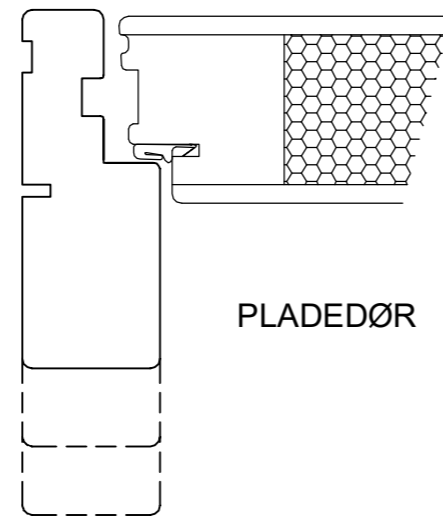


KAN VÆLGES

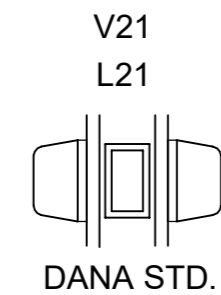


DANA STD.


V21
L21

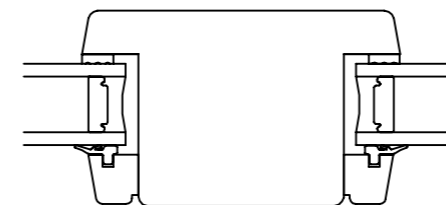


KAN VÆLGES

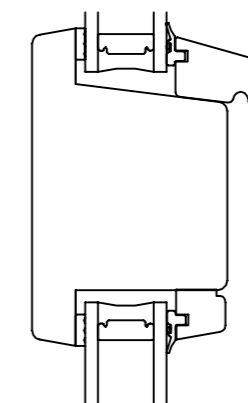


KAN VÆLGES

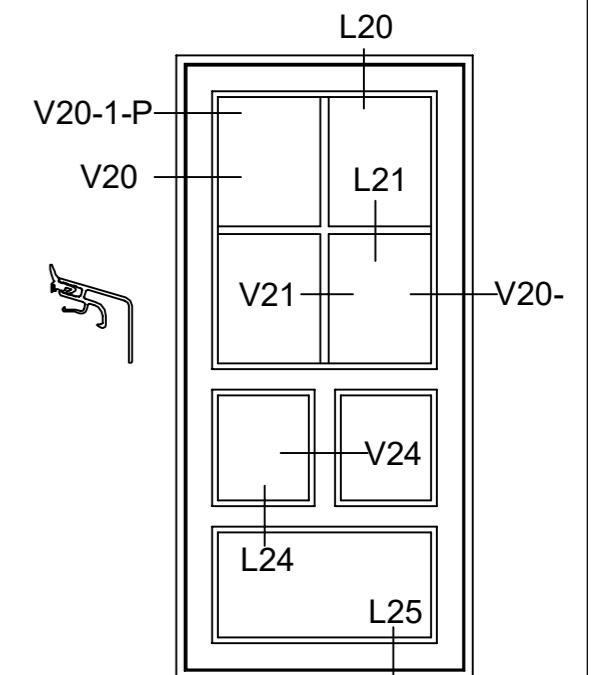

V24

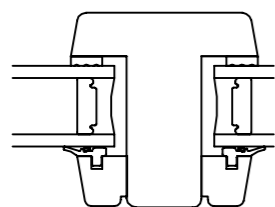

L24

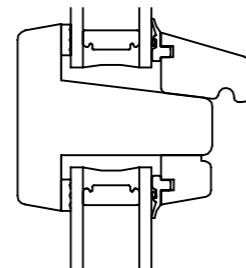

Fabriksvej 4
6973 Ørnvej
Tlf 97 38 45 00
Tilbud@dana-vinduer.dk
www.dana-vinduer.dk

Facadevinduer og -døre i fyrretræ, træ/alu, mahogni og eg


DANA TIMBER

DATO:	SIGN:
05-01-17	GSC
22-06-17	GSC
09-01-18	GSC



MÅL:
1:10

TEGNINGSNUMMER:
**INDADGÅENDE
DØRE 5**

Mahogni døre med træbundglasliste

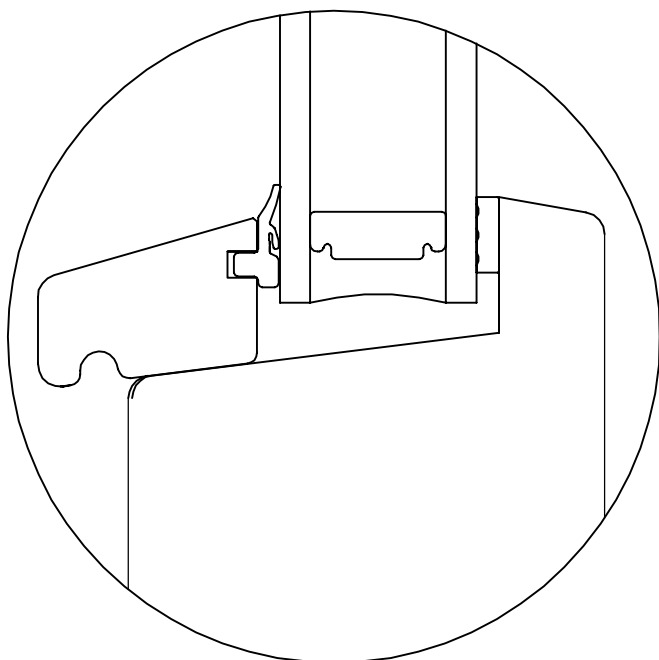


Mahogni døre med trævandnæse

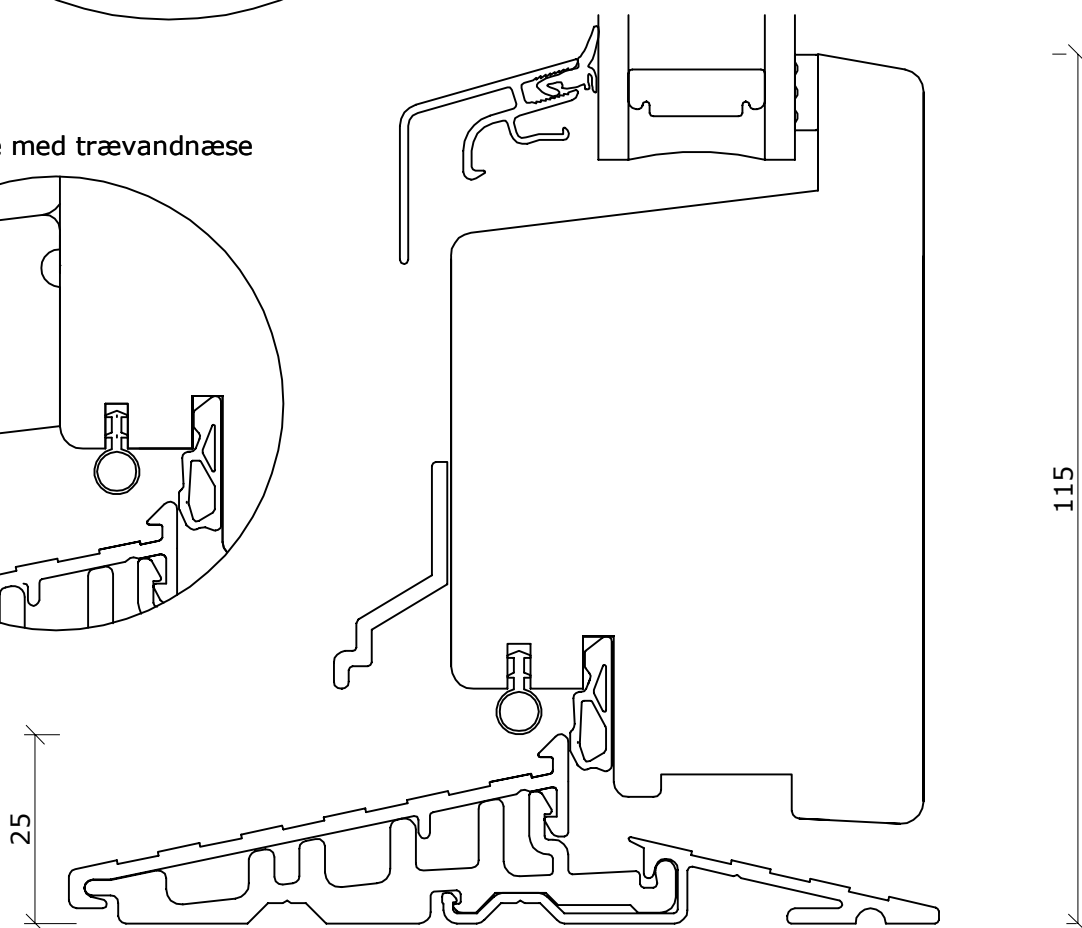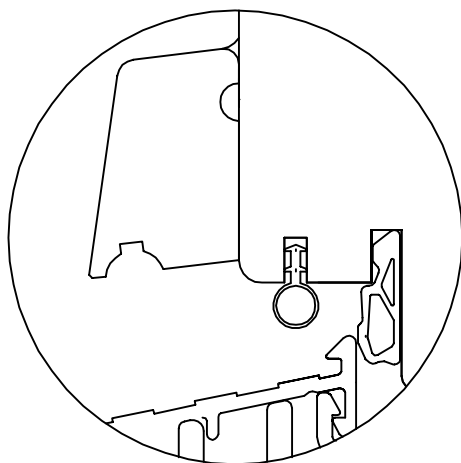

Fabriksvej 4
6973 Ørnhøj
Tlf 97 38 45 00
Tilbud@dana-vinduer.dk
www.dana-vinduer.dk

Snit i alubund bundkarm/ramme softline
Indadgående døre

DATO:	SIGN:	MÅL:	TEGNINGSNUMMER:
16-02-16	GSC	1:1	SD017-F

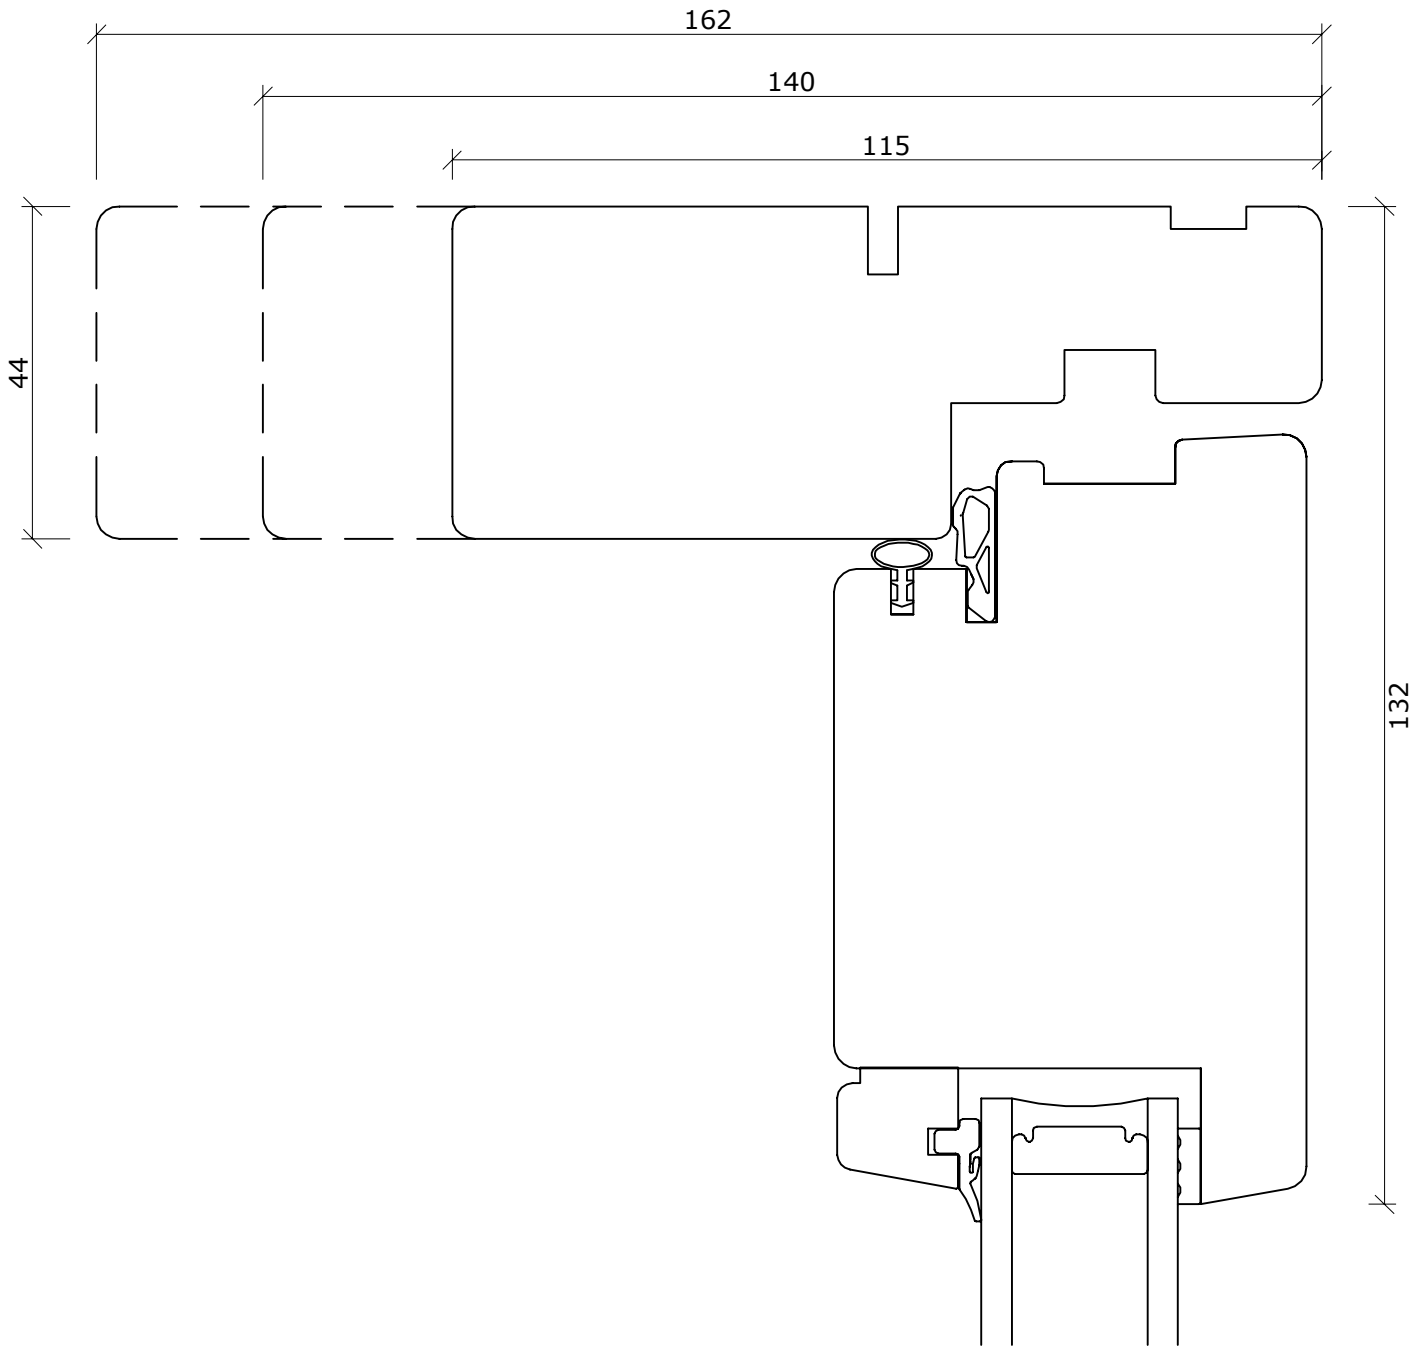


Snit i overkarm/ramme softline Indadgående døre



Fabriksvej 4
6973 Ørnhøj
Tlf 97 38 45 00
Tilbud@dana-vinduer.dk
www.dana-vinduer.dk

Facadevinduer og -døre i fyrretræ, træ/alu, mahogni og eg

DATO:	SIGN:	MÅL:	TEGNINGSNUMMER:
30-10-15	GSC	1:1	SD018-F
12-07-16	GSC		
19-06-17	GSC		

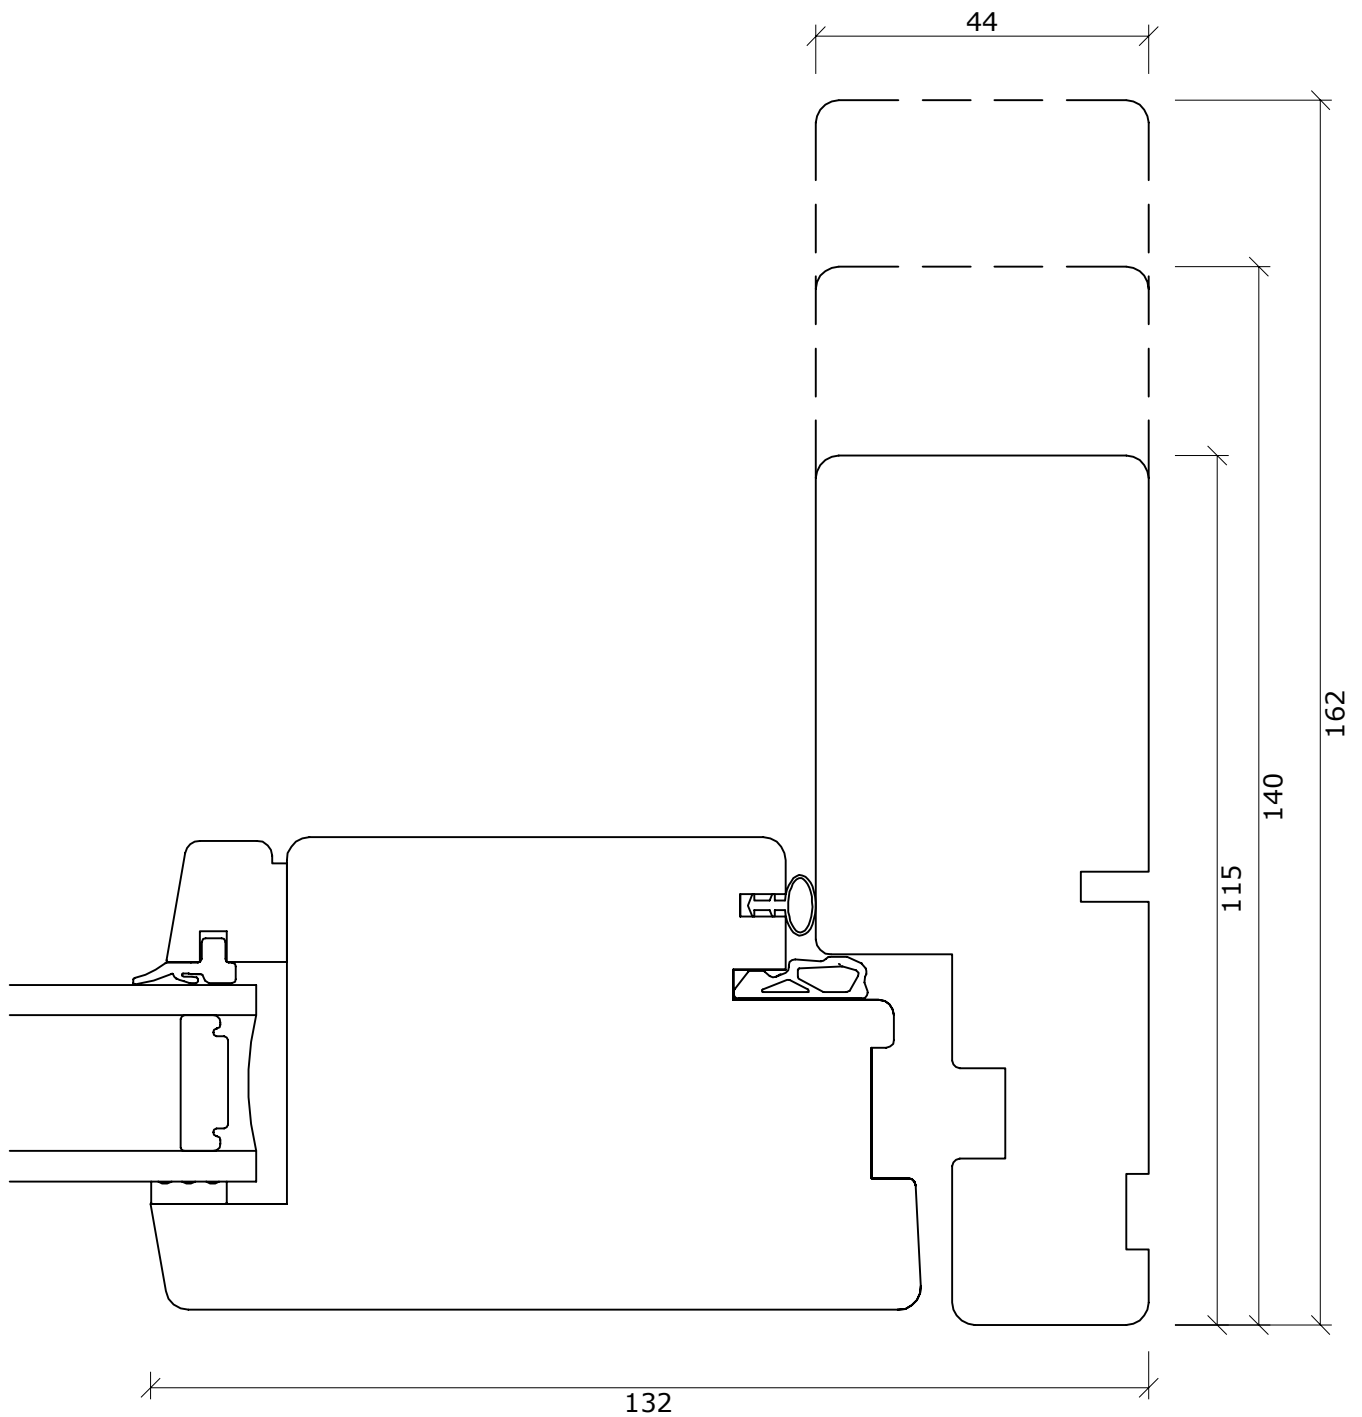


Fabriksvej 4
6973 Ørnhøj
Tlf 97 38 45 00
Tilbud@dana-vinduer.dk
www.dana-vinduer.dk

Facadevinduer og -døre i fyrretræ, træ/alu, mahogni og eg

Snit i sidekarm/ramme softline Indadgående døre

DATO:	SIGN:	MÅL:	TEGNINGSNUMMER:
30-10-15	GSC	1:1	SD019-F
12-07-16	GSC		
19-06-17	GSC		

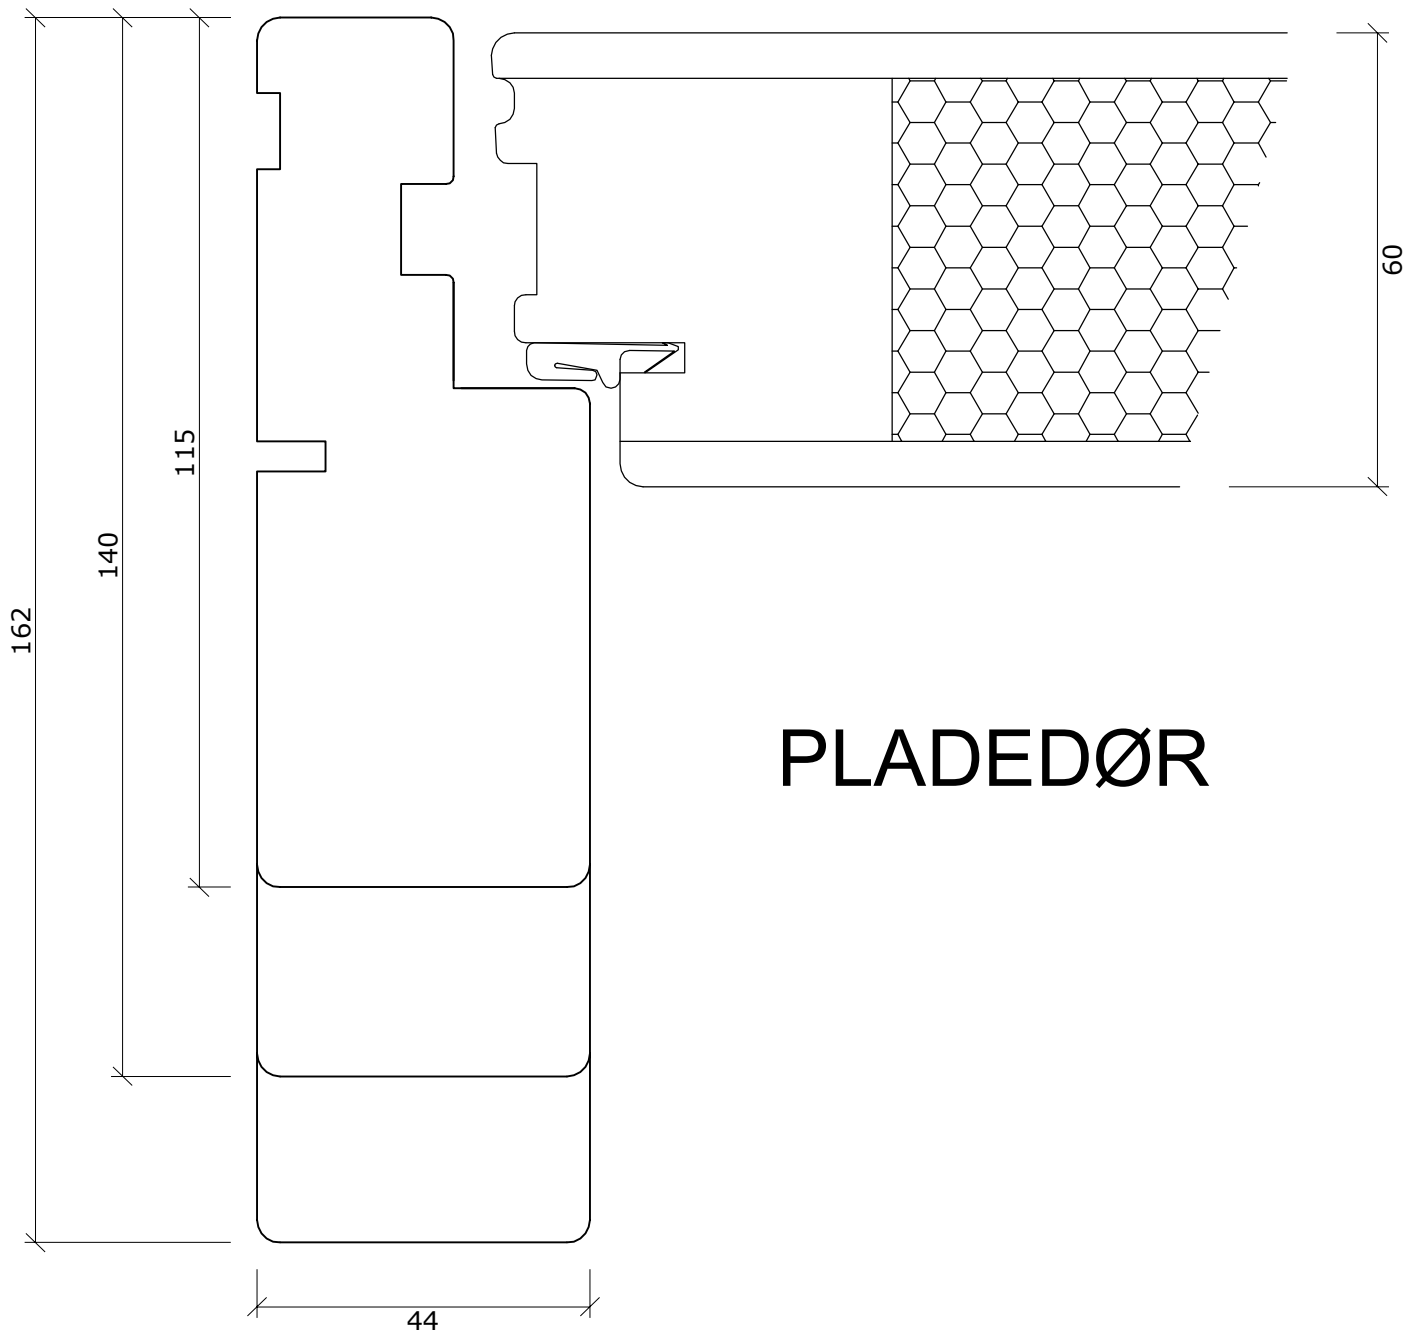

PLADEDØR



Fabriksvej 4
6973 Ørnhøj
Tlf 97 38 45 00
Tilbud@dana-vinduer.dk
www.dana-vinduer.dk

Facadevinduer og -døre i fyrretræ, træ/alu, mahogni og eg

Snit i sidekarm-pladedør indgående

DATO:	SIGN:	MÅL:	TEGNINGSNUMMER:
10-01-17	GSC	1:1	SD043-F
22-06-17	GSC		