




L20
AF-SD004

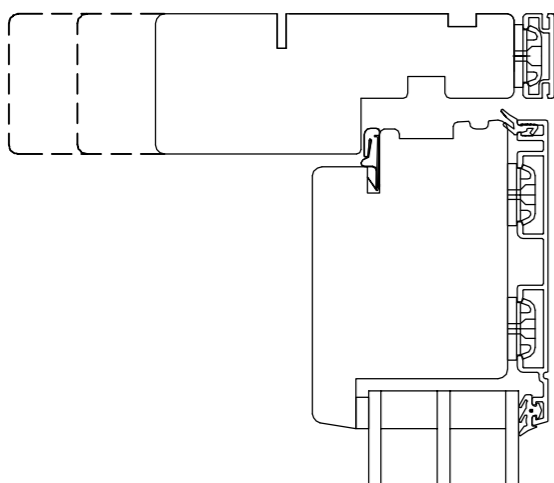

L25
AF-SD002

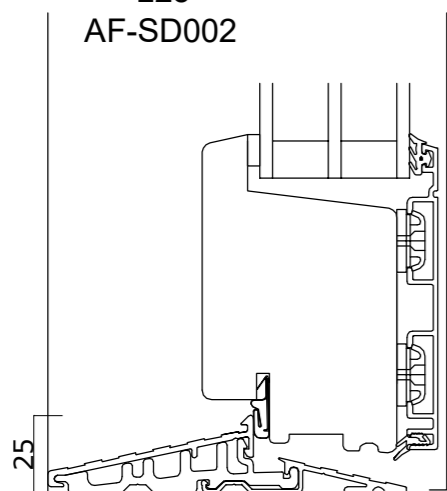


L25-1

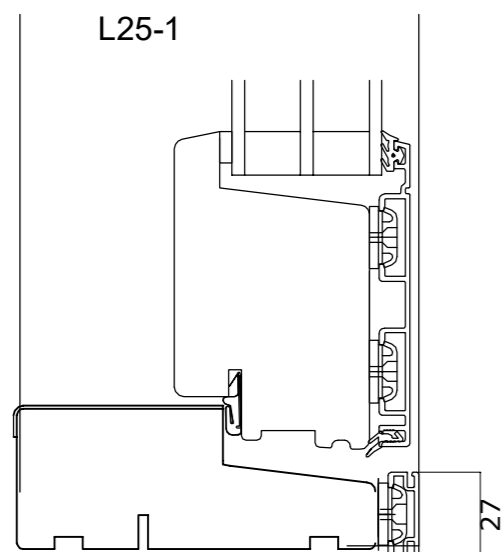


OPFYLDER IKKE
NIVEAUFRI ADGANG


V20
AF-SD005

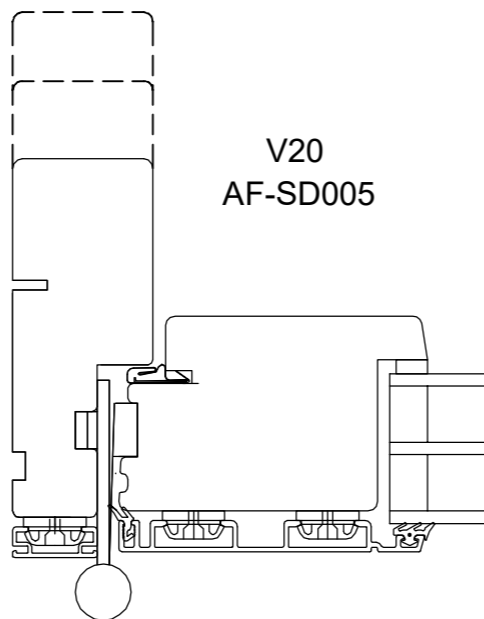


V20-P
AF-SD012

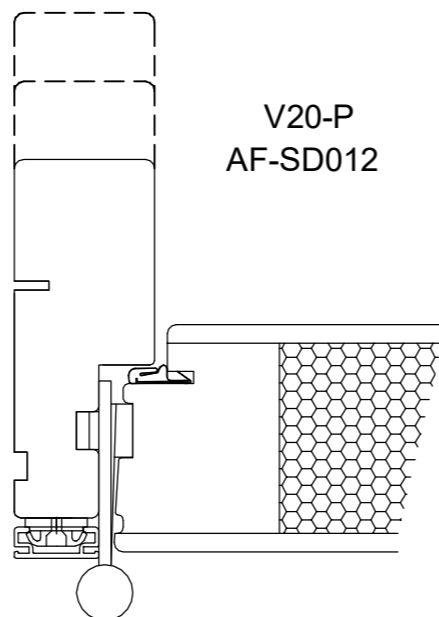


V24

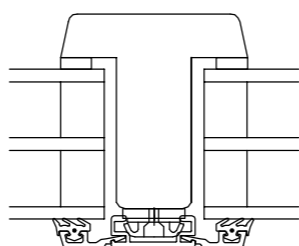


V22
AF-SD013

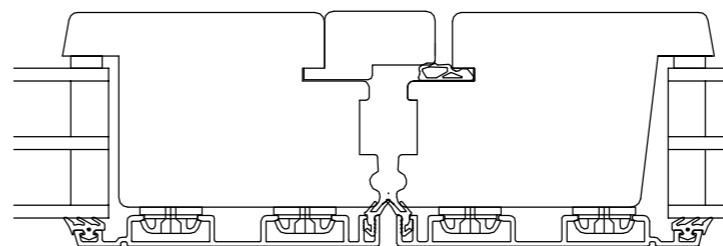

L21
V21



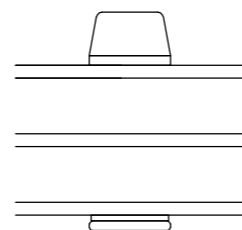


KAN VÆLGES

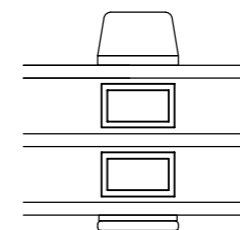


DANA STD.

V23
AF-SD004

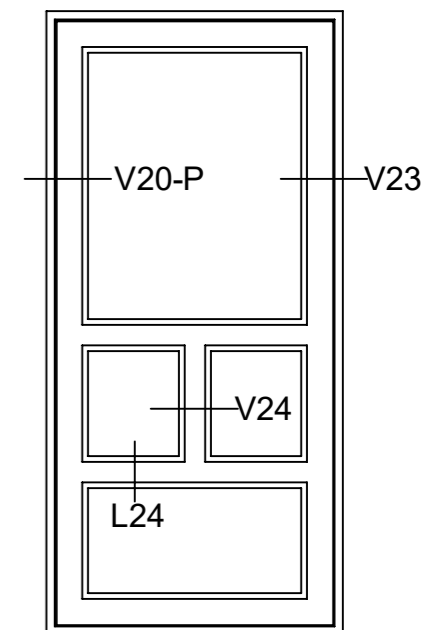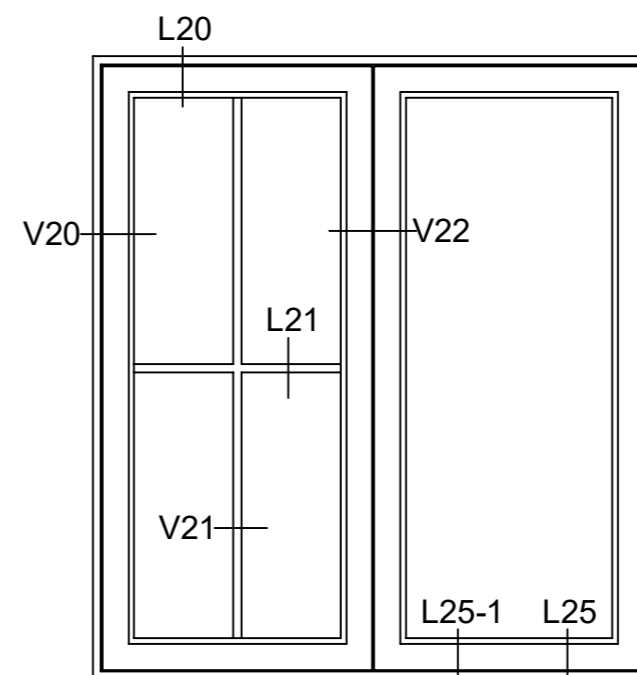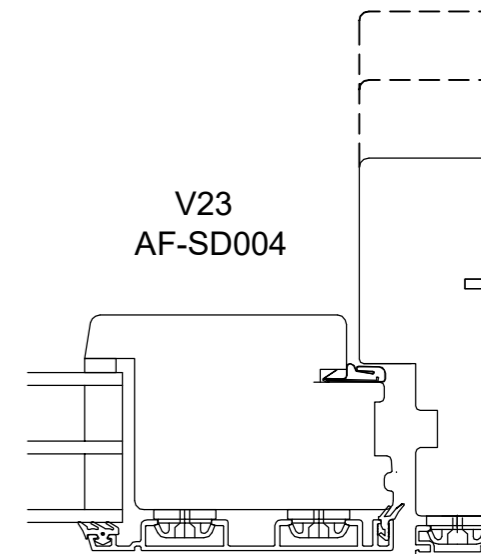

L24

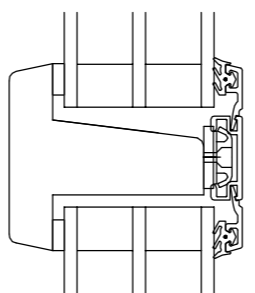


Fabriksvej 4
6973 Ørnhøj
Tlf 97 38 45 00
Tilbud@dana-vinduer.dk
www.dana-vinduer.dk

Facadevinduer og -døre i fyrretræ, træ/alu, mahogni og eg

DANA FRONTLINE

DATO:	SIGN:	MÅL:
03-01-17	GSC	1:10
22-06-17	GSC	
11-01-18	GSC	

TEGNINGSNUMMER:
**UDADGÅENDE
DØRE 9**

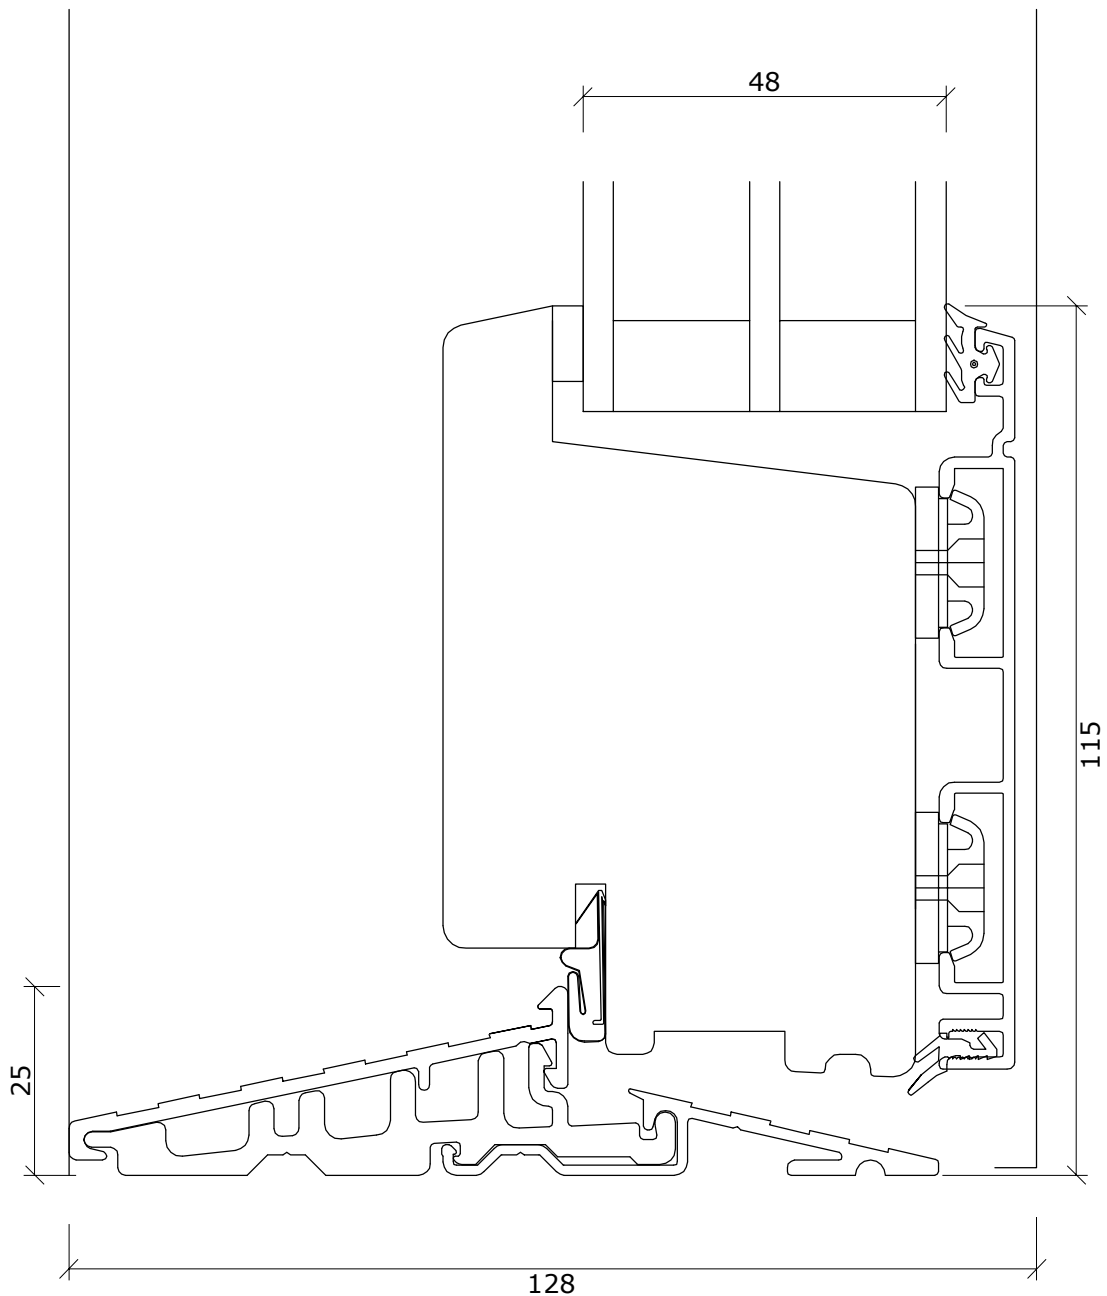

Fabriksvej 4
6973 Ørnhøj
Tlf 97 38 45 00
Tilbud@dana-vinduer.dk
www.dana-vinduer.dk


Facadevinduer og -døre i fyrretræ, træ/alu, mahogni og eg

Frontline - Snit i alubund bundkarm/rammedør udadgående

DATO:	SIGN:	MÅL:	TEGNINGSNUMMER:
19.08.2013	GSC	1:1	AF-SD002

1:1

AF-SD002

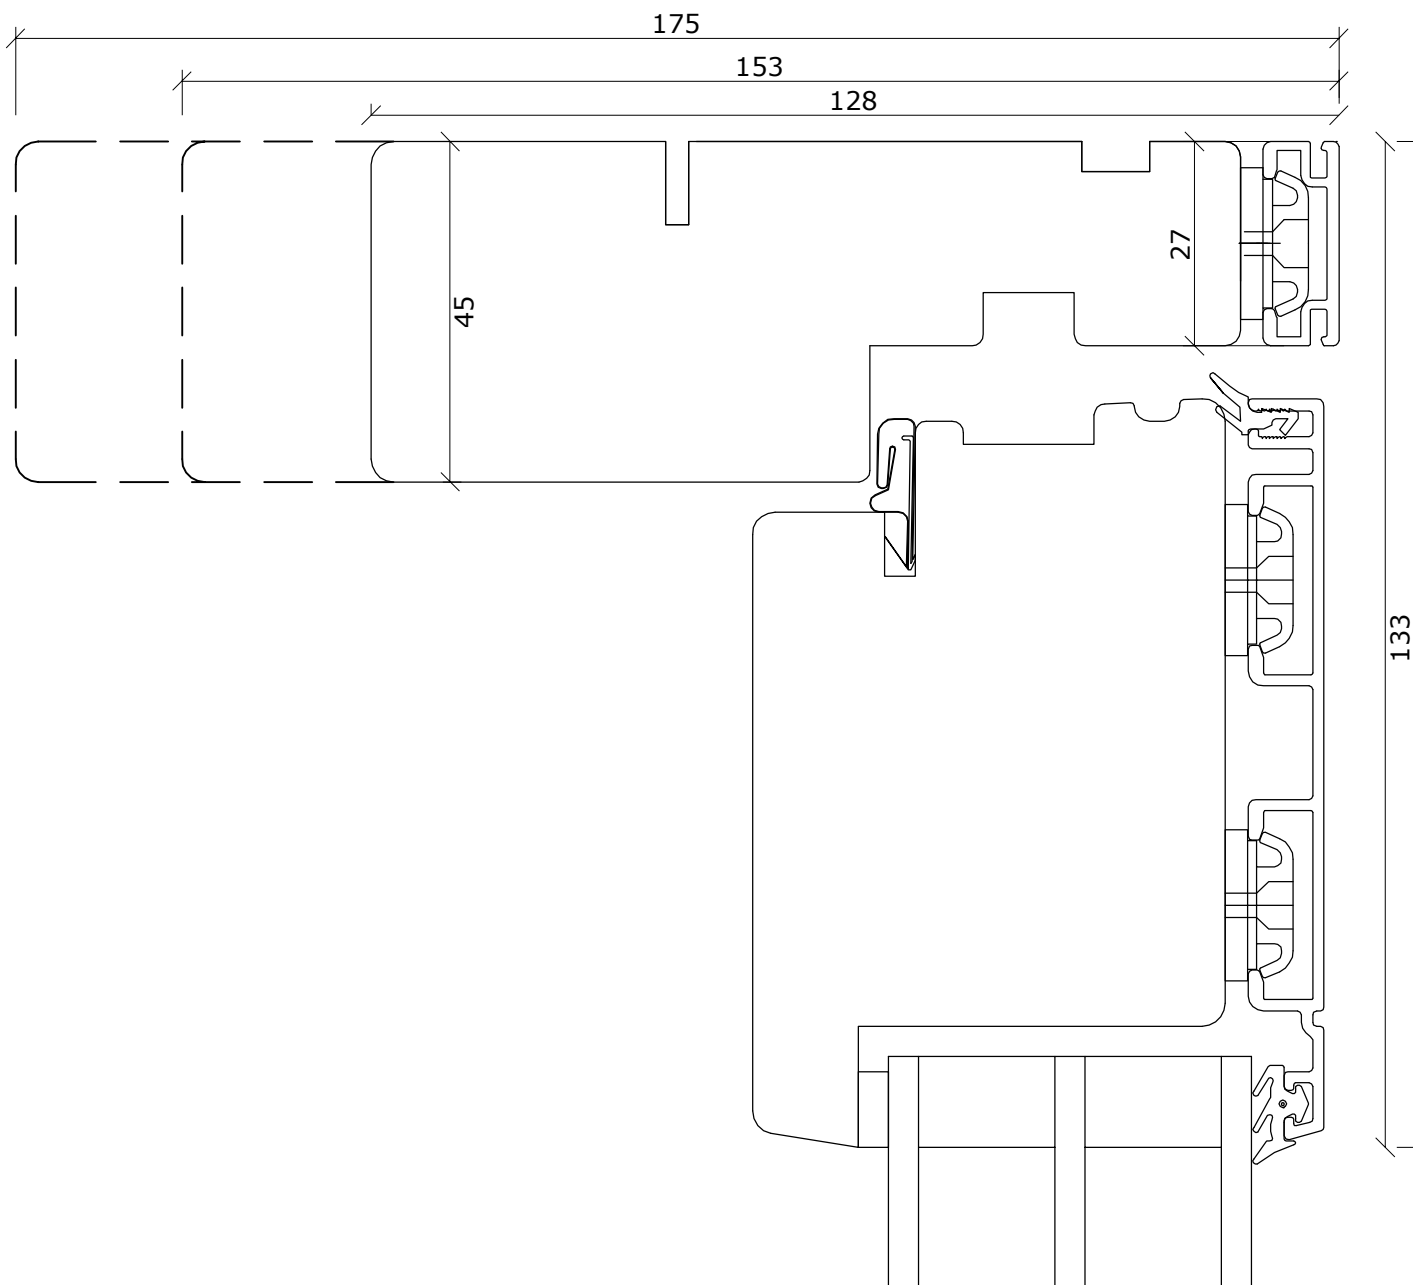


Fabriksvej 4
6973 Ørnhøj
Tlf 97 38 45 00
Tilbud@dana-vinduer.dk
www.dana-vinduer.dk

Facadevinduer og -døre i fyrretræ, træ/alu, mahogni og eg

Frontline - Snit i overkarm/ramme softline udadgående dør

DATO:	SIGN:	MÅL:	TEGNINGSNUMMER:
26-10-15	GSC	1:1	AF-SD004
07-07-16	GSC		
19-06-17	GSC		

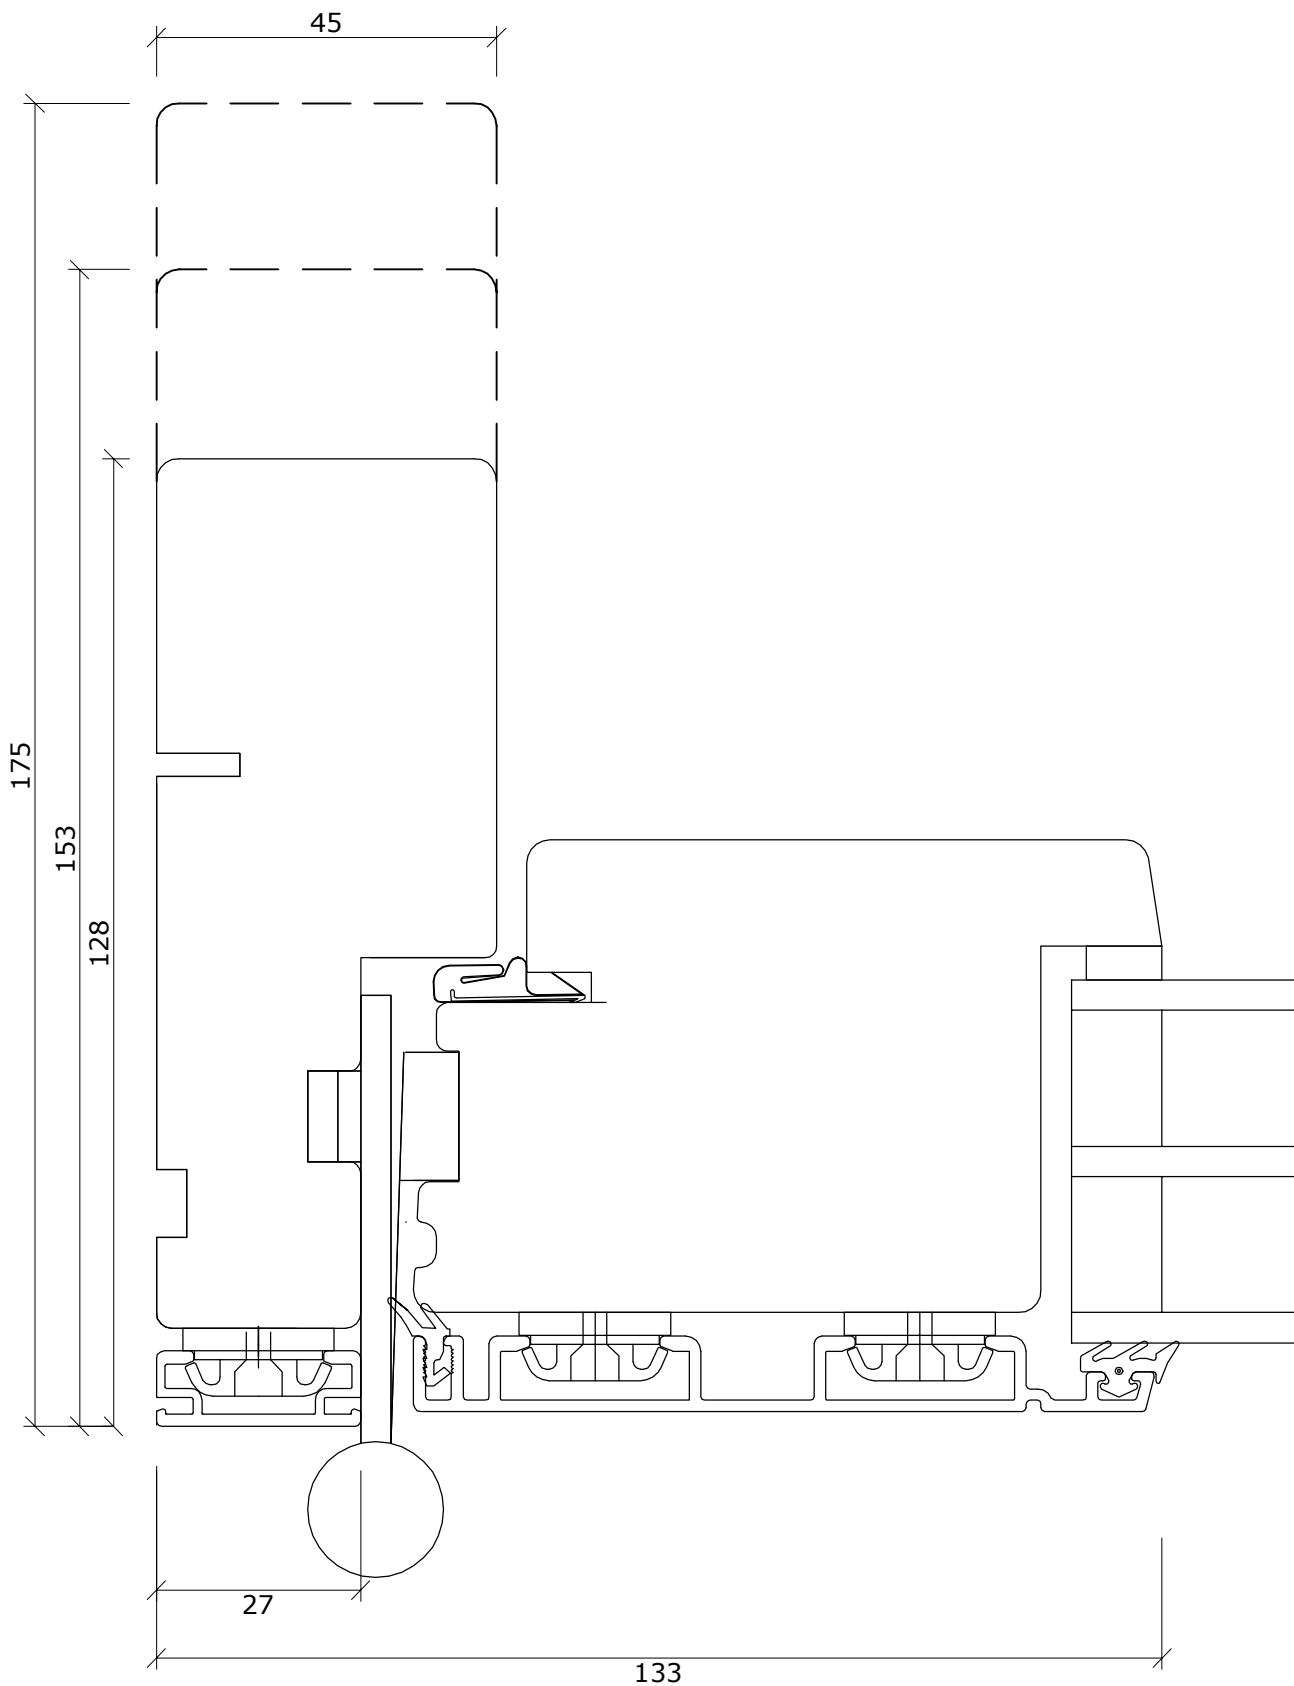


Fabriksvej 4
 6973 Ørnhøj
 Tlf 97 38 45 00
 Tilbud@dana-vinduer.dk
 www.dana-vinduer.dk

Frontline - Snit i sidekarm/ramme softline udadgående dør

DATO:	SIGN:	MÅL:	TEGNINGSNUMMER:
26-10-15	GSC	1:1	AF-SD005
07-07-16	GSC		
19-06-17	GSC		

Facadevinduer og -døre i fyrretræ, træ/alu, mahogni og eg

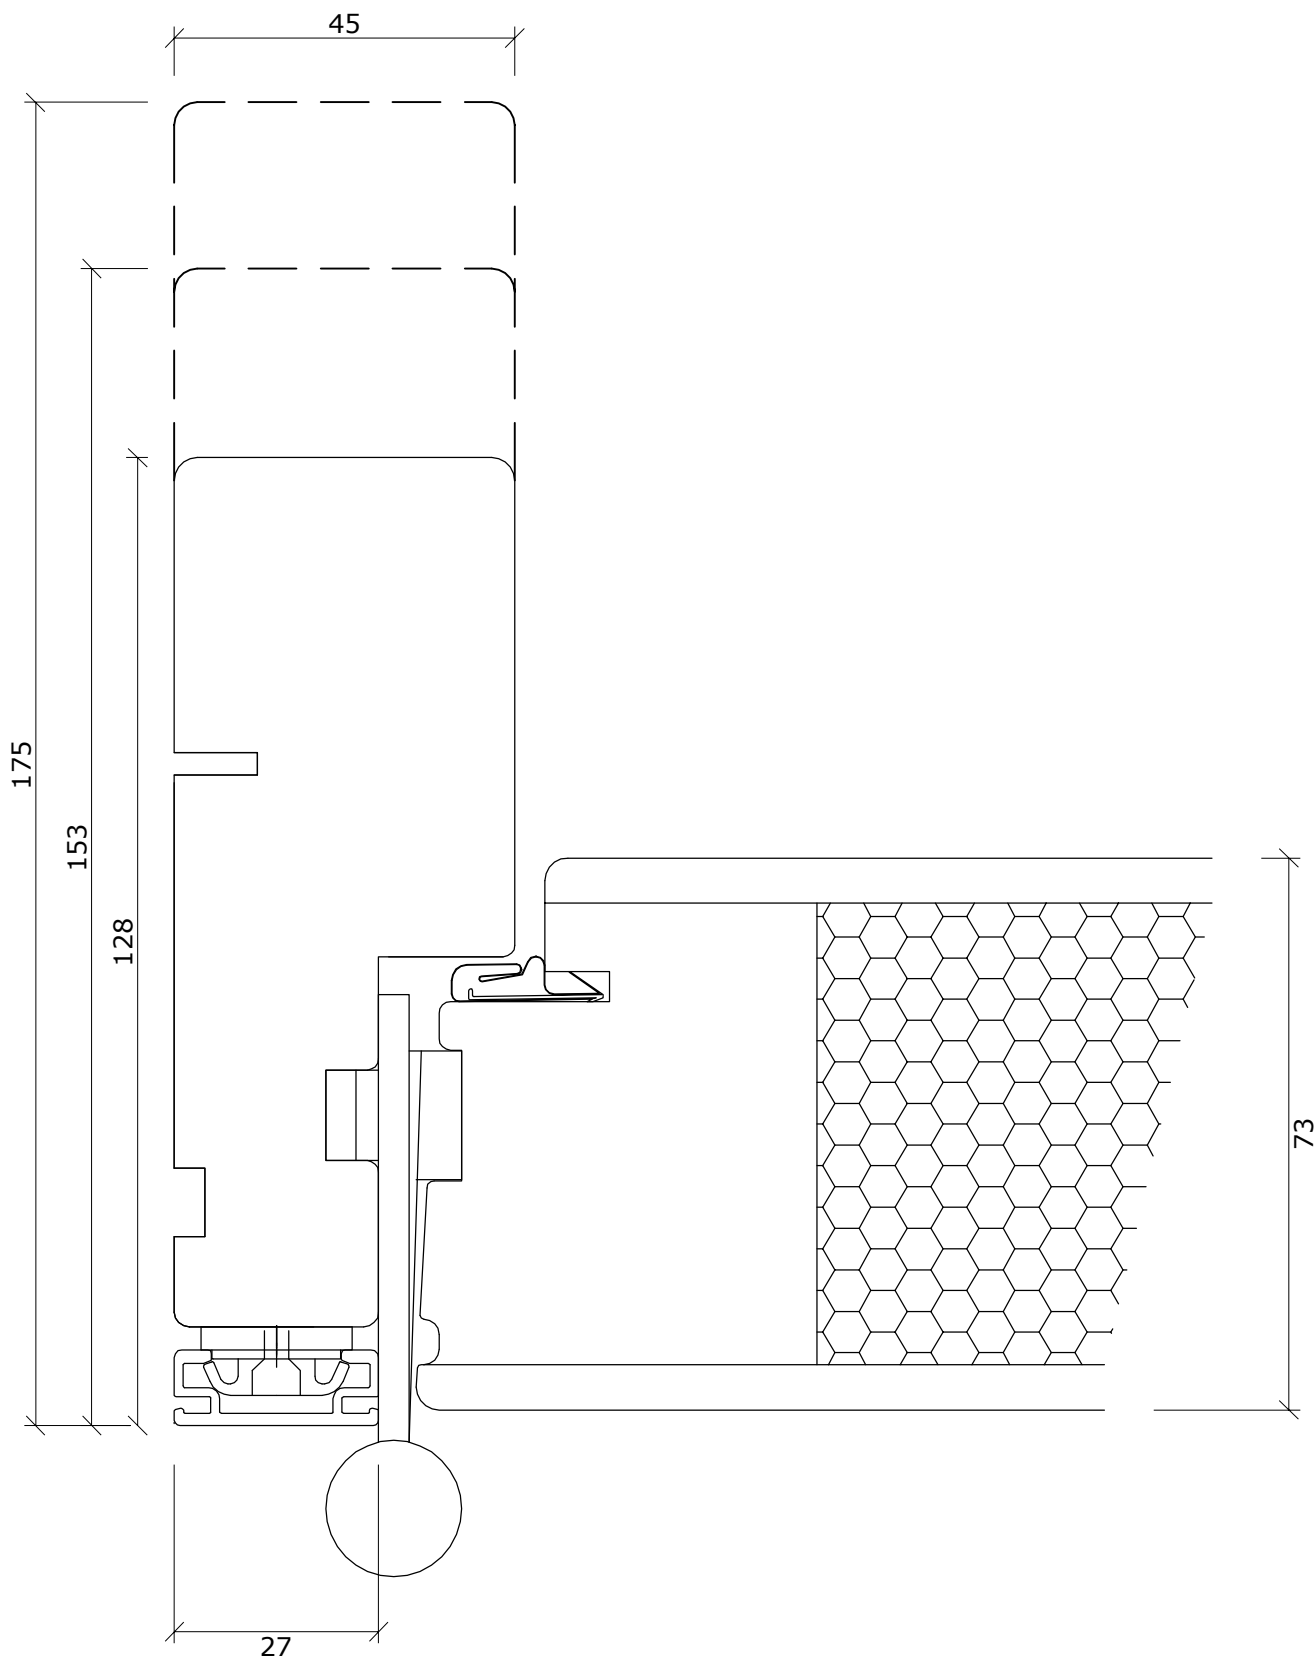


Fabriksvej 4
6973 Ørnhøj
Tlf 97 38 45 00
Tilbud@dana-vinduer.dk
www.dana-vinduer.dk

Facadevinduer og -døre i fyrretræ, træ/alu, mahogni og eg

Frontline - Snit i karm/pladedør udadgående

DATO:	SIGN:	MÅL:	TEGNINGSNUMMER:
26-10-15	GSC	1:1	AF-SD012
07-07-16	GSC		
19-06-17	GSC		

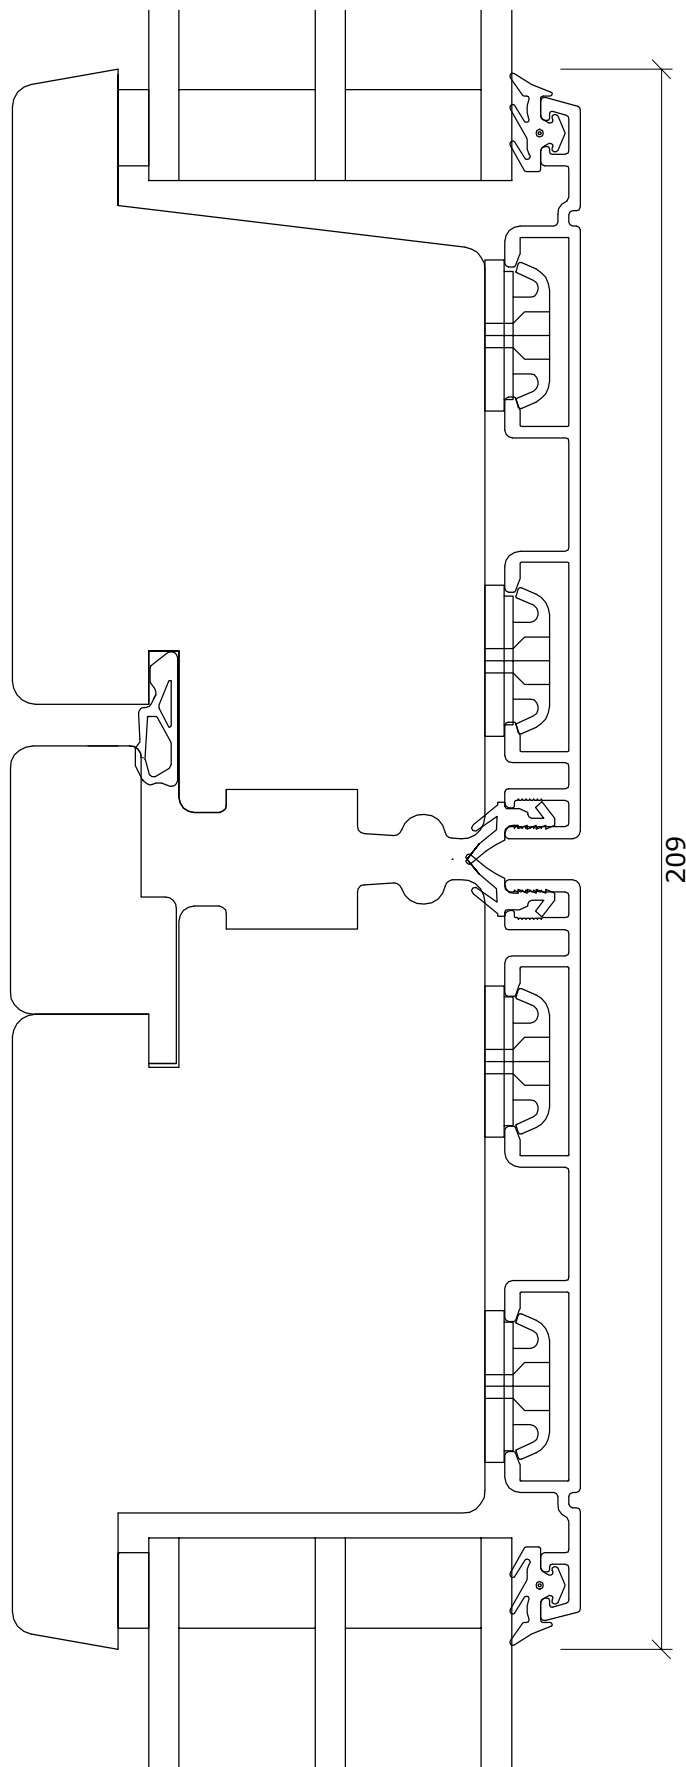

Frontline - Lodret snit i halvdrør ramme/ramme softline
udadgående



Fabriksvej 4
6973 Ørnhøj
Tlf 97 38 45 00
Tilbud@dana-vinduer.dk
www.dana-vinduer.dk

Facadevinduer og -døre i fyrretræ, træ/alu, mahogni og eg

DATO:	SIGN:	MÅL:	TEGNINGSNUMMER:
10-11-16	GSC	1:1	AF-Sd013