




L1
SV002-F

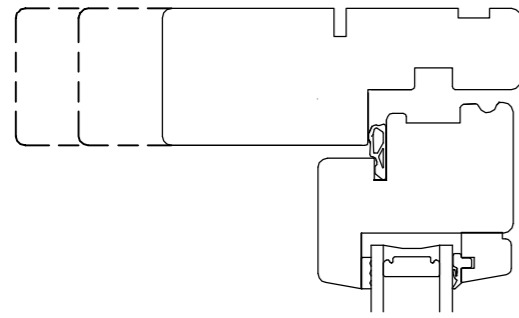


V10
SV005-F

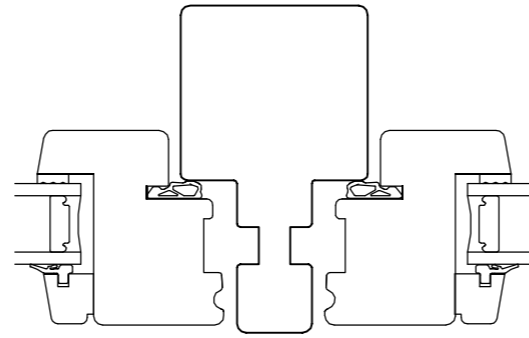


L4
SV004-F

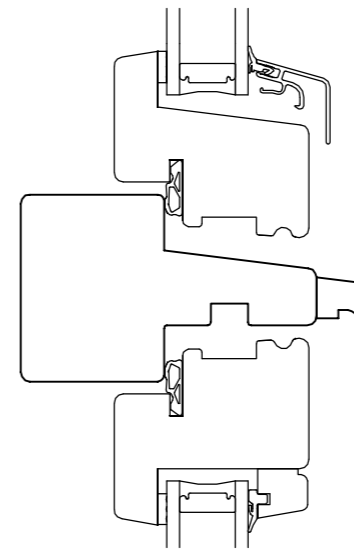


L2
SV017-F

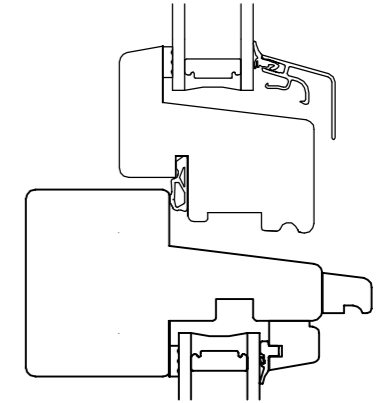




L9
SV001-F

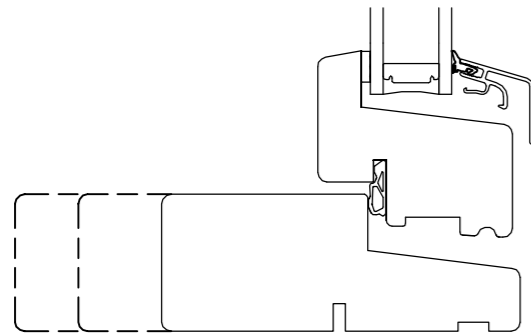



V3
V7
SV007-F

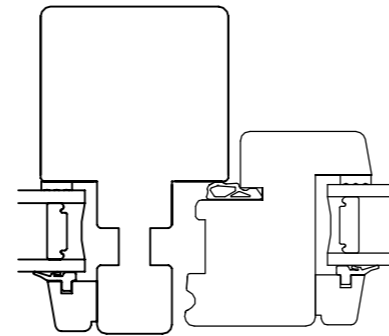

BONDEHUSPROFIL
KAN VÆLGES

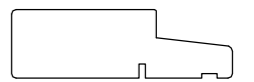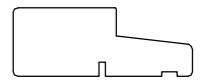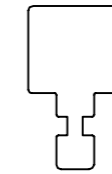


L5
V8
SV016-F

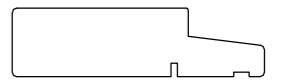
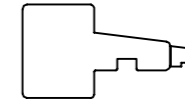


DANA STD.


V1
V9
SV003-F

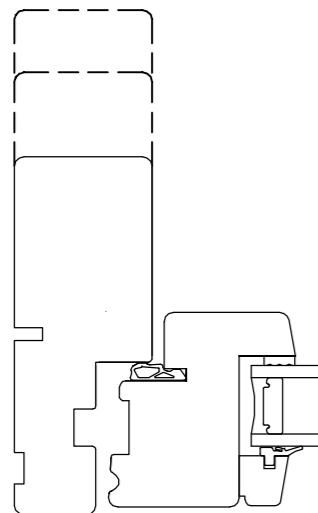

V2
SV005-F

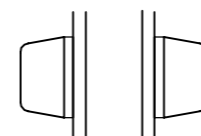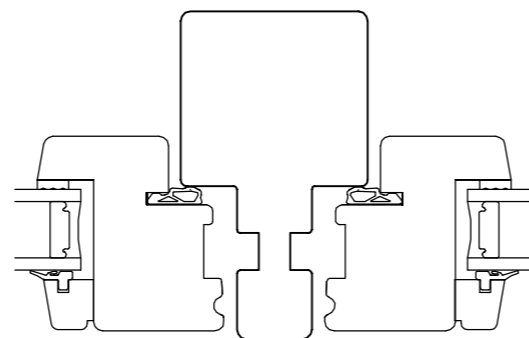

KAN VÆLGES

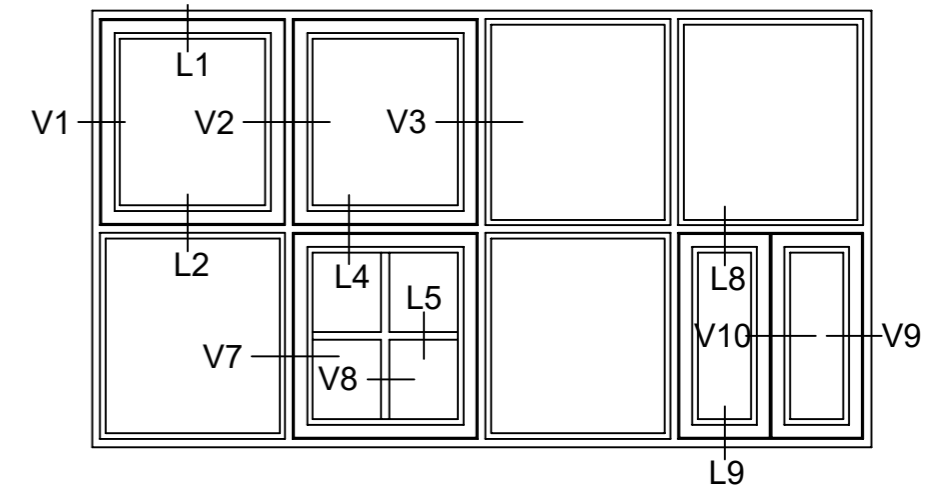


Fabriksvej 4
6973 Ørnhøj
Tlf 97 38 45 00
Tilbud@dana-vinduer.dk
www.dana-vinduer.dk

Facadevinduer og -døre i fyrretræ, træ/alu, mahogni og eg

DANA TIMBER

DATO:	SIGN:	MÅL:	TEGNINGSNUMMER:
29-11-16	GSC	1:10	Vinduer1
10-01-17	GSC		
09-01-18	GSC		

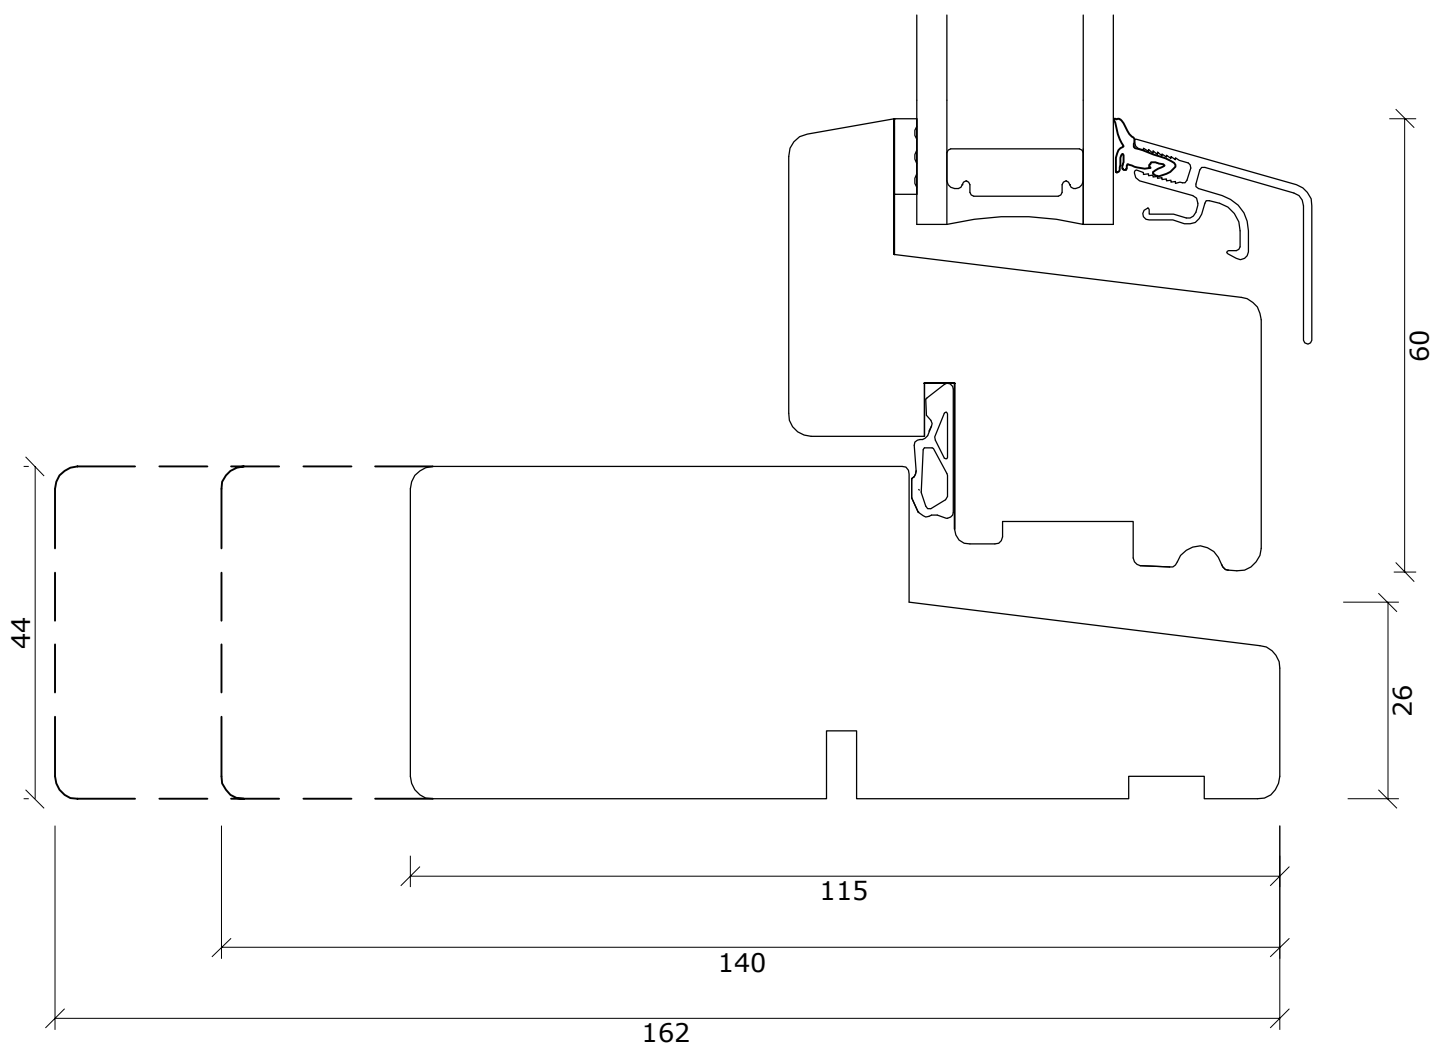


Fabriksvej 4
 6973 Ørnhøj
 Tlf 97 38 45 00
 Tilbud@dana-vinduer.dk
 www.dana-vinduer.dk

Facadevinduer og -døre i fyrretræ, træ/alu, mahogni og eg

Snit i bundkarm/ramme fyr softline

DATO:	SIGN:	MÅL:	TEGNINGSNUMMER:
12-07-16	GSC	1:1	SV001-F
19-06-17	GSC		
12-12-17	GSC		

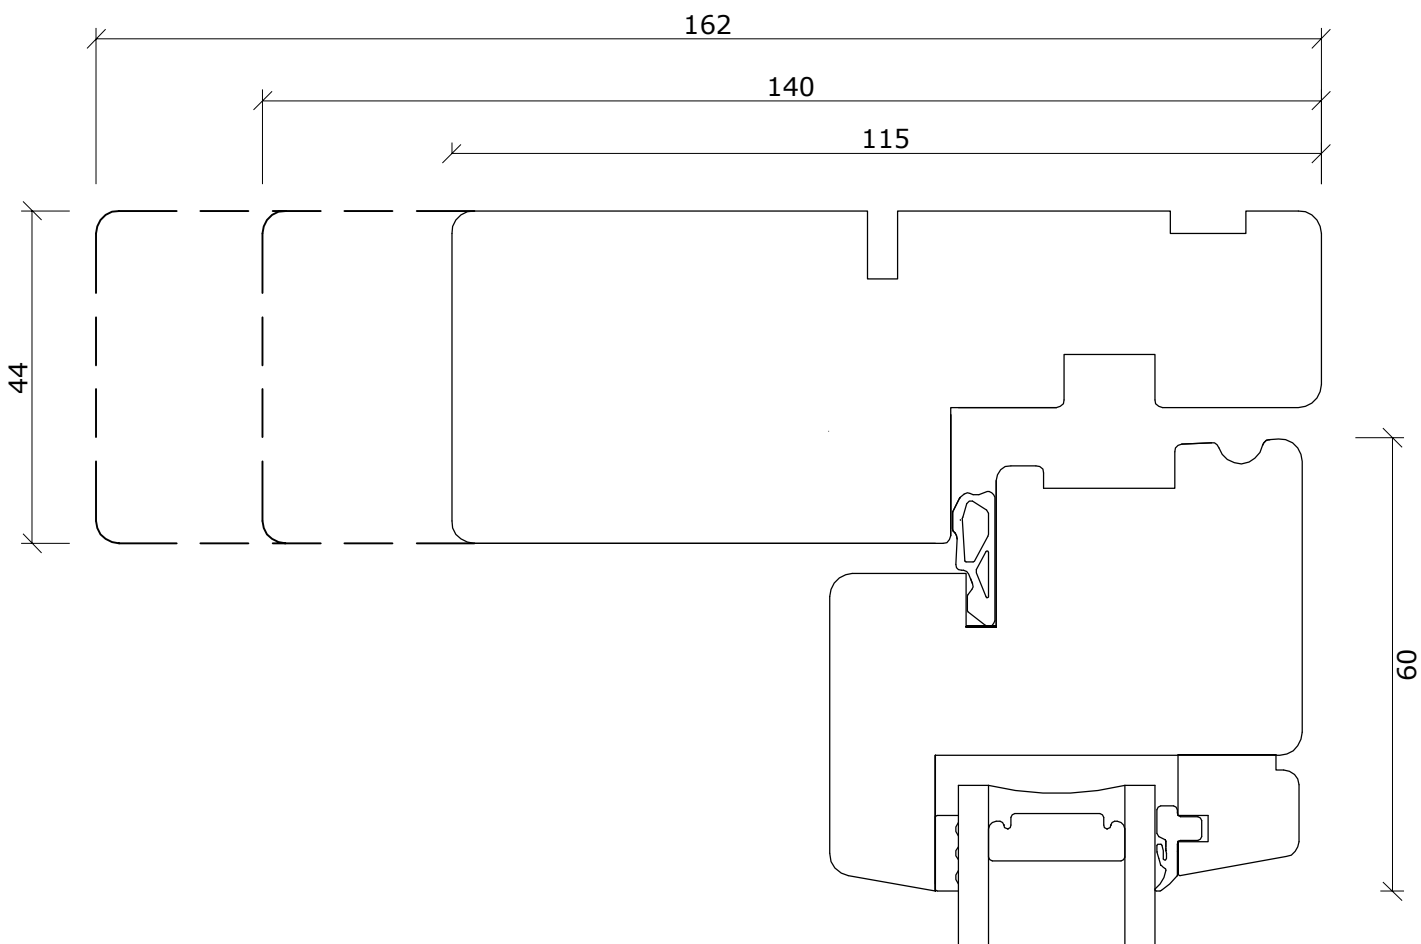


Fabriksvej 4
 6973 Ørnhøj
 Tlf 97 38 45 00
 Tilbud@dana-vinduer.dk
 www.dana-vinduer.dk

Facadevinduer og -døre i fyrretræ, træ/alu, mahogni og eg

Snit i overkarm/ramme fyr softline

DATO:	SIGN:	MÅL:	TEGNINGSNUMMER:
12-07-16	GSC	1:1	SV002-F
19-06-17	GSC		
12-12-17	GSC		

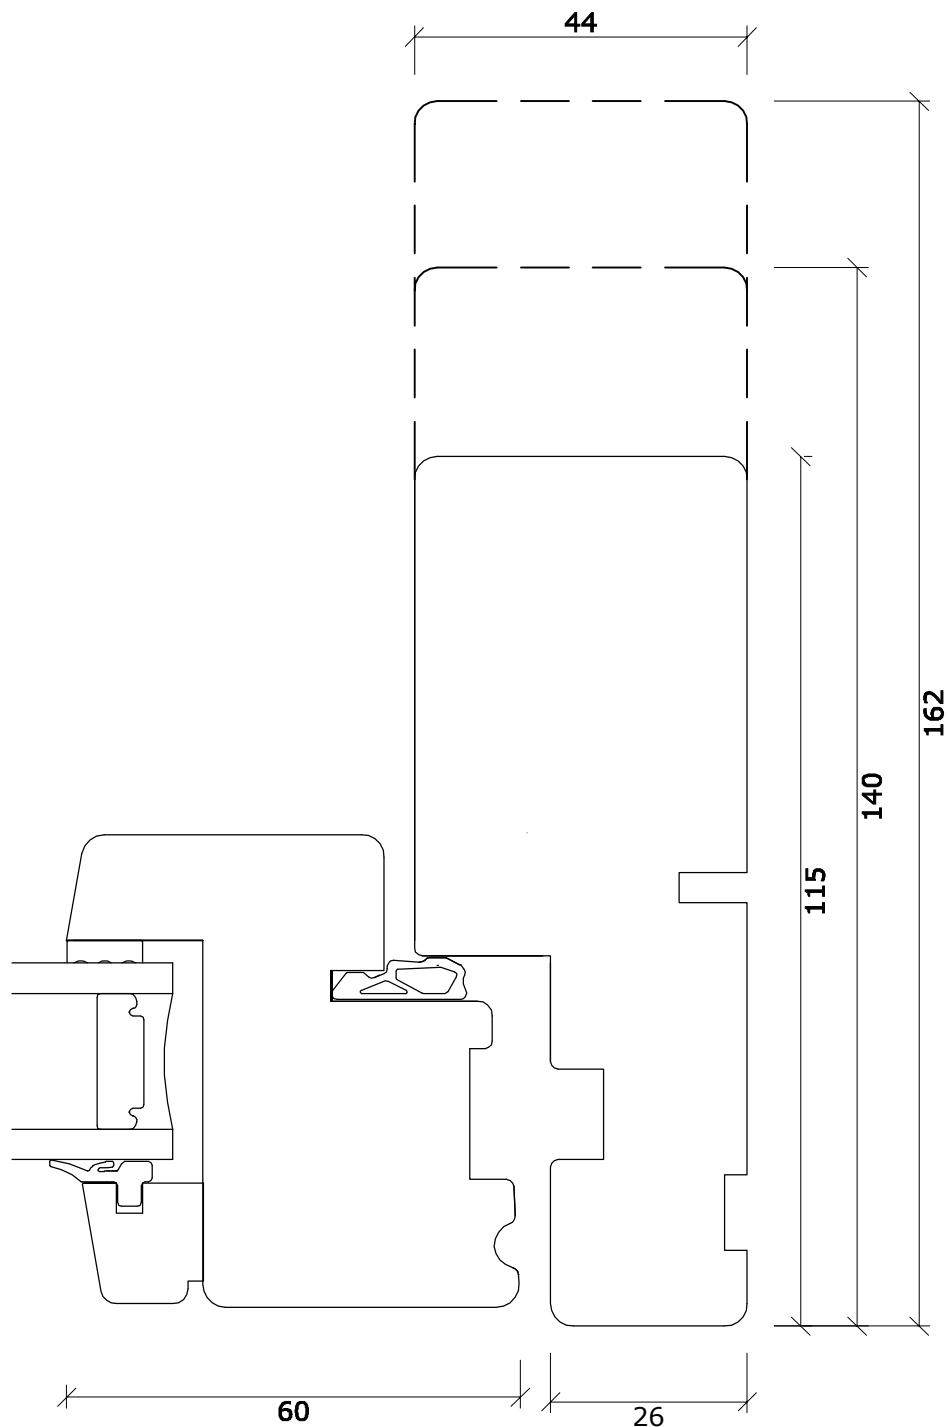


Fabriksvej 4
6973 Ørnhøj
Tlf 97 38 45 00
Tilbud@dana-vinduer.dk
www.dana-vinduer.dk

Facadevinduer og -døre i fyrretræ, træ/alu, mahogni og eg

Snit i sidekarm/ramme for softline

DATO:	SIGN:	MÅL:	TEGNINGSNUMMER:
12-07-16	GSC	1:1	SV003-F
19-06-17	GSC		
12-12-17	GSC		

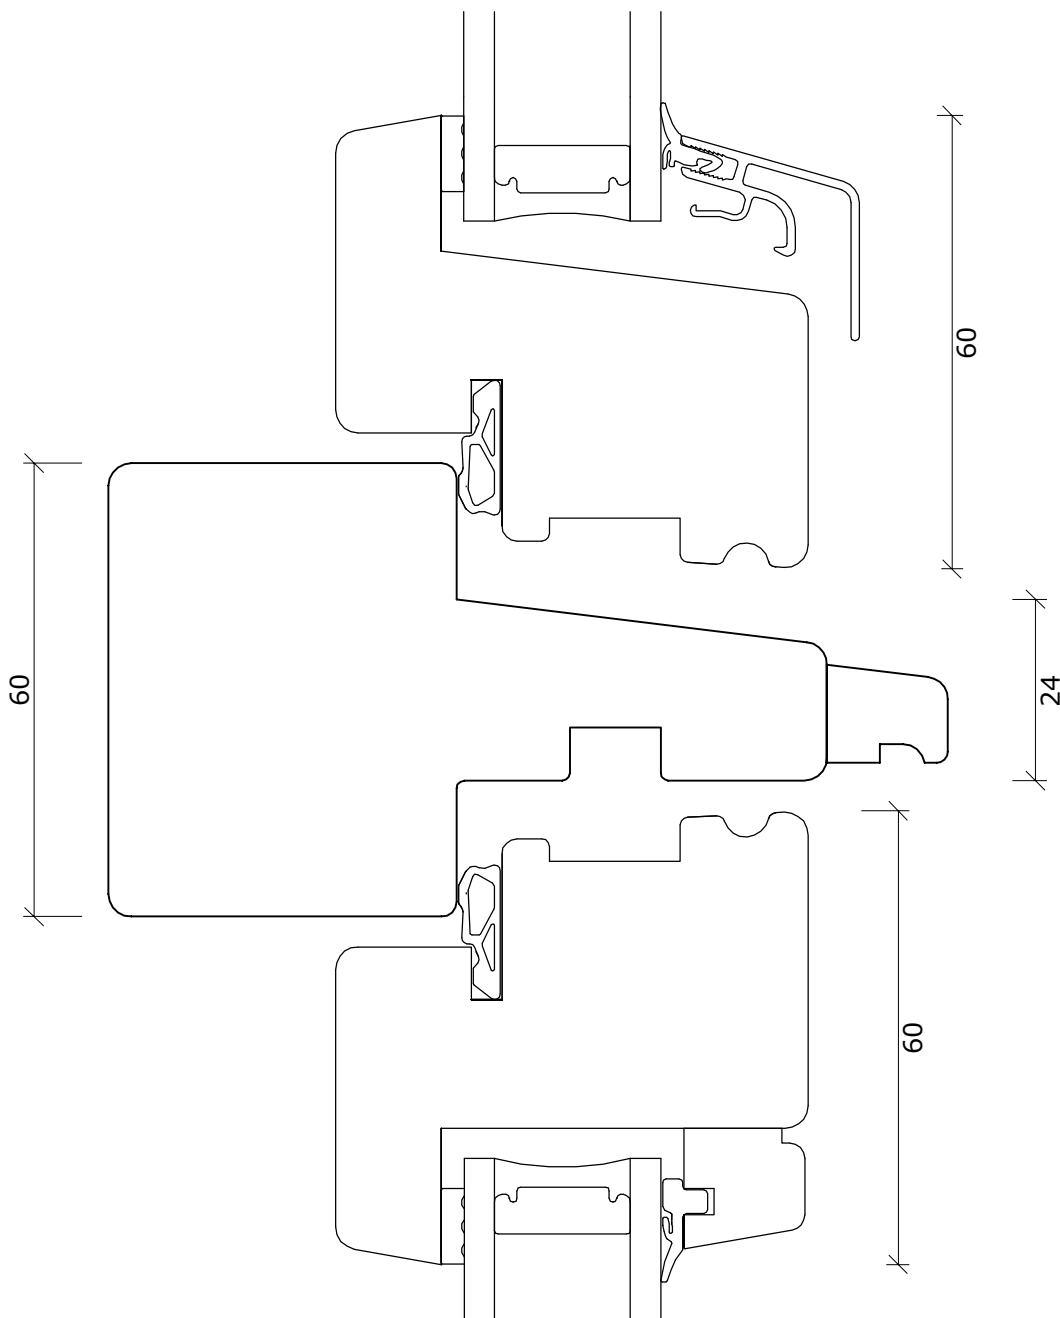


Fabriksvej 4
 6973 Ørnhøj
 Tlf 97 38 45 00
 Tilbud@dana-vinduer.dk
 www.dana-vinduer.dk

Facadevinduer og -døre i fyrretræ, træ/alu, mahogni og eg

Snit i vandret post/ramme fyr softline

DATO:	SIGN:	MÅL:	TEGNINGSNUMMER:
30-10-15	GSC	1:1	SV004-F
12-12-17	GSC		

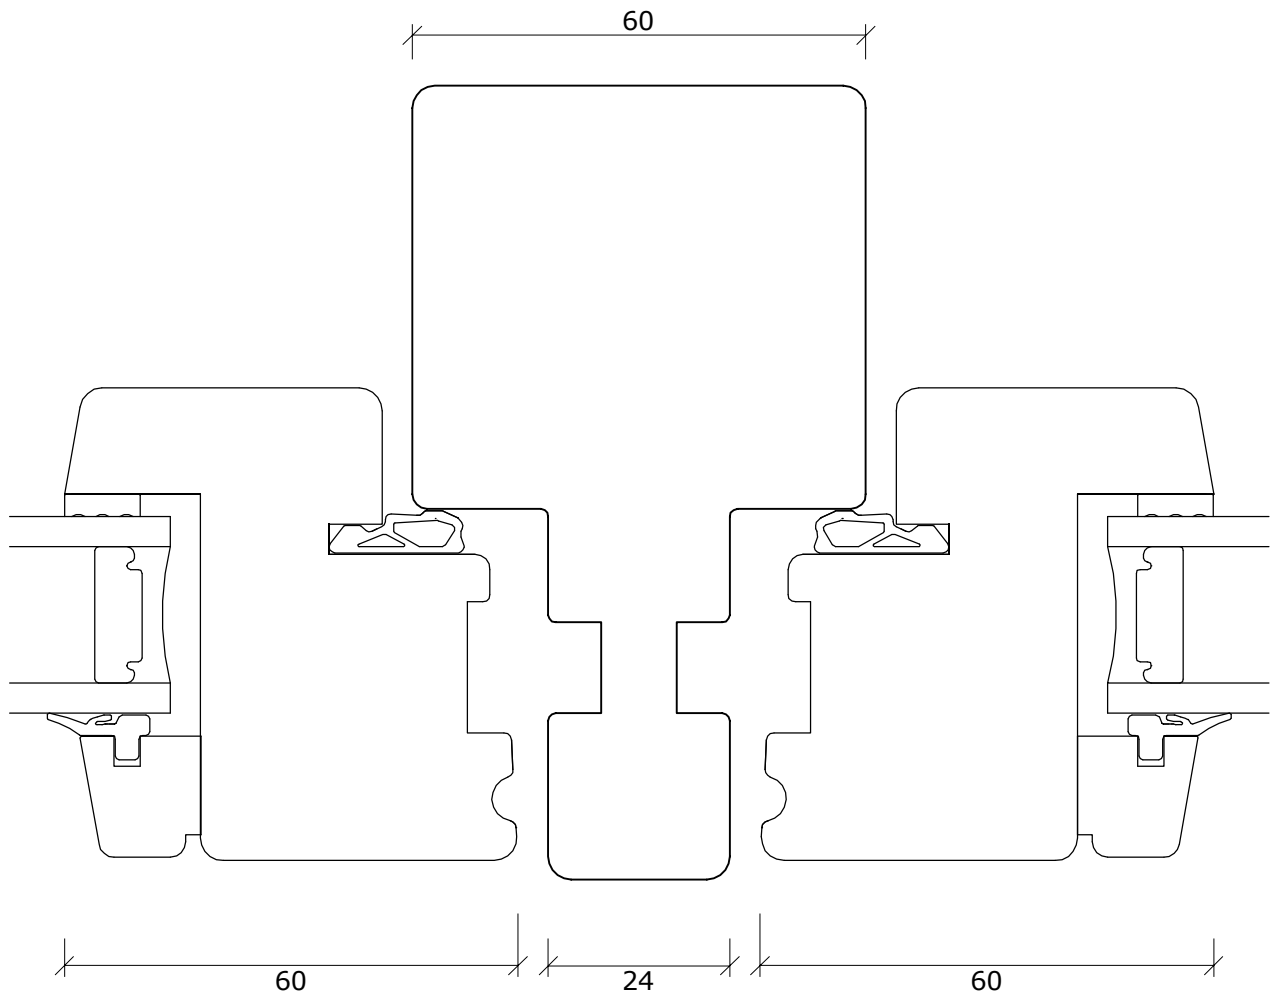


Fabriksvej 4
 6973 Ørnhøj
 Tlf 97 38 45 00
 Tilbud@dana-vinduer.dk
 www.dana-vinduer.dk

Facadevinduer og -døre i fyrretræ, træ/alu, mahogni og eg

Snit i lodret post/ramme fyr softline

DATO:	SIGN:	MÅL:	TEGNINGSNUMMER:
30-10-15	GSC	1:1	SV005-F
12-12-17	GSC		

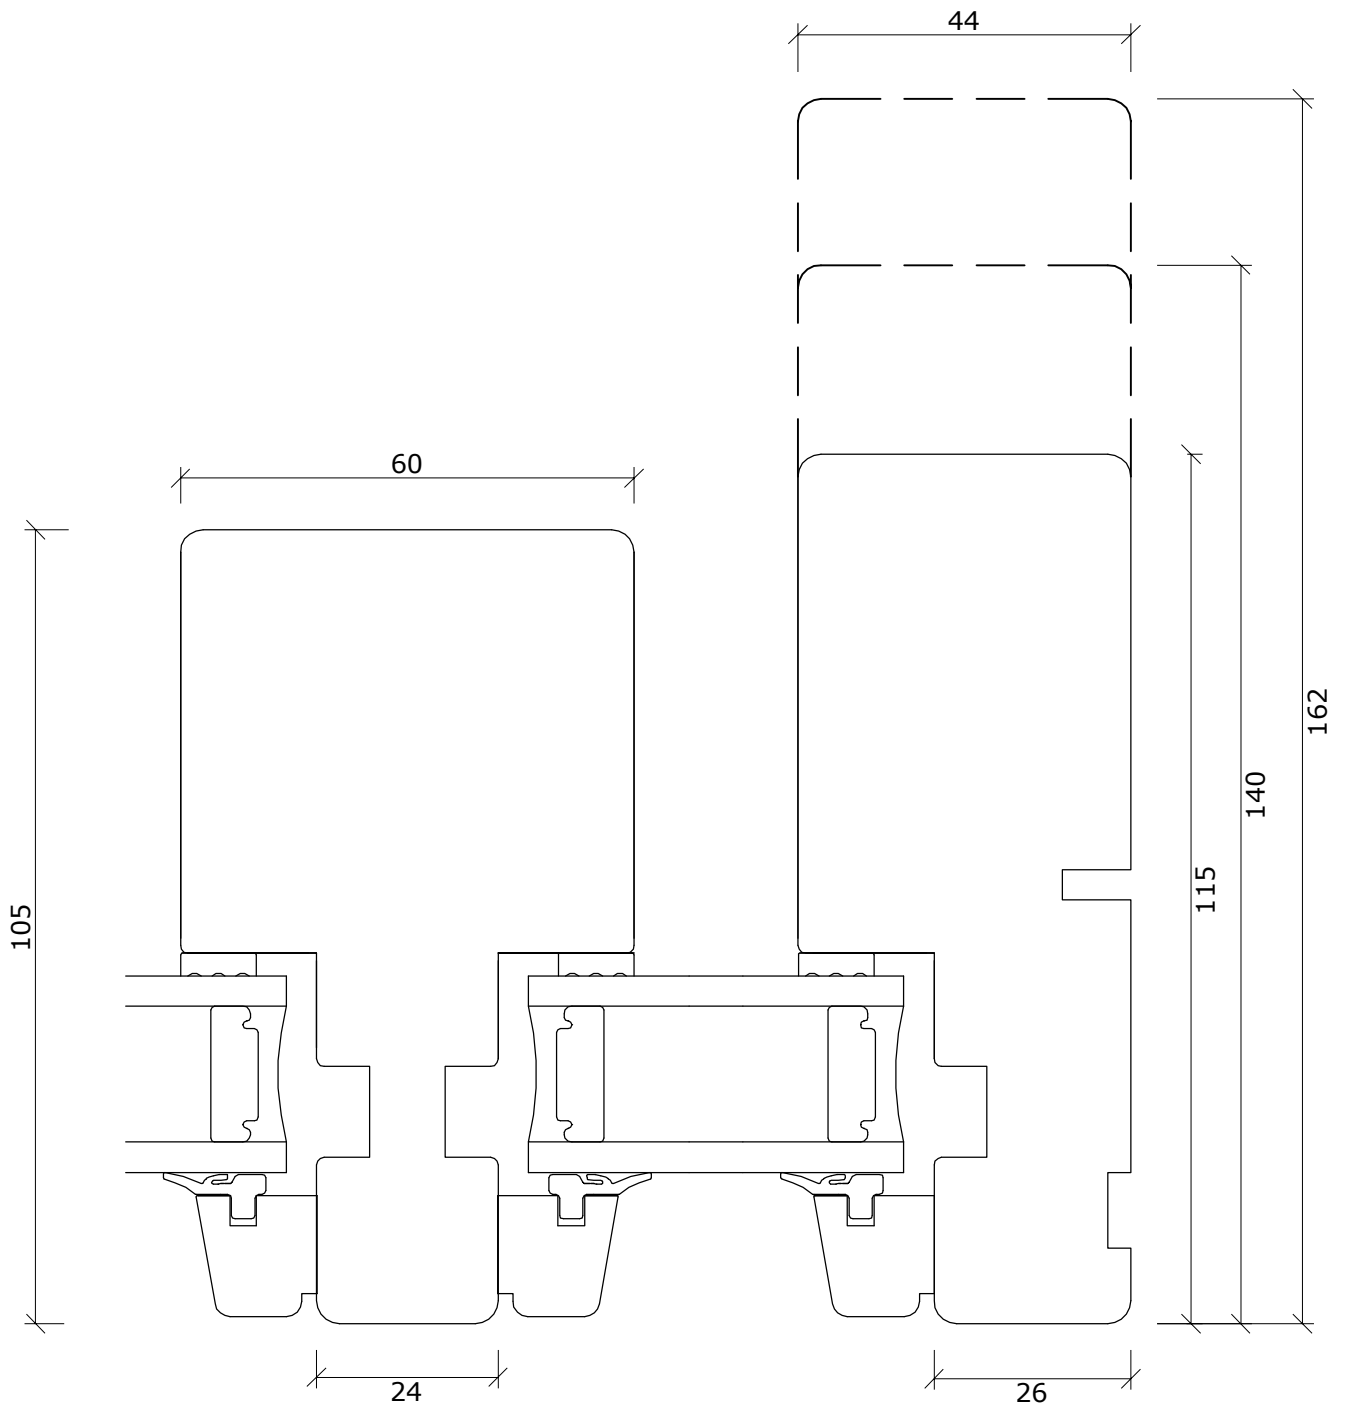


Fabriksvej 4
6973 Ørnhøj
Tlf 97 38 45 00
Tilbud@dana-vinduer.dk
www.dana-vinduer.dk

Facadevinduer og -døre i fyrretræ, træ/alu, mahogni og eg

Snit i sidekarm/post for softline

DATO:	SIGN:	MÅL:	TEGNINGSNUMMER:
30-10-15	GSC	1:1	SV007-F
12-07-16	GSC		
19-06-17	GSC		

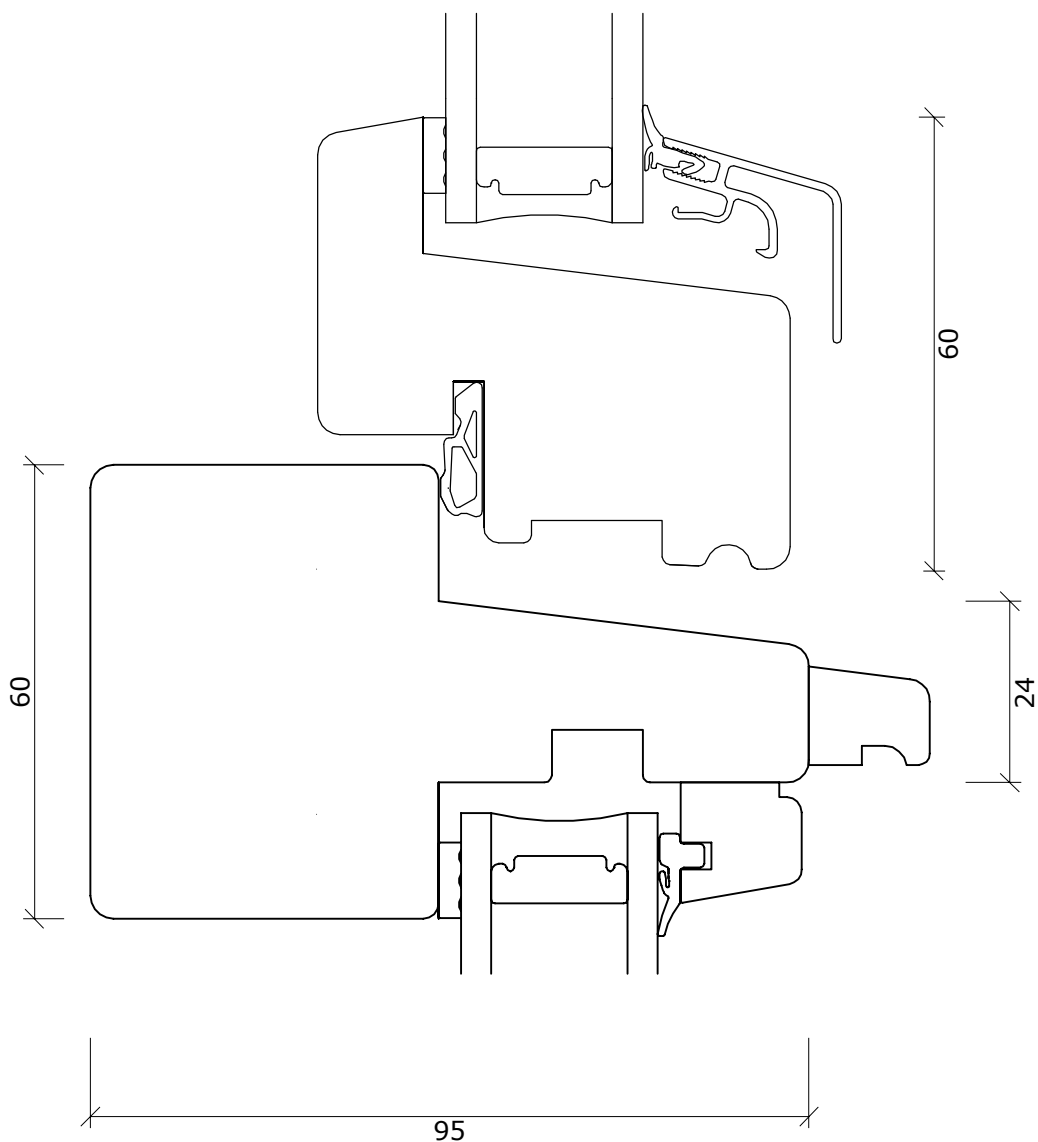

Fabriksvej 4
 6973 Ørnhøj
 Tlf 97 38 45 00
 Tilbud@dana-vinduer.dk
 www.dana-vinduer.dk

Facadevinduer og -døre i fyrretræ, træ/alu, mahogni og eg

Snit i vandret post. Ramme/fast fyr softline

DATO:	SIGN:	MÅL:	TEGNINGSNUMMER:
30-10-15	GSC	1:1	SV017-F
12-12-17	GSC		