







V6
V5
SV018

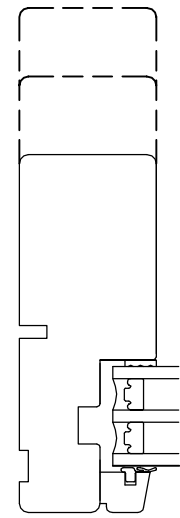


L7
SV015

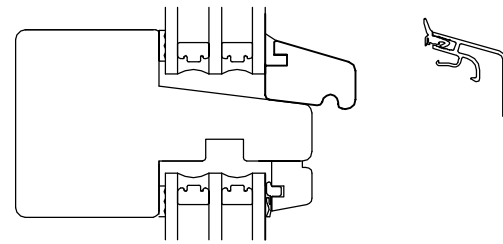


BONDEHUSPROFIL
KAN VÆLGES

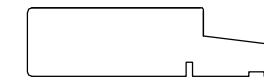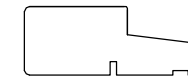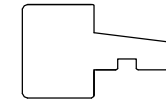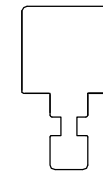



L6
SV018

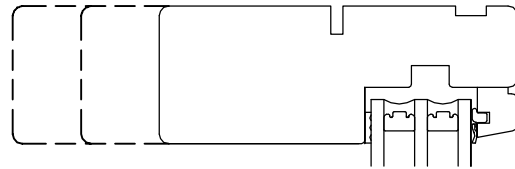

V4
SV007

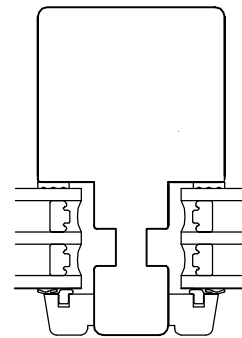

L3
SV006

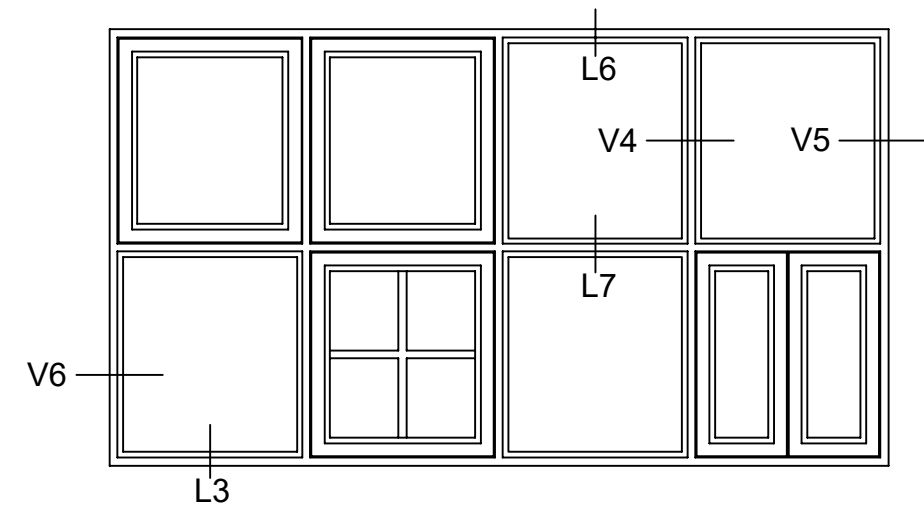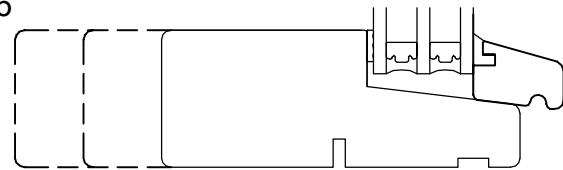

Fabriksvej 4
6973 Ørnhøj
Tlf 97 38 45 00
Tilbud@dana-vinduer.dk
www.dana-vinduer.dk

Facadevinduer og -døre i fyrretræ, træ/alu, mahogni og eg


DANA TIMBER +

DATO:	SIGN:
10-01-17	GSC
27-06-17	GSC
09-01-18	GSC

MÅL:
1:10

TEGNINGSNUMMER:

Vinduer4

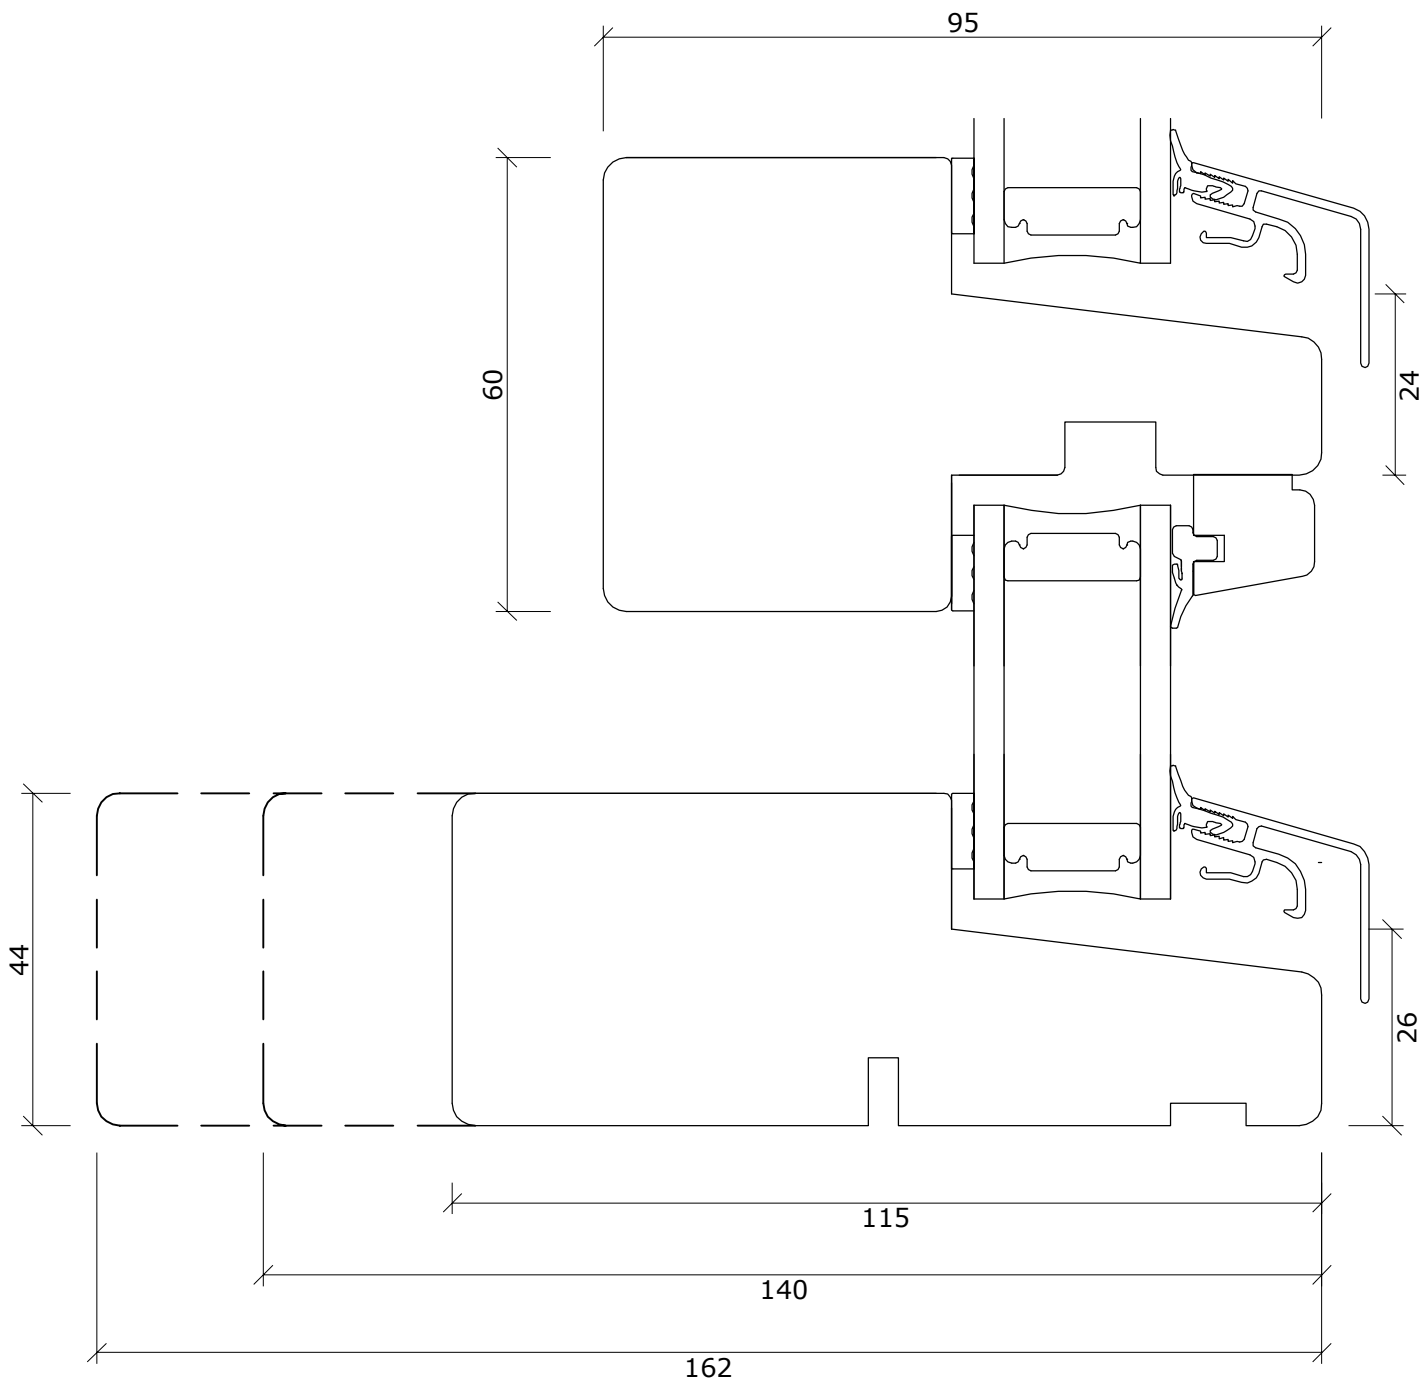


Fabriksvej 4
 6973 Ørnhøj
 Tlf 97 38 45 00
 Tilbud@dana-vinduer.dk
 www.dana-vinduer.dk

Snit i bundkarm/post softline faste karme

DATO:	SIGN:	MÅL:	TEGNINGSNUMMER:
30-10-15	GSC	1:1	SV006
12-07-16	GSC		
27-06-17	GSC		

Facadevinduer og -døre i fyrretræ, træ/alu, mahogni og eg

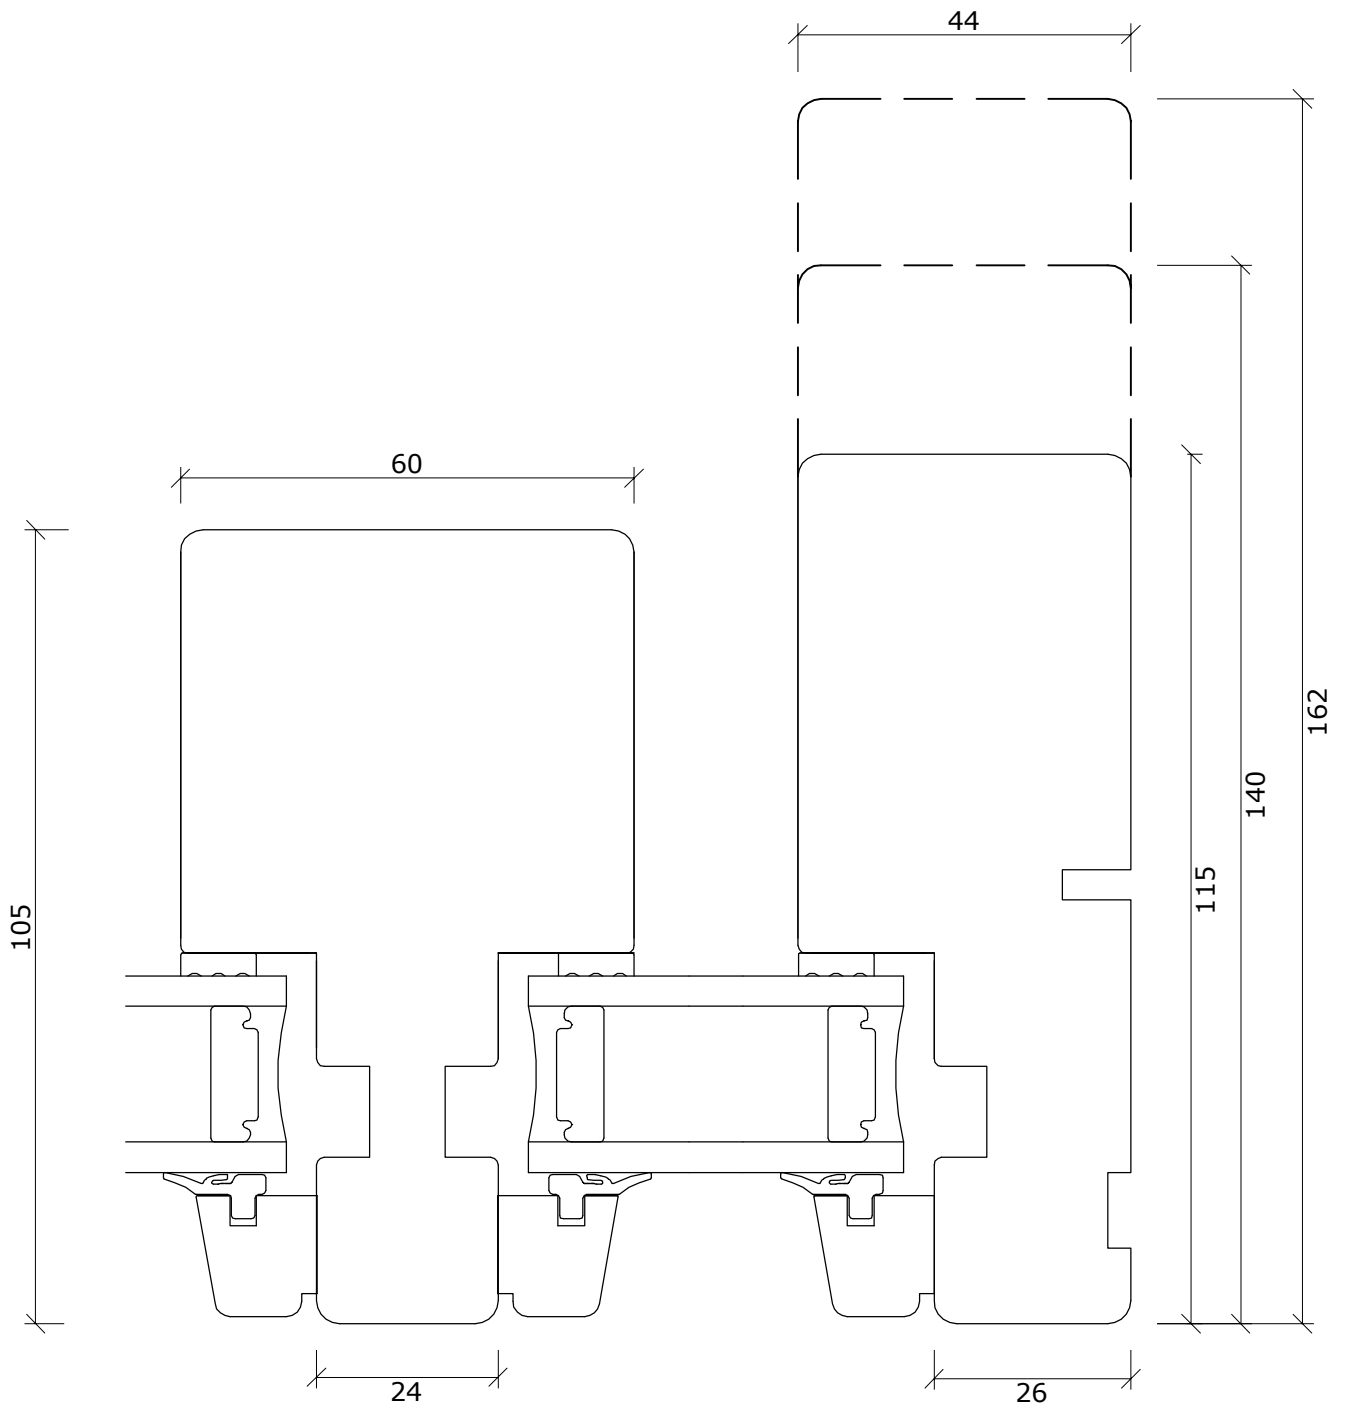




Fabriksvej 4
6973 Ørnhøj
Tlf 97 38 45 00
Tilbud@dana-vinduer.dk
www.dana-vinduer.dk

Facadevinduer og -døre i fyrretræ, træ/alu, mahogni og eg

Snit i sidekarm/post for softline

DATO:	SIGN:	MÅL:	TEGNINGSNUMMER:
30-10-15	GSC	1:1	SV007-F
12-07-16	GSC		
19-06-17	GSC		

Psprosse

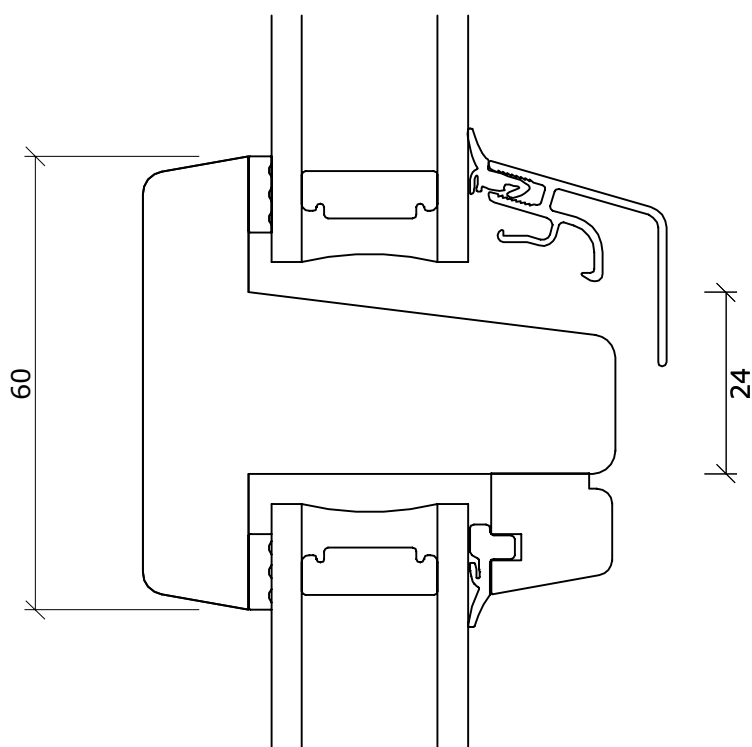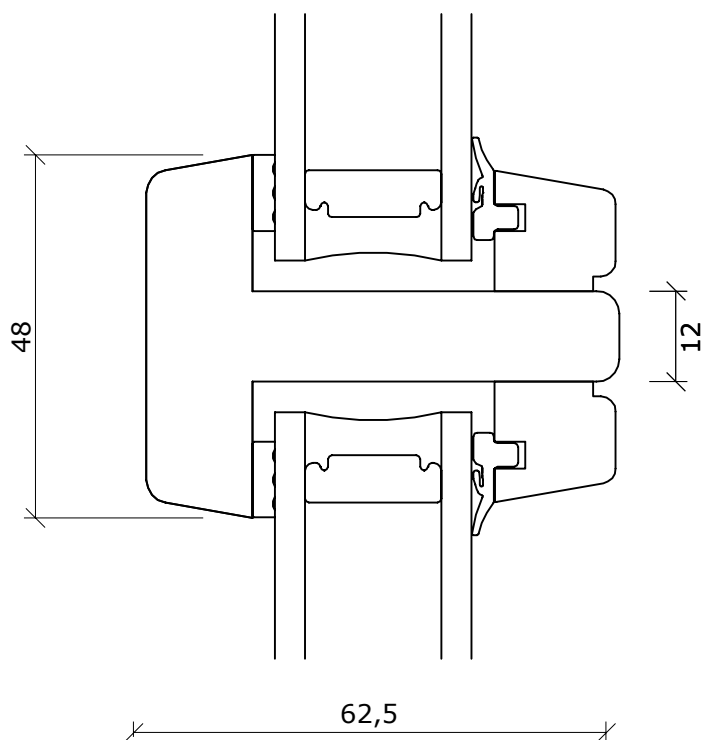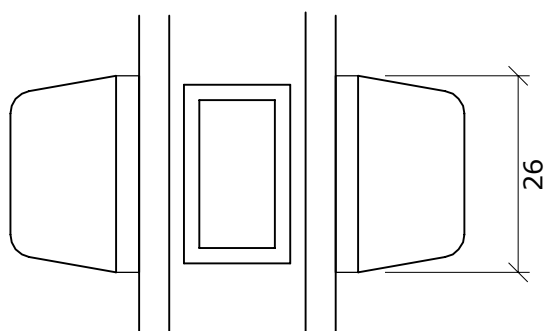


Fabriksvej 4
6973 Ørnhøj
Tlf 97 38 45 00
Tilbud@dana-vinduer.dk
www.dana-vinduer.dk

Facadevinduer og -døre i fyrretræ, træ/alu, mahogni og eg

Tværsprosser, Softline

DATO:	SIGN:	MÅL:	TEGNINGSNUMMER:
30-10-15	GSC	1:1	SV015
16-09-16	GSC		

SV015

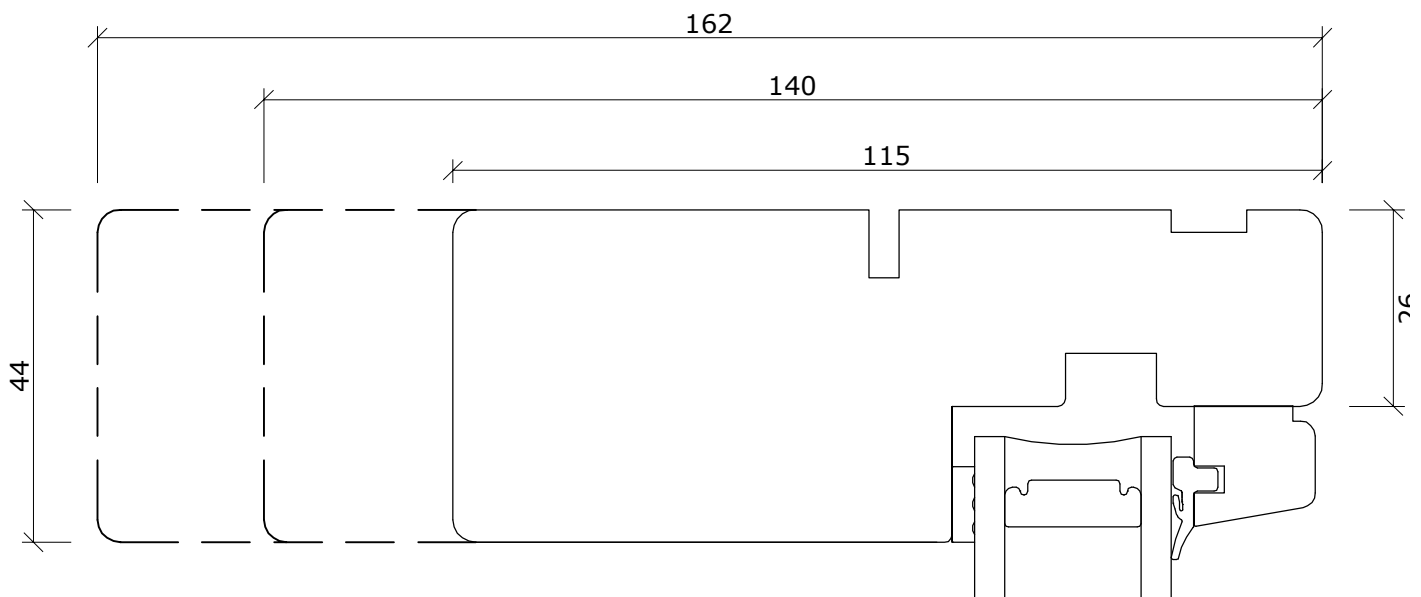

Fabriksvej 4
6973 Ørnhøj
Tlf 97 38 45 00
Tilbud@dana-vinduer.dk
www.dana-vinduer.dk

Facadevinduer og -døre i fyrretræ, træ/alu, mahogni og eg

Snit i over-/sidekarm softline

DATO:	SIGN:	MÅL:	TEGNINGSNUMMER:
30-10-15	GSC	1:1	SV018
12-07-16	GSC		
27-06-17	GSC		