




L1  
AF-SV002

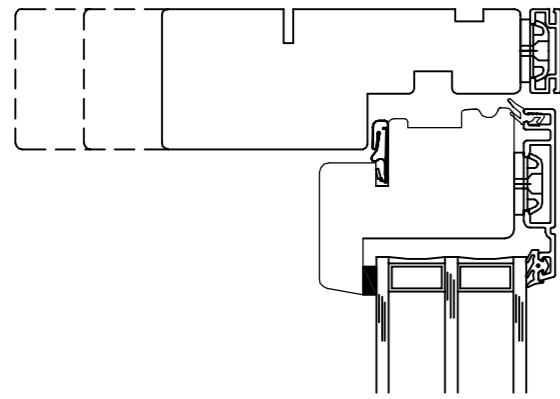


L9  
AF-SV001

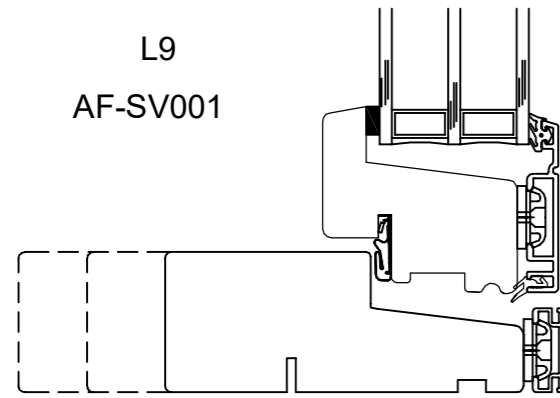


V2  
AF-SV005

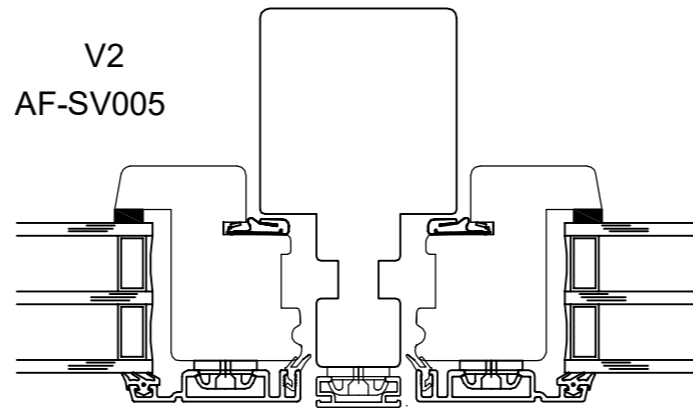


V3  
AF-SV019

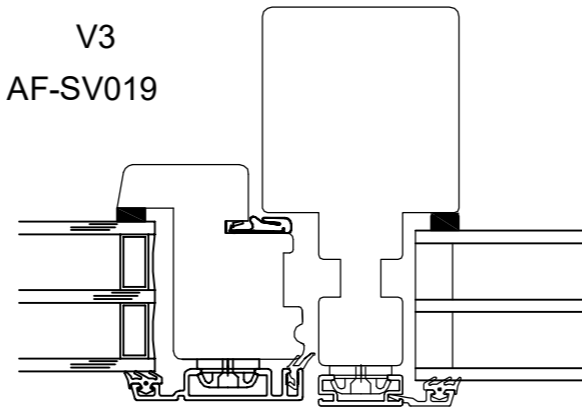


L4  
AF-SV022

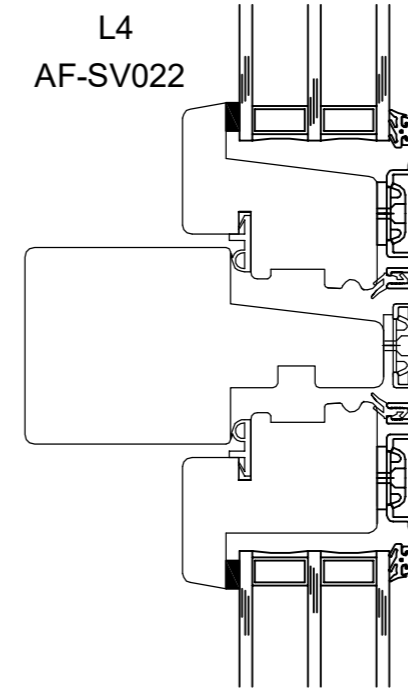


L2  
AF-SV004

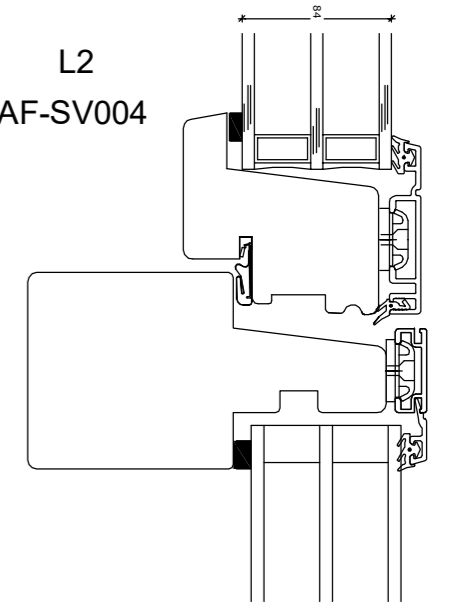


V1  
V9  
AF-SV003

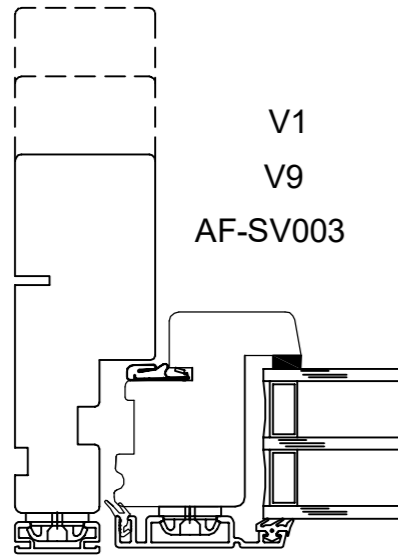


V8  
L5

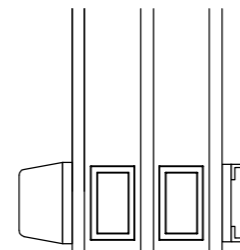

DANA STD.

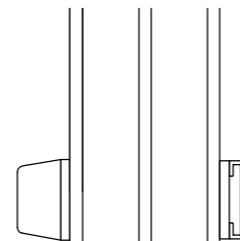

KAN VÆLGES

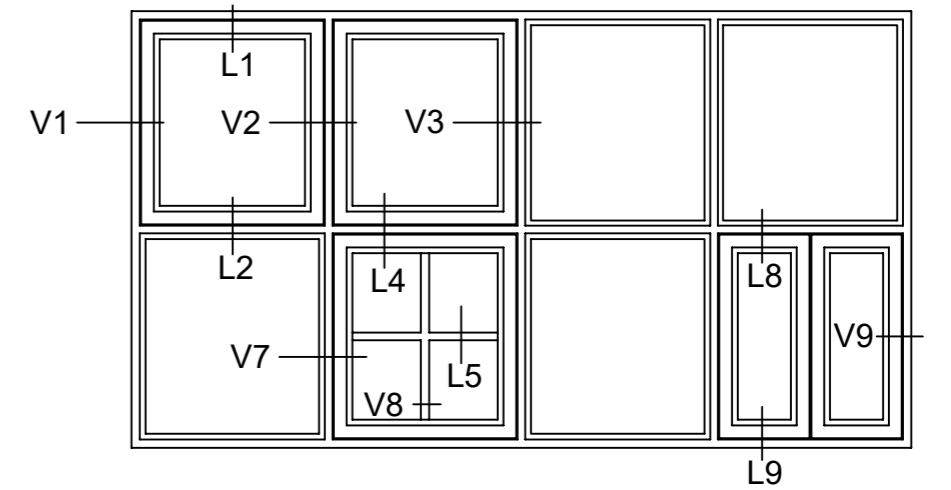

Fabriksvej 4  
6973 Ørnhøj  
Tlf 97 38 45 00  
Tilbud@dana-vinduer.dk  
www.dana-vinduer.dk

Facadevinduer og -døre i fyrretræ, træ/alu, mahogni og eg


DANA FRONTLINE

DATO:	SIGN:
03-01-17	GSC
22-06-17	GSC
11-01-18	GSC

MÅL: TEGNINGNUMMER:

1:10

Vinduer5

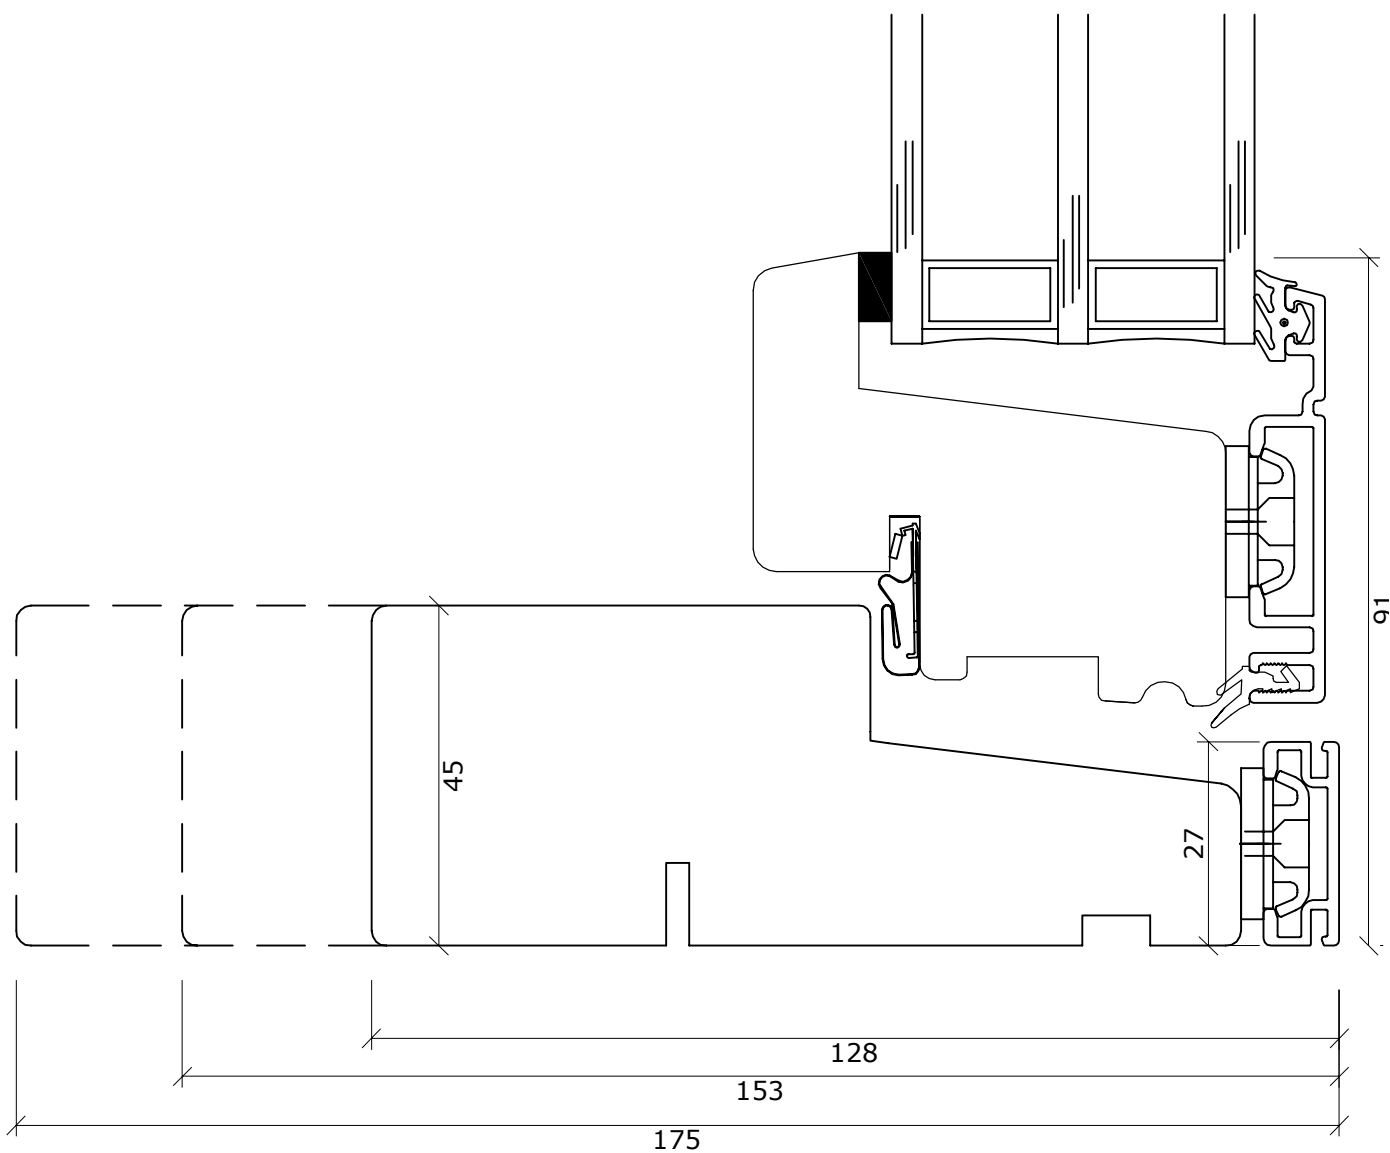


Fabriksvej 4  
 6973 Ørnhøj  
 Tlf 97 38 45 00  
 Tilbud@dana-vinduer.dk  
 www.dana-vinduer.dk

Facadevinduer og -døre i fyrretræ, træ/alu, mahogni og eg

Frontline - Snit i bundkarm/ramme softline

DATO:	SIGN:	MÅL:	TEGNINGSNUMMER:
23-04-15	GSC	1:1	<b>AF-SV001</b>
07-07-16	GSC		
19-06-17	GSC		

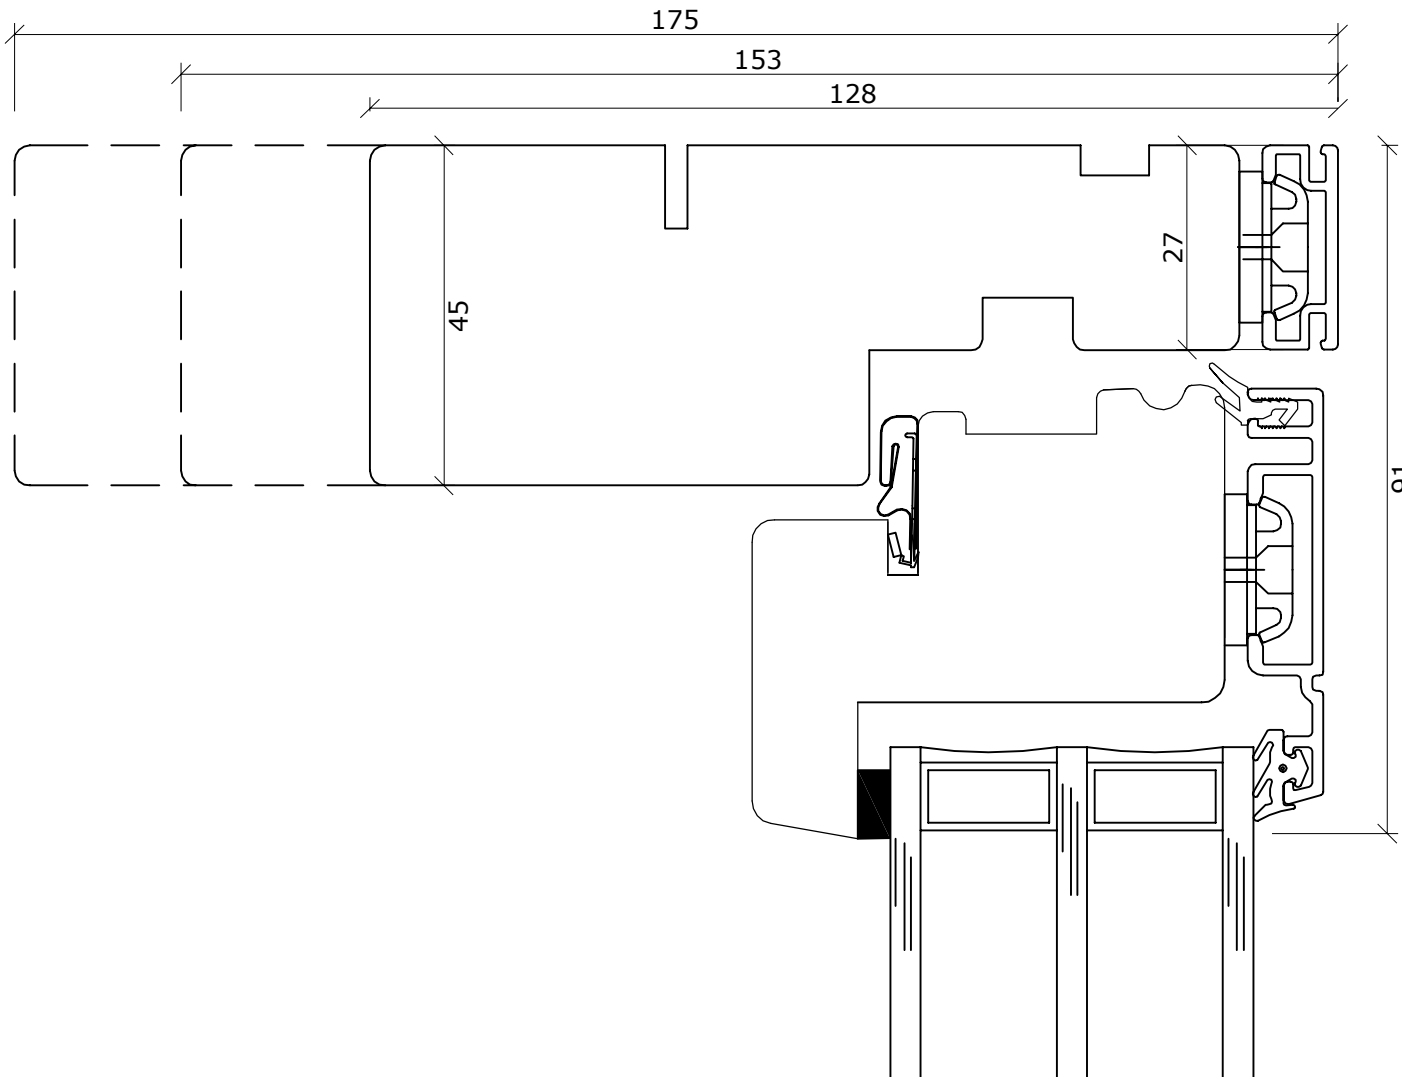


Frontline - Snit i overkarm/ramme softline



Fabriksvej 4  
6973 Ørnhøj  
Tlf 97 38 45 00  
Tilbud@dana-vinduer.dk  
www.dana-vinduer.dk

Facadevinduer og -døre i fyrretræ, træ/alu, mahogni og eg

DATO:	SIGN:	MÅL:	TEGNINGSNUMMER:
26-10-15	GSC	1:1	<b>AF-SV002</b>
07-07-16	GSC		
19-06-17	GSC		

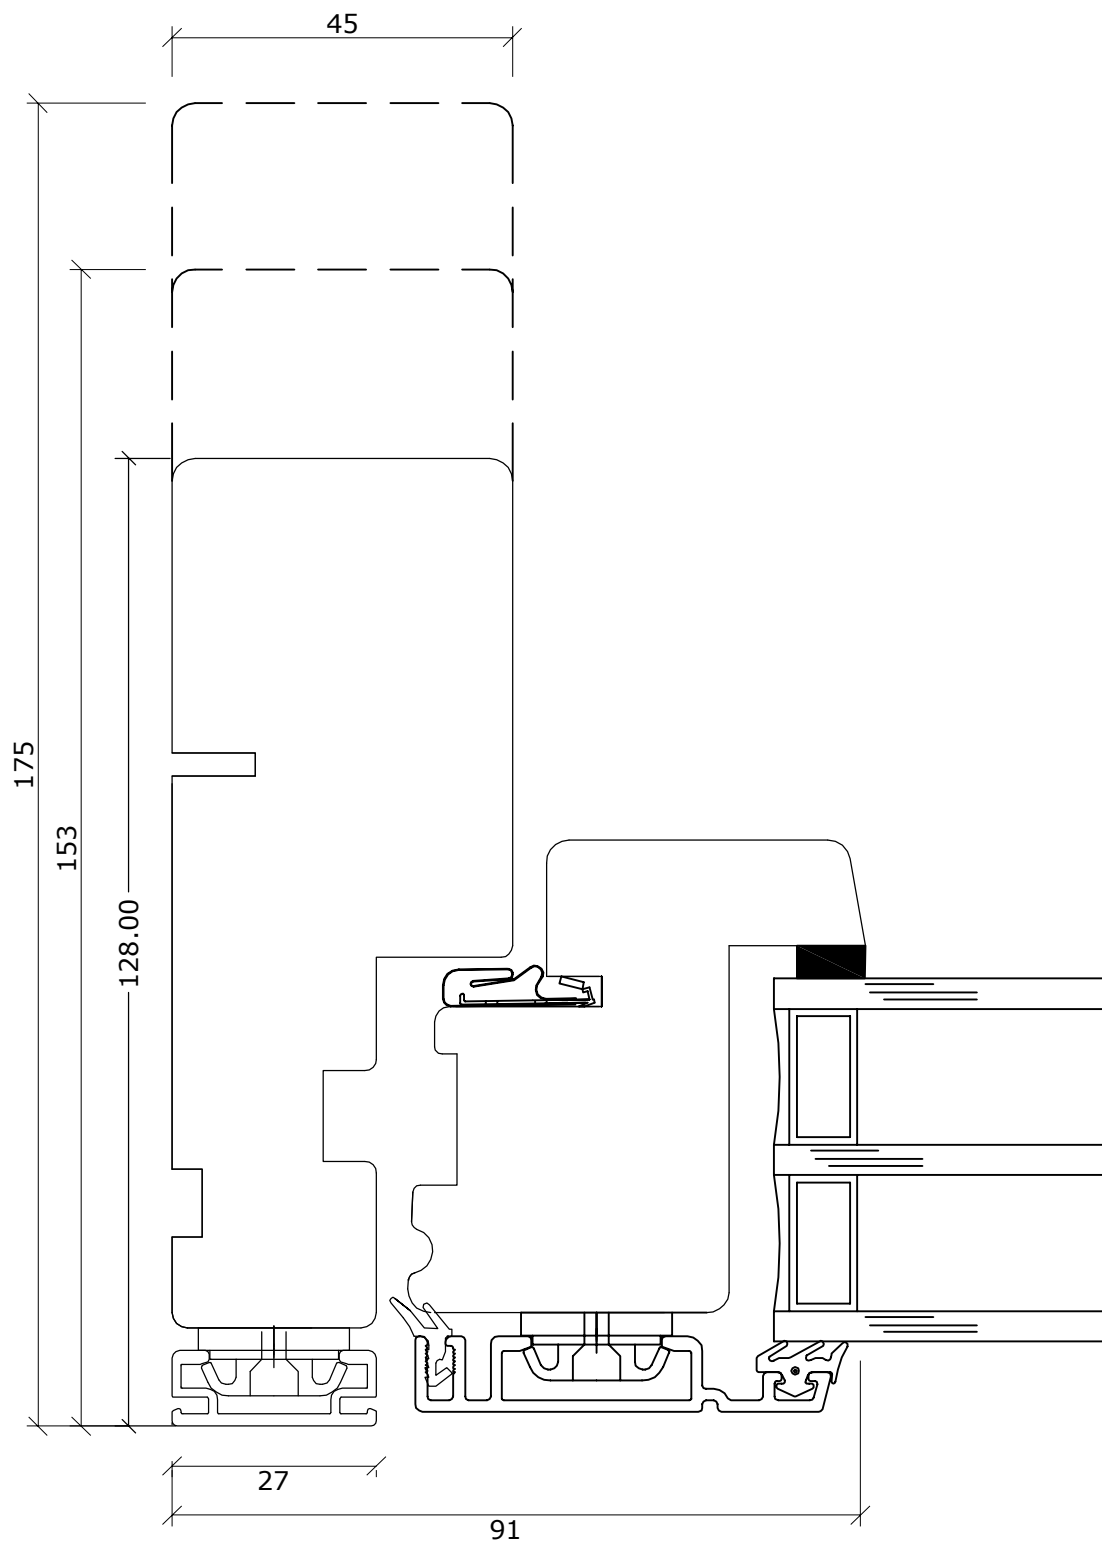


Fabriksvej 4  
6973 Ørnhøj  
Tlf 97 38 45 00  
Tilbud@dana-vinduer.dk  
www.dana-vinduer.dk

Facadevinduer og -døre i fyrretræ, træ/alu, mahogni og eg

Frontline - Snit i sidekarm/ramme softline

DATO:	SIGN:	MÅL:	TEGNINGSNUMMER:
26-10-15	GSC	1:1	<b>AF-SV003</b>
07-07-16	GSC		
19-06-17	GSC		

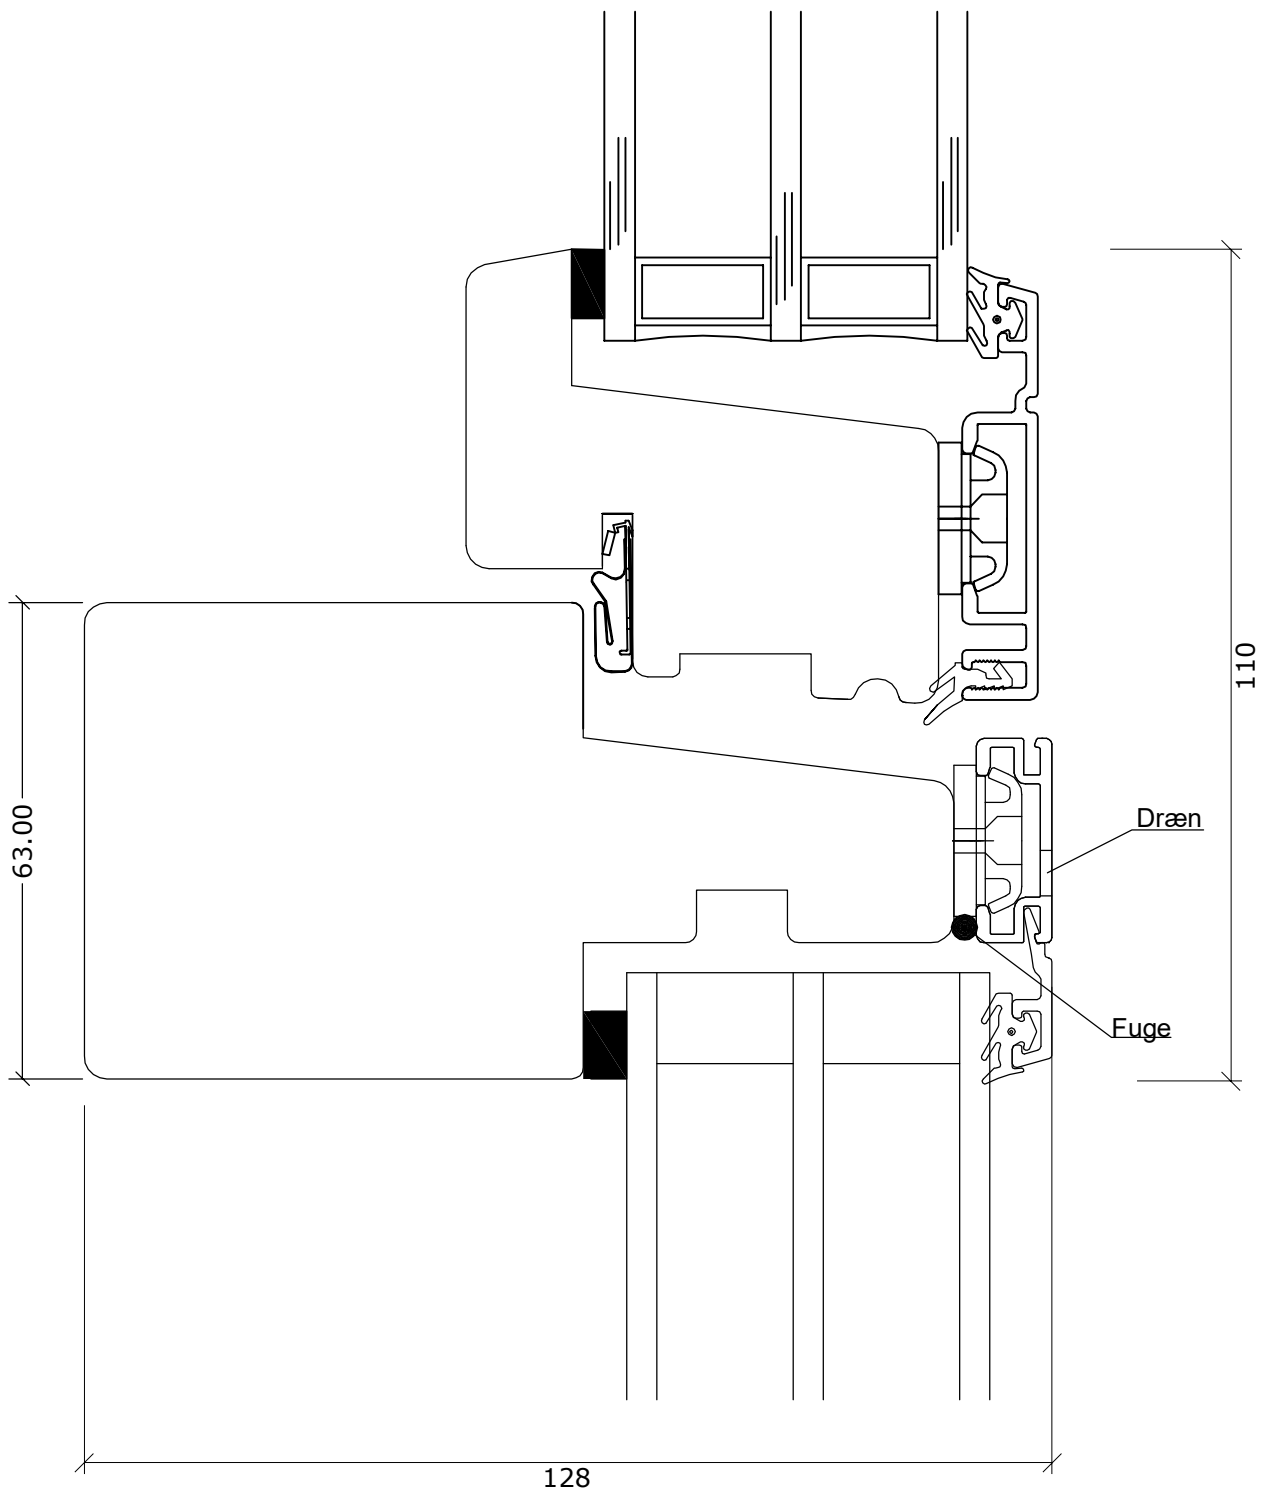

Fabriksvej 4  
 6973 Ørnhøj  
 Tlf 97 38 45 00  
 Tilbud@dana-vinduer.dk  
 www.dana-vinduer.dk


Facadevinduer og -døre i fyrretræ, træ/alu, mahogni og eg

Frontline - Snit i post/ramme softline

DATO:	SIGN:	MÅL:	TEGNINGSNUMMER:
26-10-15	GSC		

1:1

**AF-SV004**

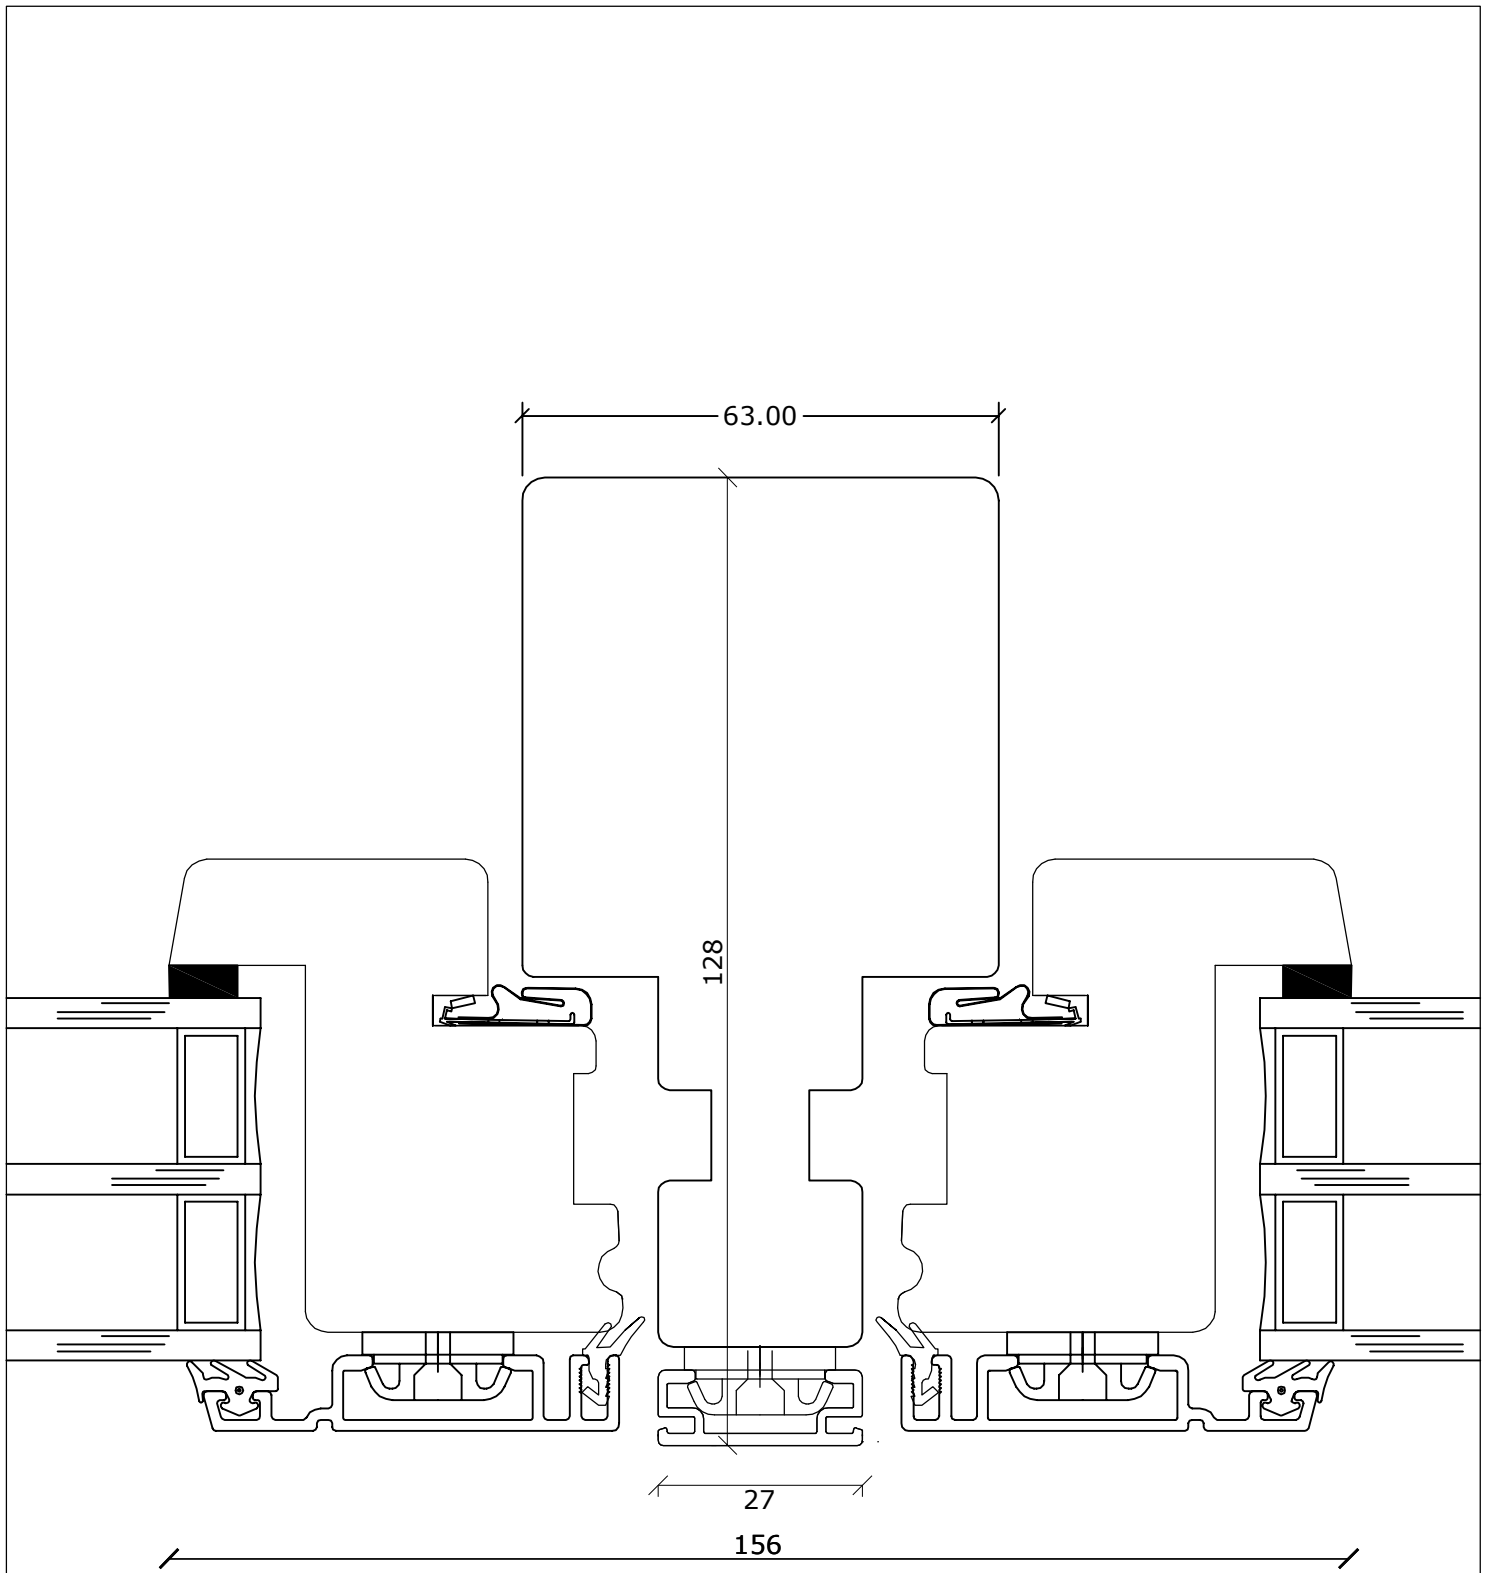

Fabriksvej 4  
 6973 Ørnhøj  
 Tlf 97 38 45 00  
 Tilbud@dana-vinduer.dk  
 www.dana-vinduer.dk


Facadevinduer og -døre i fyrretræ, træ/alu, mahogni og eg

Frontline - Snit i lodret post ramme/ramme softline

DATO:	SIGN:	MÅL:	TEGNINGSNUMMER:
26-10-15	GSC		

1:1

**AF-SV005**

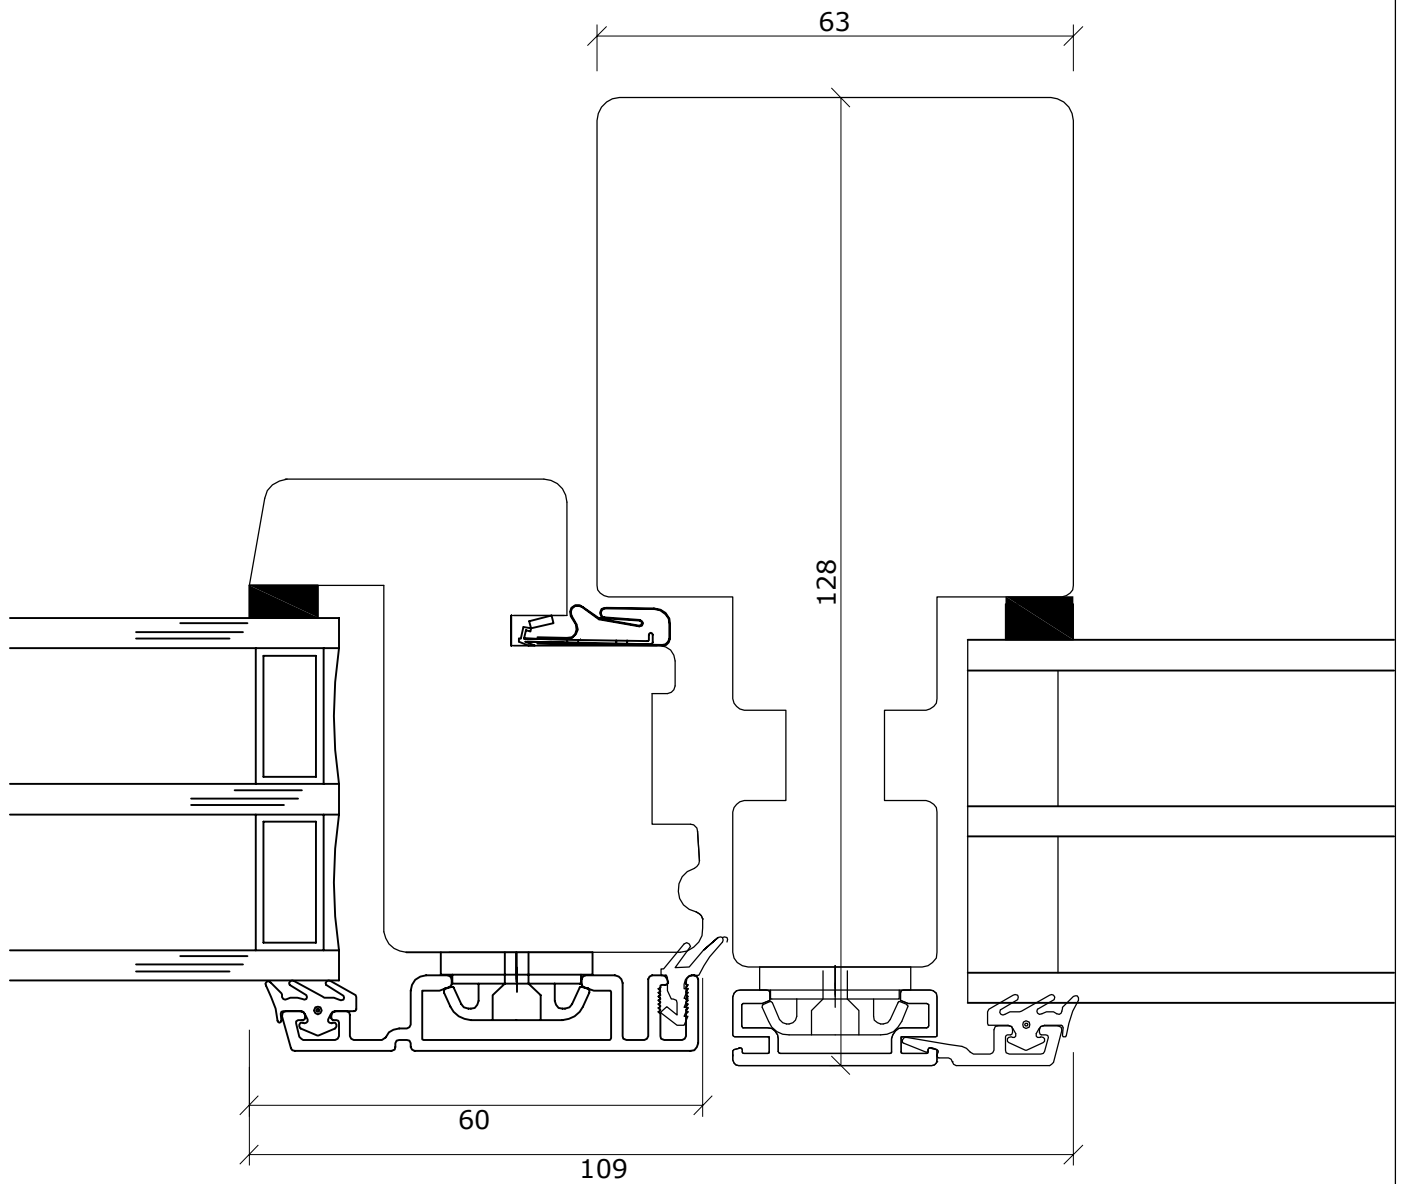


Fabriksvej 4  
 6973 Ørnhøj  
 Tlf 97 38 45 00  
 Tilbud@dana-vinduer.dk  
 www.dana-vinduer.dk


Facadevinduer og -døre i fyrretræ, træ/alu, mahogni og eg

Frontline - Snit i lodret post/fast karm/ramme softline

DATO:	SIGN:	MÅL:	TEGNINGSNUMMER:
26-10-15	GSC	1:1	<b>AF-SV019</b>
12-12-17	GSC		

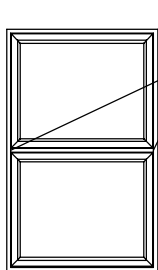

ender på vandret post/alu lukkes med silikone

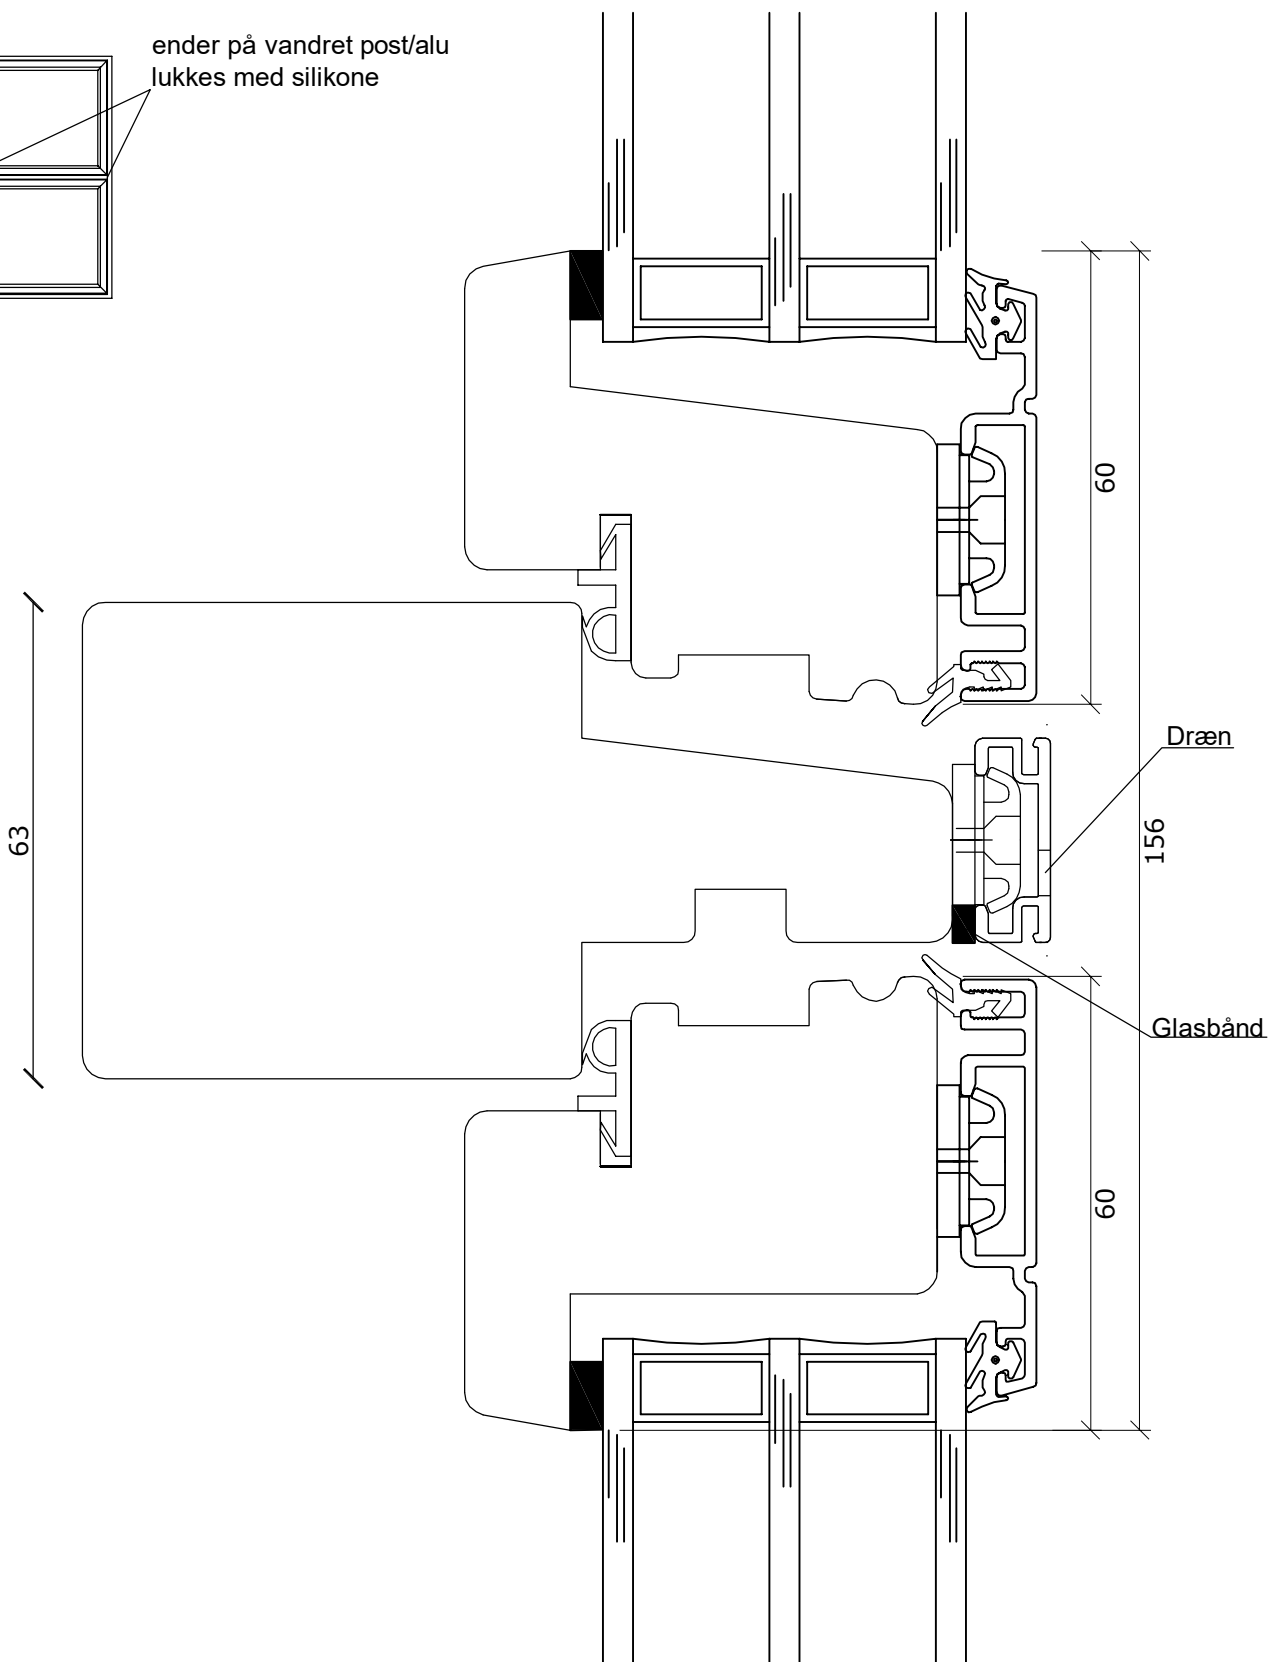

Fabriksvej 4  
6973 Ørnhøj  
Tlf 97 38 45 00  
Tilbud@dana-vinduer.dk  
www.dana-vinduer.dk

Facadevinduer og -døre i fyrretræ, træ/alu, mahogni og eg

Frontline - Snit i vandret post/ramme/ramme softline

DATO:	SIGN:	MÅL:	TEGNINGSNUMMER:
13-09-16	GSC	1:1	AF-SV022
22-09-16	GSC		

**AF-SV022**