




V6
V5
AF-SV002

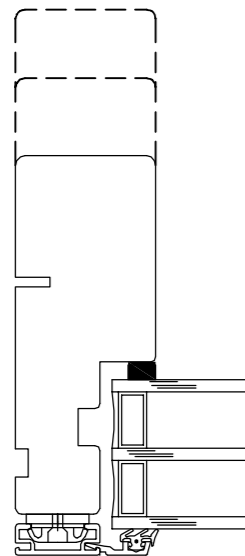


V6-1
V5-1
AF-SV008

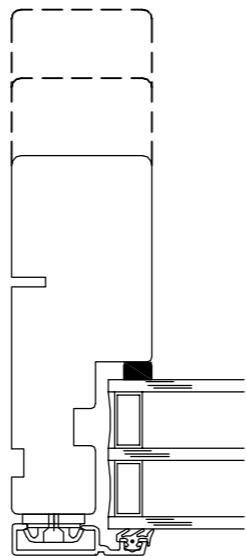


L7

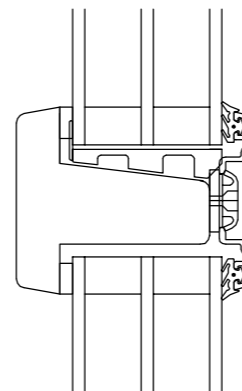


V4

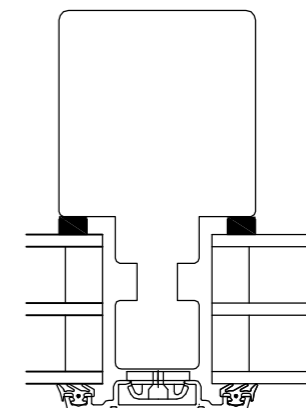


L6
AF-SV018

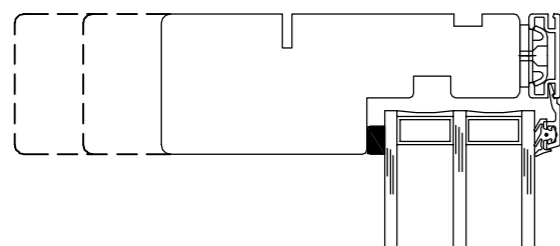



L6-1
AF-SD009

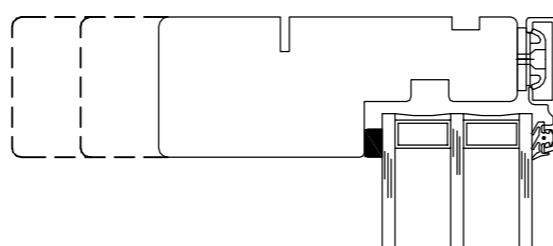

L3
AF-SV021

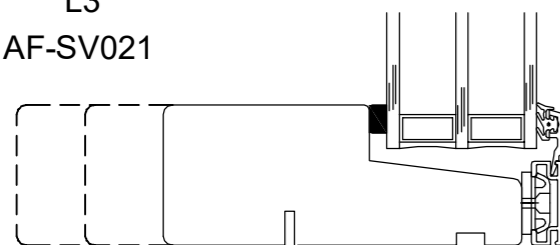

L3-1
AF-SV006-2

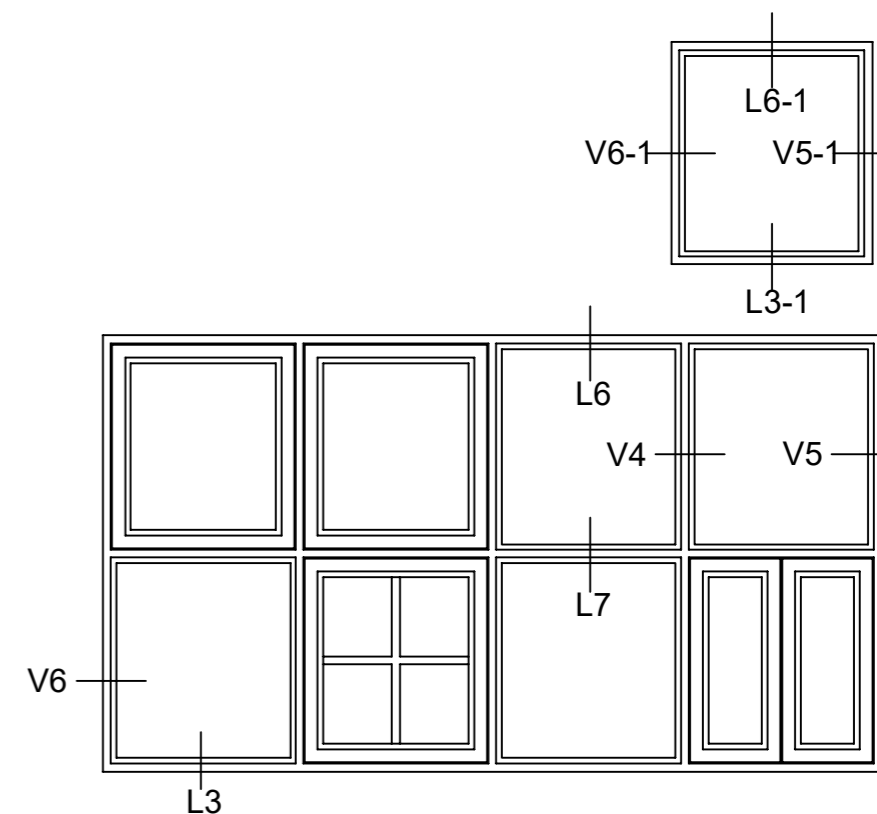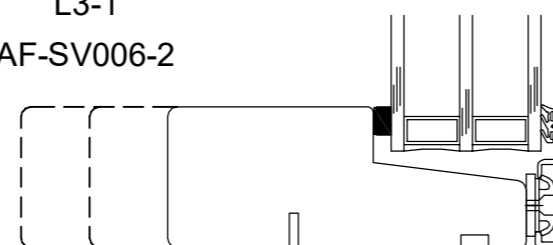

Fabriksvej 4
6973 Ørnholm
Tlf 97 38 45 00
Tilbud@dana-vinduer.dk
www.dana-vinduer.dk

Facadevinduer og -døre i fyrretræ, træ/alu, mahogni og eg


DANA FRONTLINE

DATO:	SIGN:
03-01-17	GSC
22-06-17	GSC
11-01-18	GSC

MÅL:
1:10

TEGNINGSNUMMER:

Vinduer6

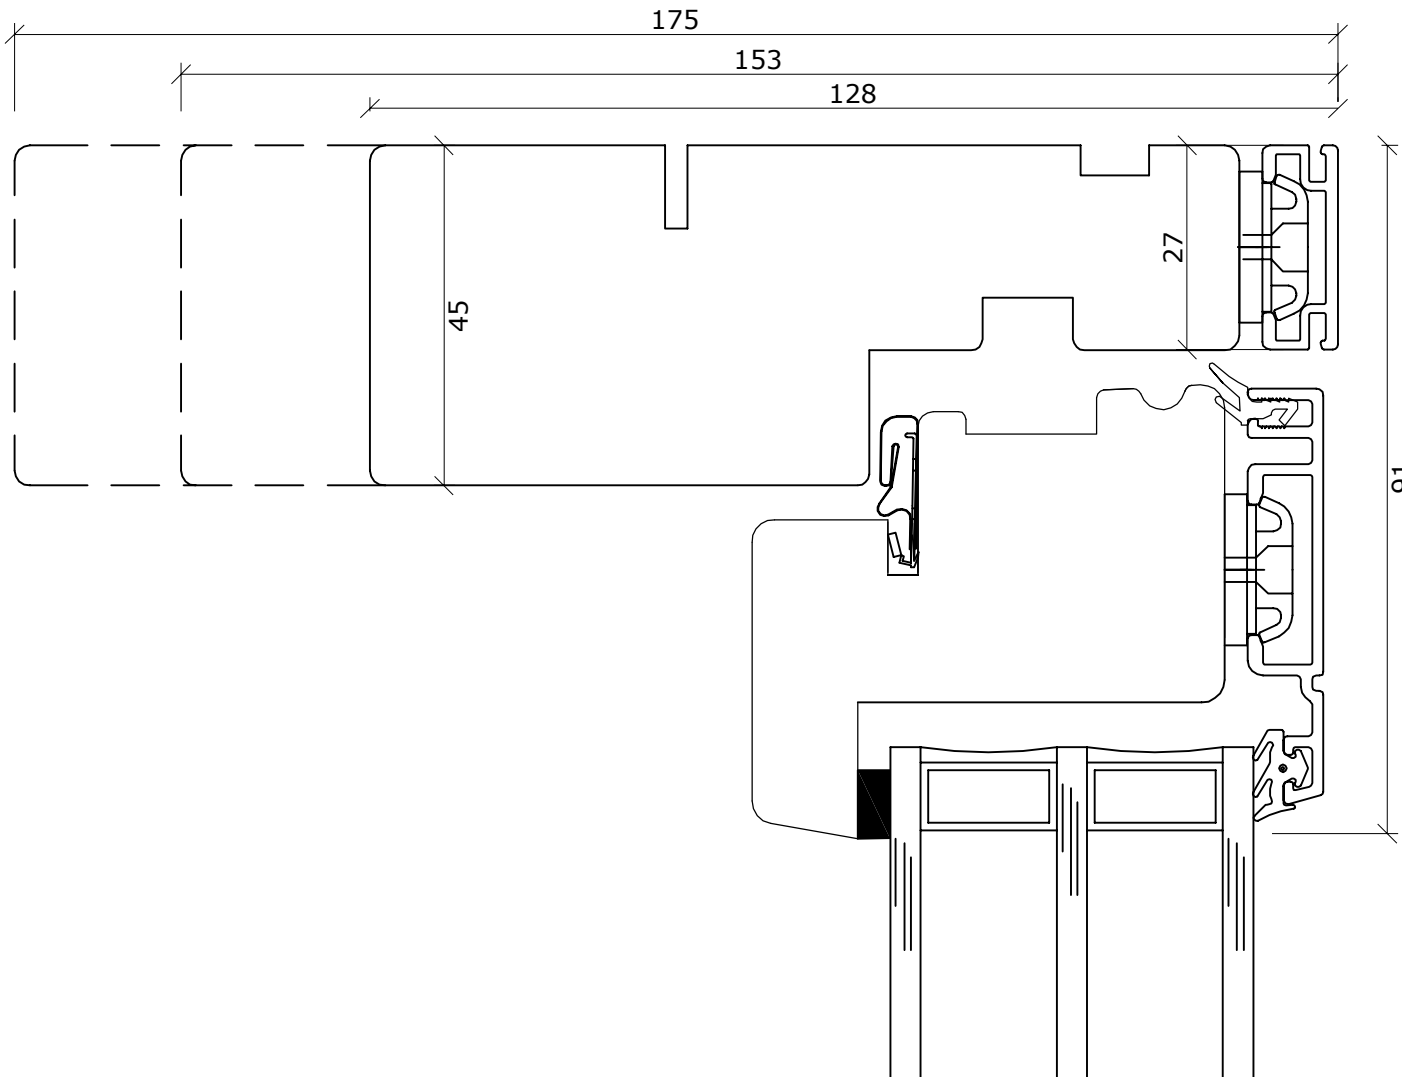


Fabriksvej 4
6973 Ørnhøj
Tlf 97 38 45 00
Tilbud@dana-vinduer.dk
www.dana-vinduer.dk

Facadevinduer og -døre i fyrretræ, træ/alu, mahogni og eg

Frontline - Snit i overkarm/ramme softline

DATO:	SIGN:	MÅL:	TEGNINGSNUMMER:
26-10-15	GSC	1:1	AF-SV002
07-07-16	GSC		
19-06-17	GSC		

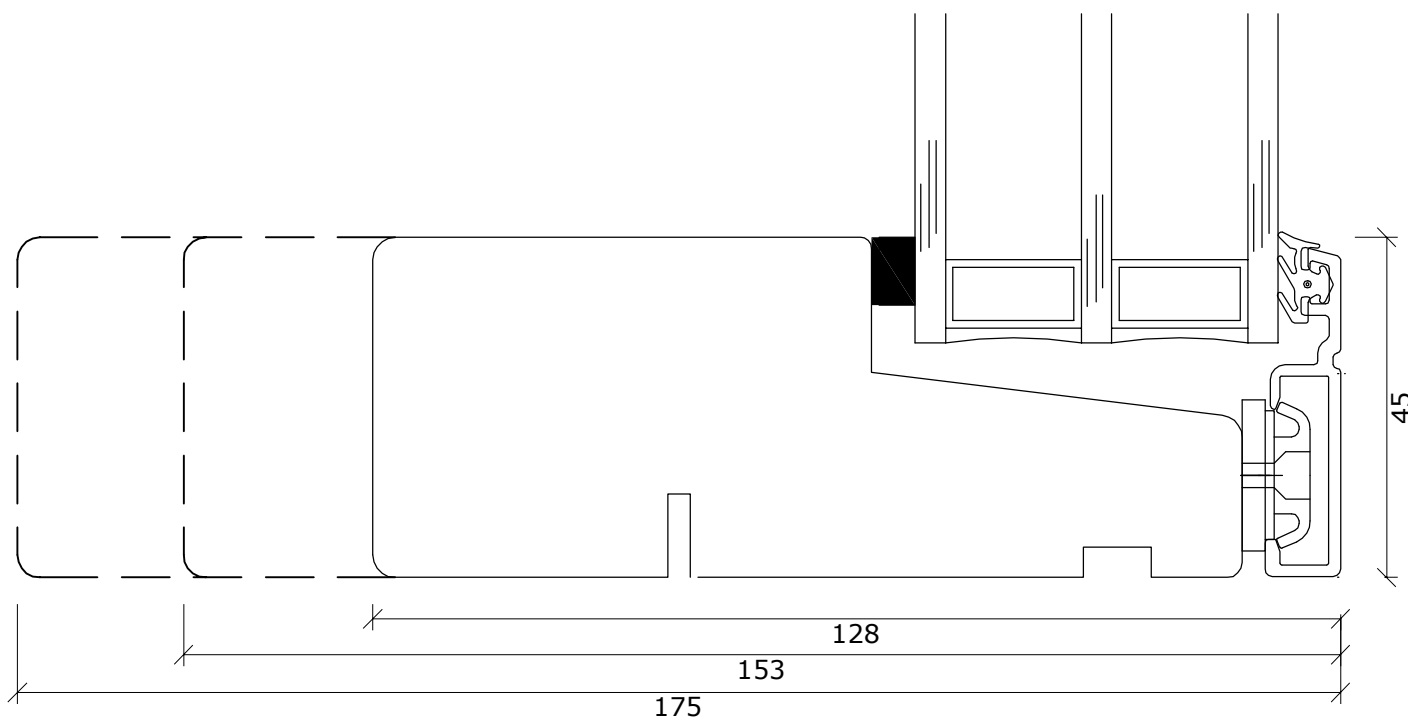


Fabriksvej 4
 6973 Ørnhøj
 Tlf 97 38 45 00
 Tilbud@dana-vinduer.dk
 www.dana-vinduer.dk

Facadevinduer og -døre i fyrretræ, træ/alu, mahogni og eg

Frontline - Snit i bundkarm softline fast
 karm m. integreret glasliste

DATO:	SIGN:	MÅL:	TEGNINGSNUMMER:
26-10-15	GSC	1:1	AF-SV006-2
07-07-16	GSC		
19-06-17	GSC		

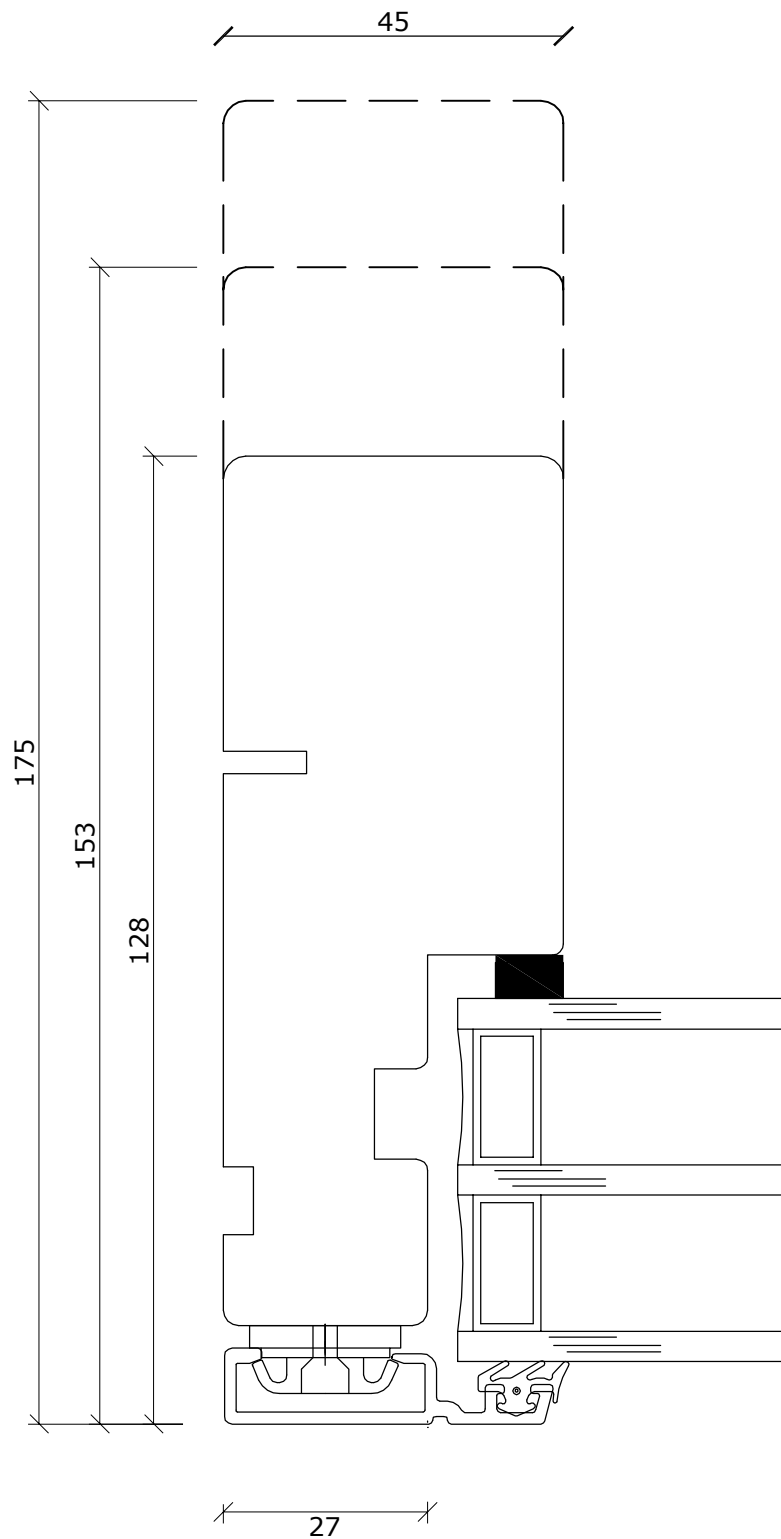


Fabriksvej 4
 6973 Ørnhøj
 Tlf 97 38 45 00
 Tilbud@dana-vinduer.dk
 www.dana-vinduer.dk

Facadevinduer og -døre i fyrretræ, træ/alu, mahogni og eg

Frontline - Snit i bundkarm softline m. integreret glasliste

DATO:	SIGN:	MÅL:	TEGNINGSNUMMER:
03-01-17	GSC	1:1	AF-SV008
22-06-17	GSC		

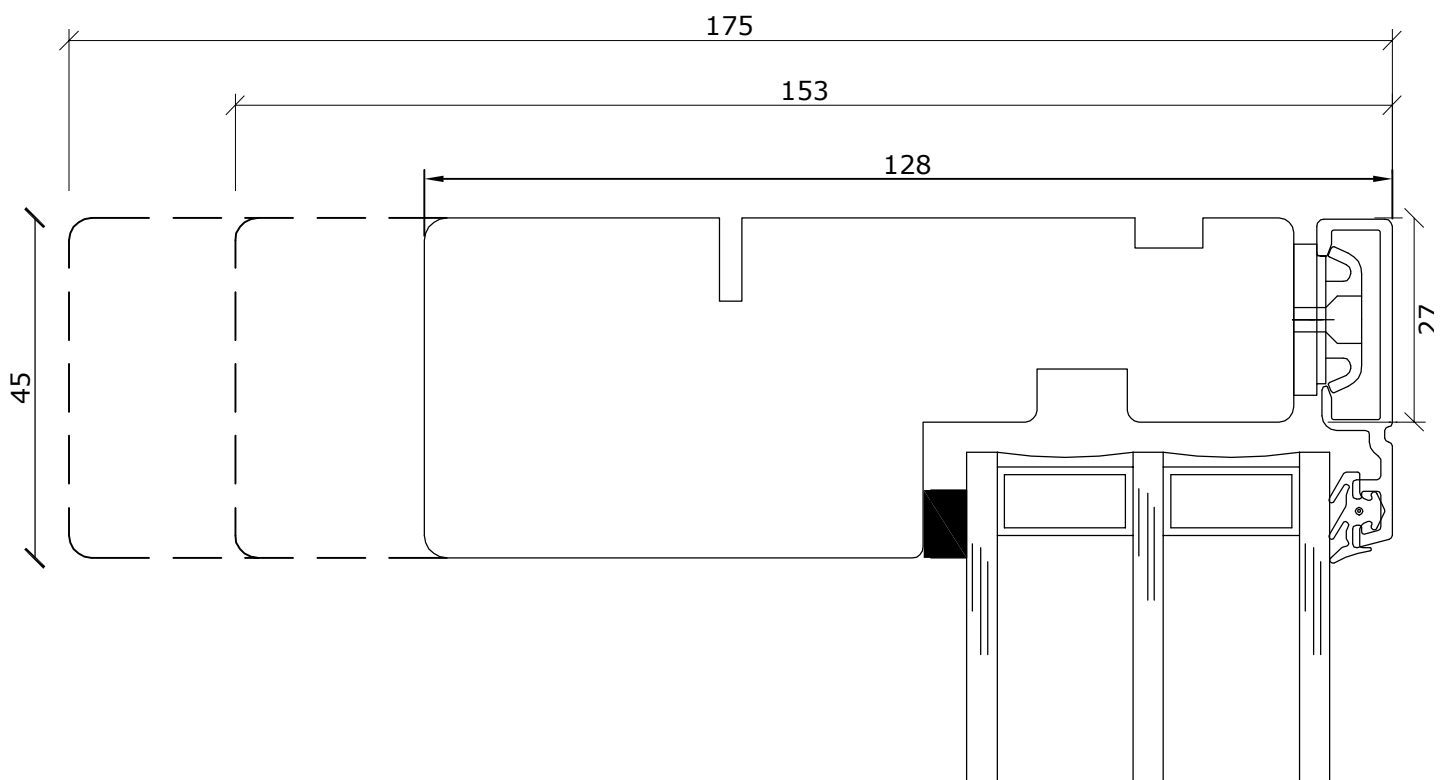


Fabriksvej 4
 6973 Ørnhøj
 Tlf 97 38 45 00
 Tilbud@dana-vinduer.dk
 www.dana-vinduer.dk

Frontline - Snit i overkarm softline m. integreret glasliste

DATO:	SIGN:	MÅL:	TEGNINGSNUMMER:
03-01-17	GSC	1:1	AF-SV009
22-06-17	GSC		

Facadevinduer og -døre i fyrretræ, træ/alu, mahogni og eg

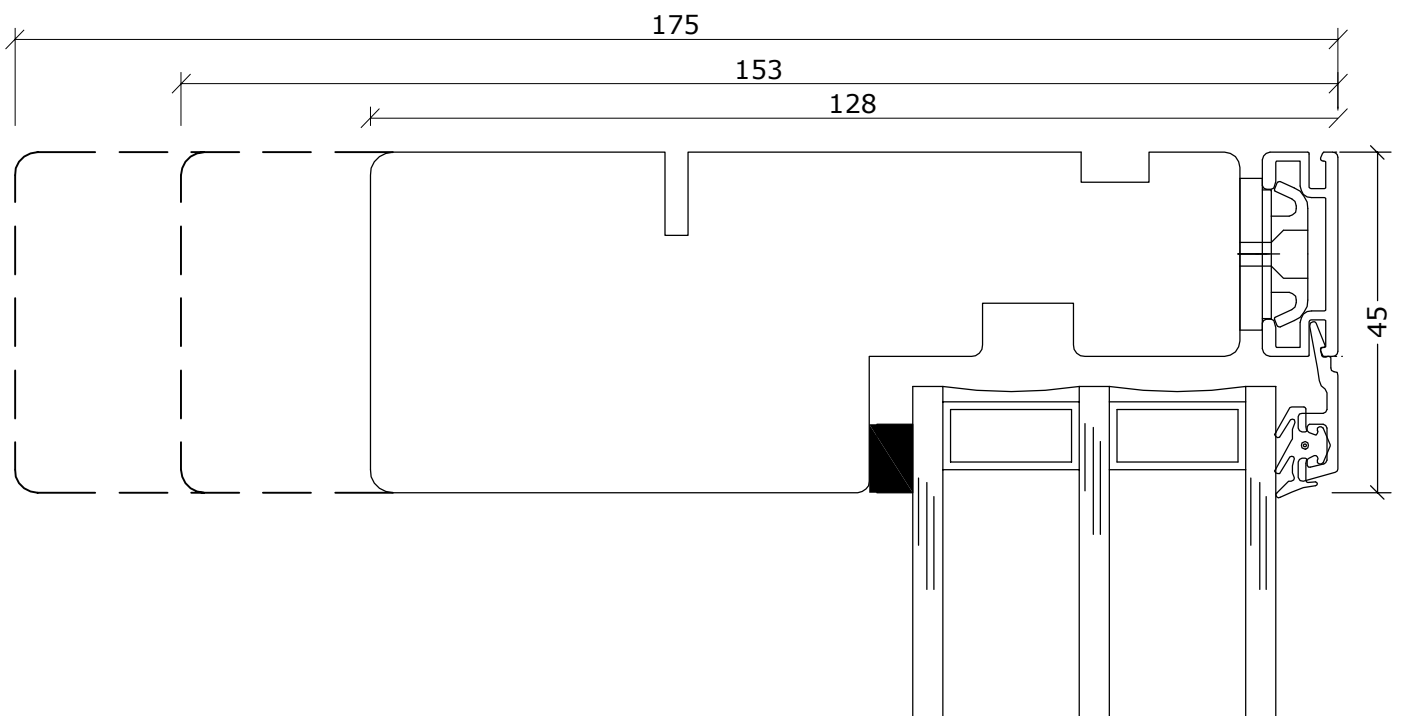


Fabriksvej 4
6973 Ørnhøj
Tlf 97 38 45 00
Tilbud@dana-vinduer.dk
www.dana-vinduer.dk

Facadevinduer og -døre i fyrretræ, træ/alu, mahogni og eg

Frontline - Snit i over/sidekarm softline

DATO:	SIGN:	MÅL:	TEGNINGSNUMMER:
26-10-15	GSC	1:1	AF-SV018
07-07-16	GSC		
19-06-17	GSC		

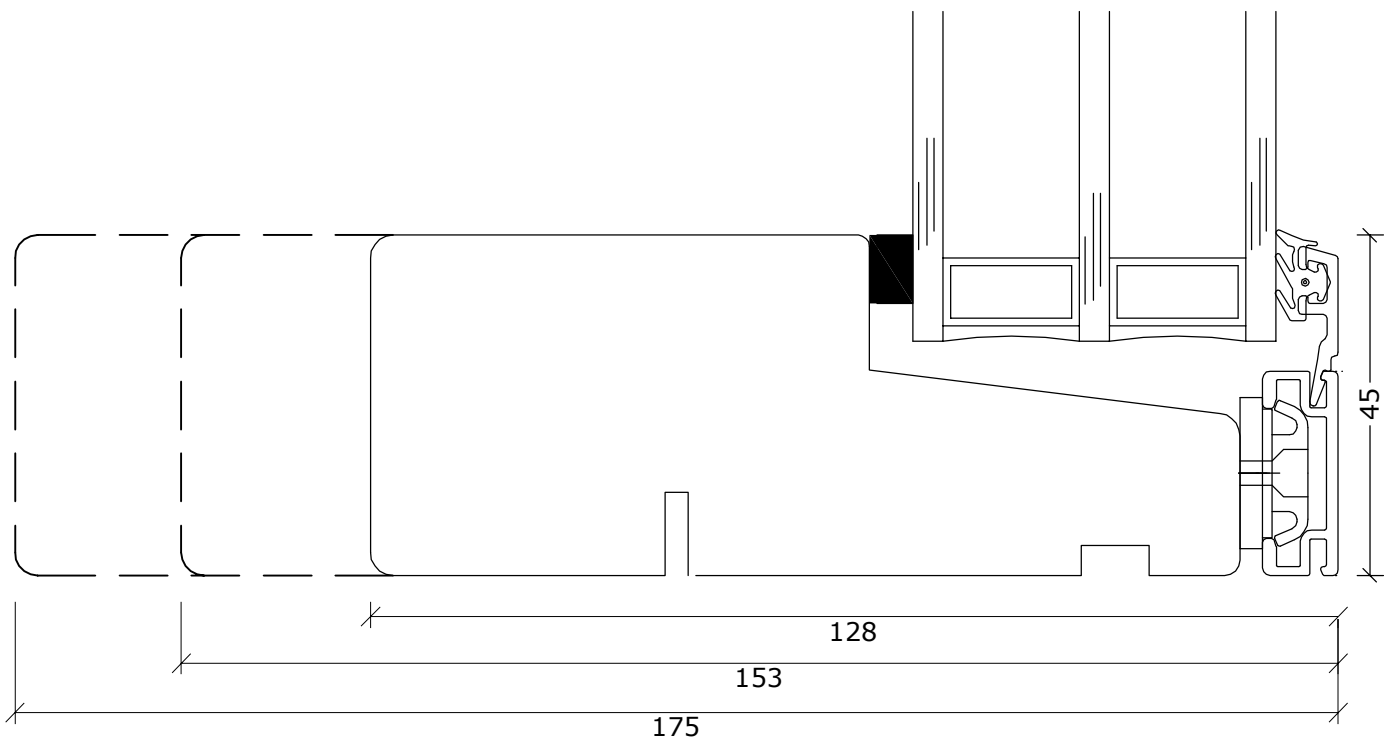

Fabriksvej 4
6973 Ørnhøj
Tlf 97 38 45 00
Tilbud@dana-vinduer.dk
www.dana-vinduer.dk

Facadevinduer og -døre i fyrretræ, træ/alu, mahogni og eg

Frontline - Snit i bundkarm softline fast karm

DATO:	SIGN:	MÅL:	TEGNINGSNUMMER:
26-10-15	GSC	1:1	AF-SV021
07-07-16	GSC		
19-06-17	GSC		