




L1  
A62-SV002

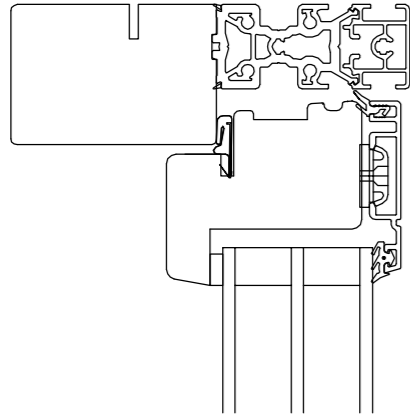


V2  
A62-SV005

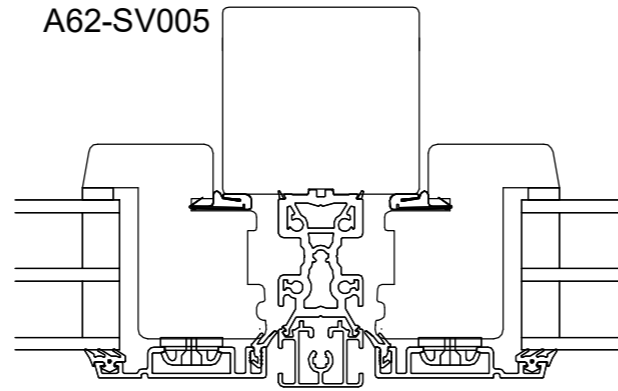


L4  
A62-SV004

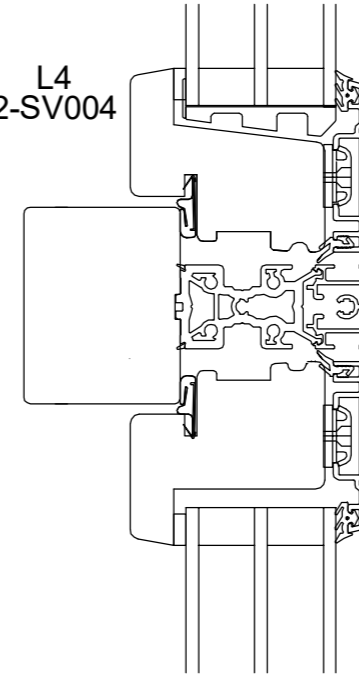


L2  
A62-SV017

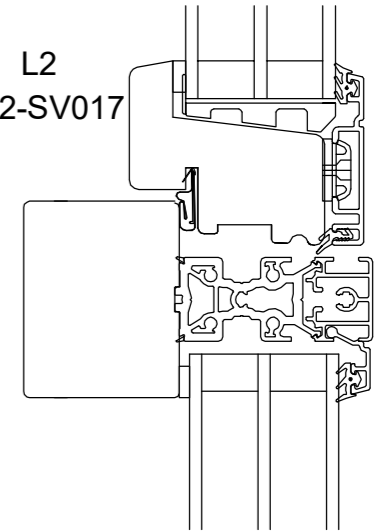


L9  
A62-SV001

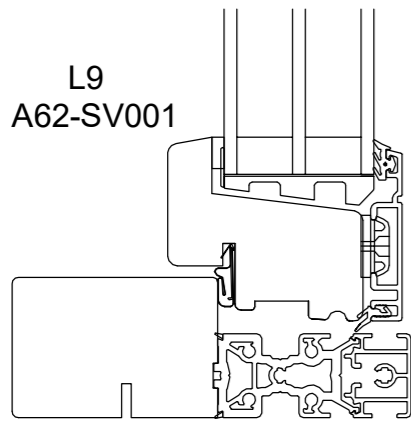

V3  
A62-SV019


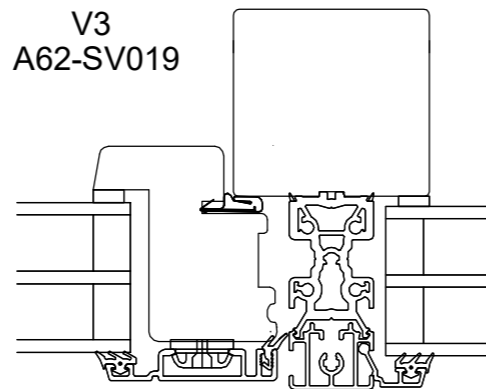


V8  
L5

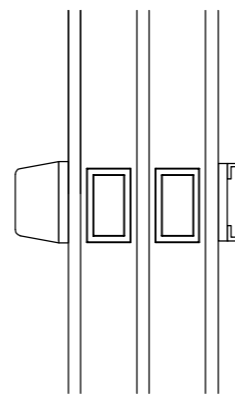


DANA STD.

V1  
V9  
A62-SV003

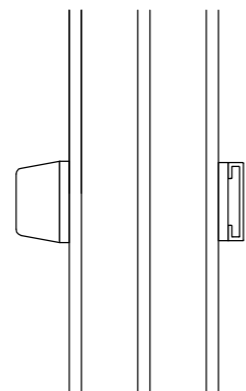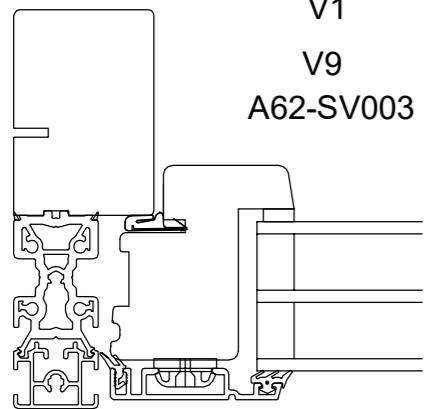

KAN VÆLGES

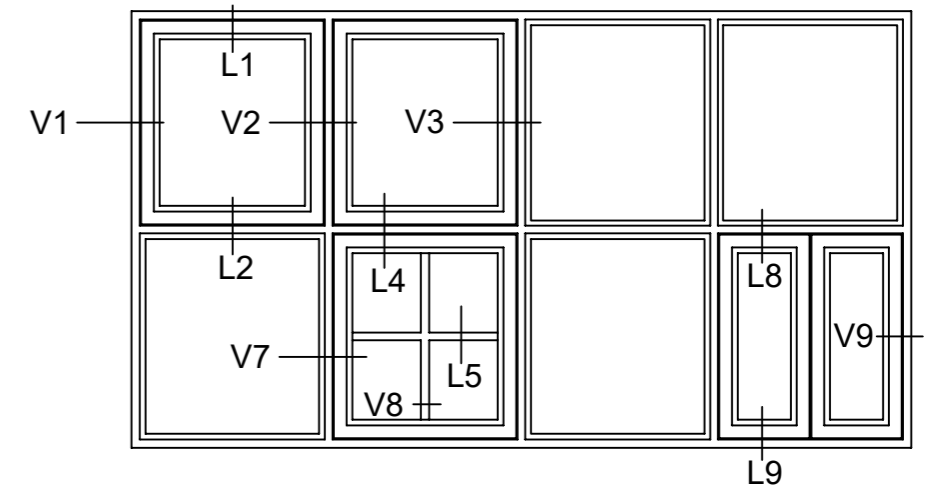

Fabriksvej 4  
6973 Ørnhøj  
Tlf 97 38 45 00  
Tilbud@dana-vinduer.dk  
www.dana-vinduer.dk

Facadevinduer og -døre i fyrretræ, træ/alu, mahogni og eg


DANA LINE +

DATE:	SIGN:
29-11-16	GSC
05-01-17	GSC
09-01-18	GSC

MÅL: TEGNINGNUMMER:

1:10

**Vinduer7**

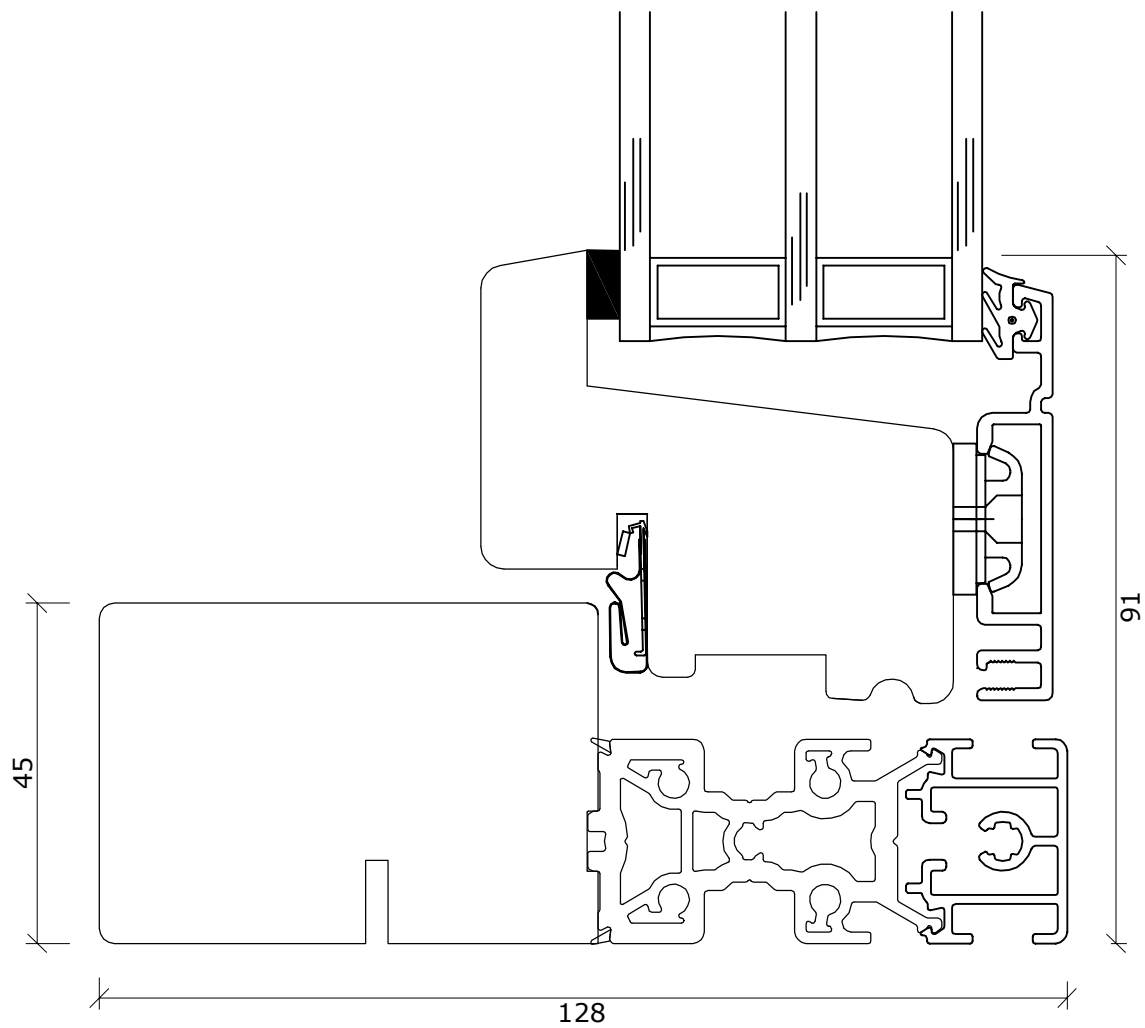


Fabriksvej 4  
 6973 Ørnhøj  
 Tlf 97 38 45 00  
 Tilbud@dana-vinduer.dk  
 www.dana-vinduer.dk

Facadevinduer og -døre i fyrretræ, træ/alu, mahogni og eg

Snit i bundkarm/ramme

DATO:	SIGN:	MÅL:	TEGNINGSNUMMER:
16.08.2013	GSC	1:1	<b>A62-Sv001</b>
05-09-17	GSC		

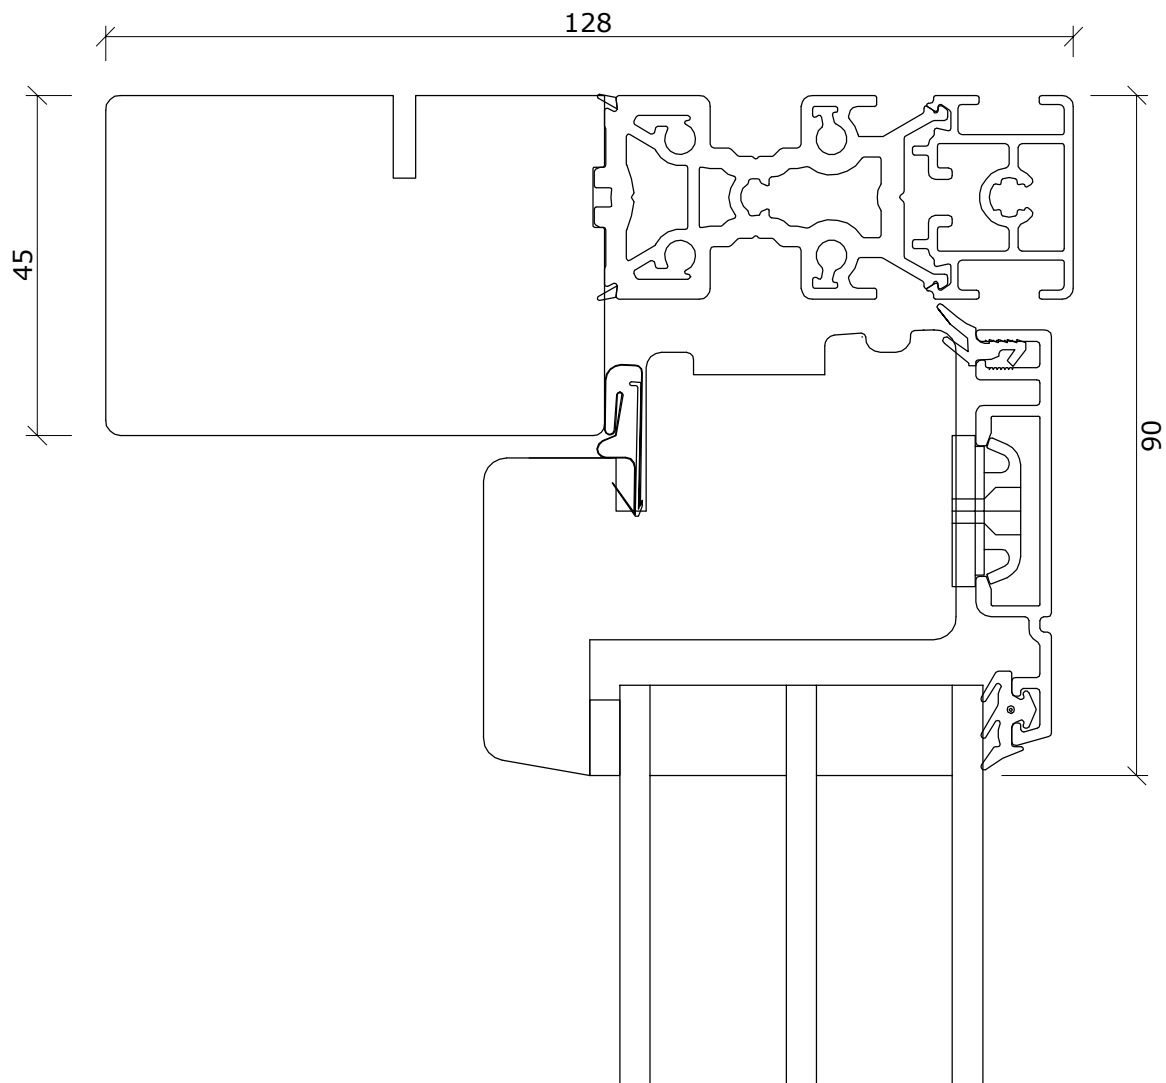


Fabriksvej 4  
 6973 Ørnhøj  
 Tlf 97 38 45 00  
 Tilbud@dana-vinduer.dk  
 www.dana-vinduer.dk

Facadevinduer og -døre i fyrretræ, træ/alu, mahogni og eg

Snit i overkarm/ramme

DATO:	SIGN:	MÅL:	TEGNINGSNUMMER:
13.08.2013	GSC	1:1	<b>A62-Sv002</b>

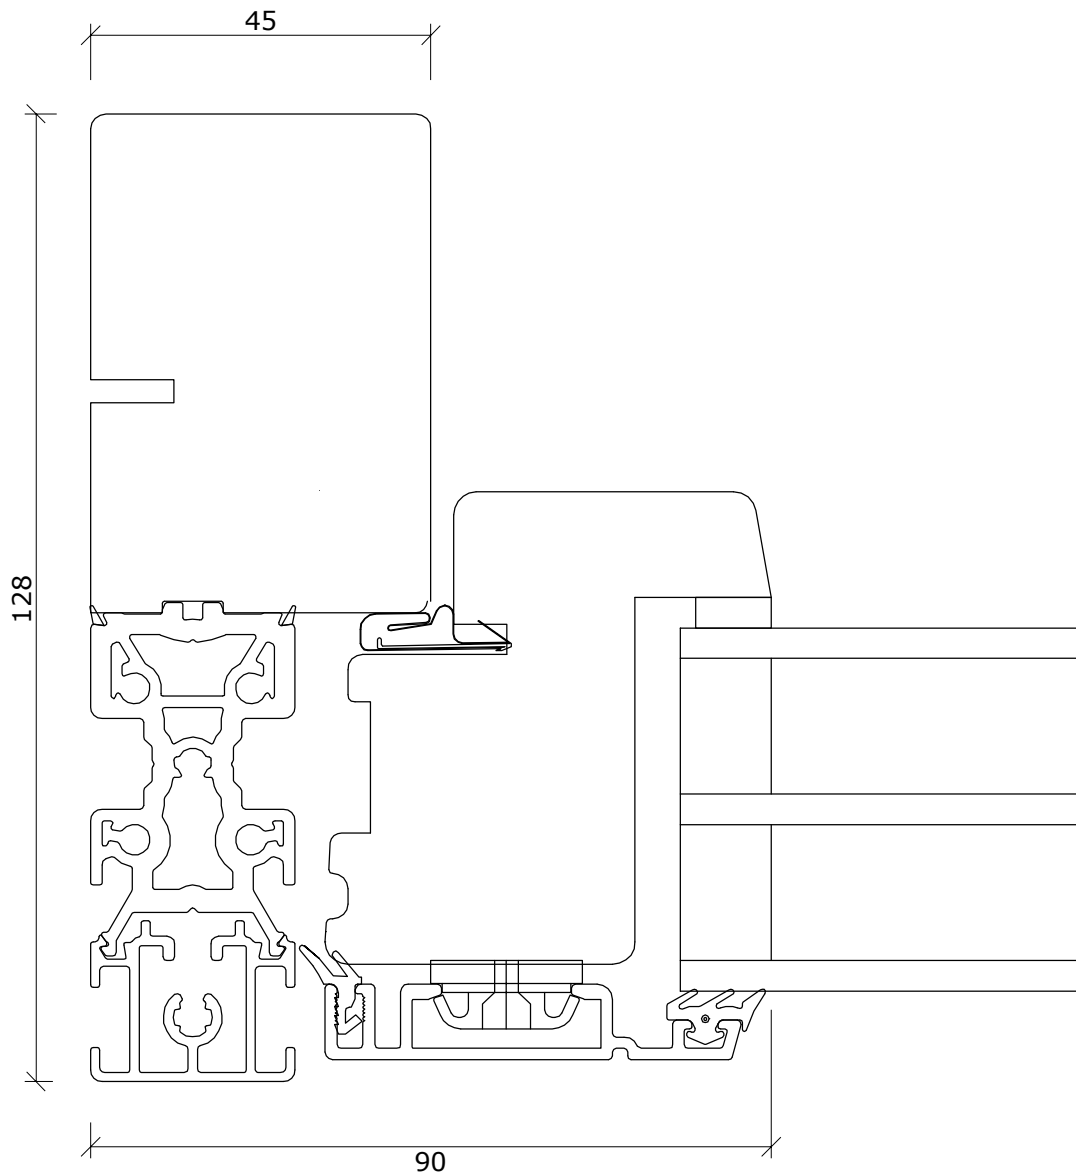


Fabriksvej 4  
 6973 Ørnhøj  
 Tlf 97 38 45 00  
 Tilbud@dana-vinduer.dk  
 www.dana-vinduer.dk

Facadevinduer og -døre i fyrretræ, træ/alu, mahogni og eg

Snit i sidekarm/ramme

DATO:	SIGN:	MÅL:	TEGNINGSNUMMER:
16.08.2013	GSC	1:1	<b>A62-Sv003</b>

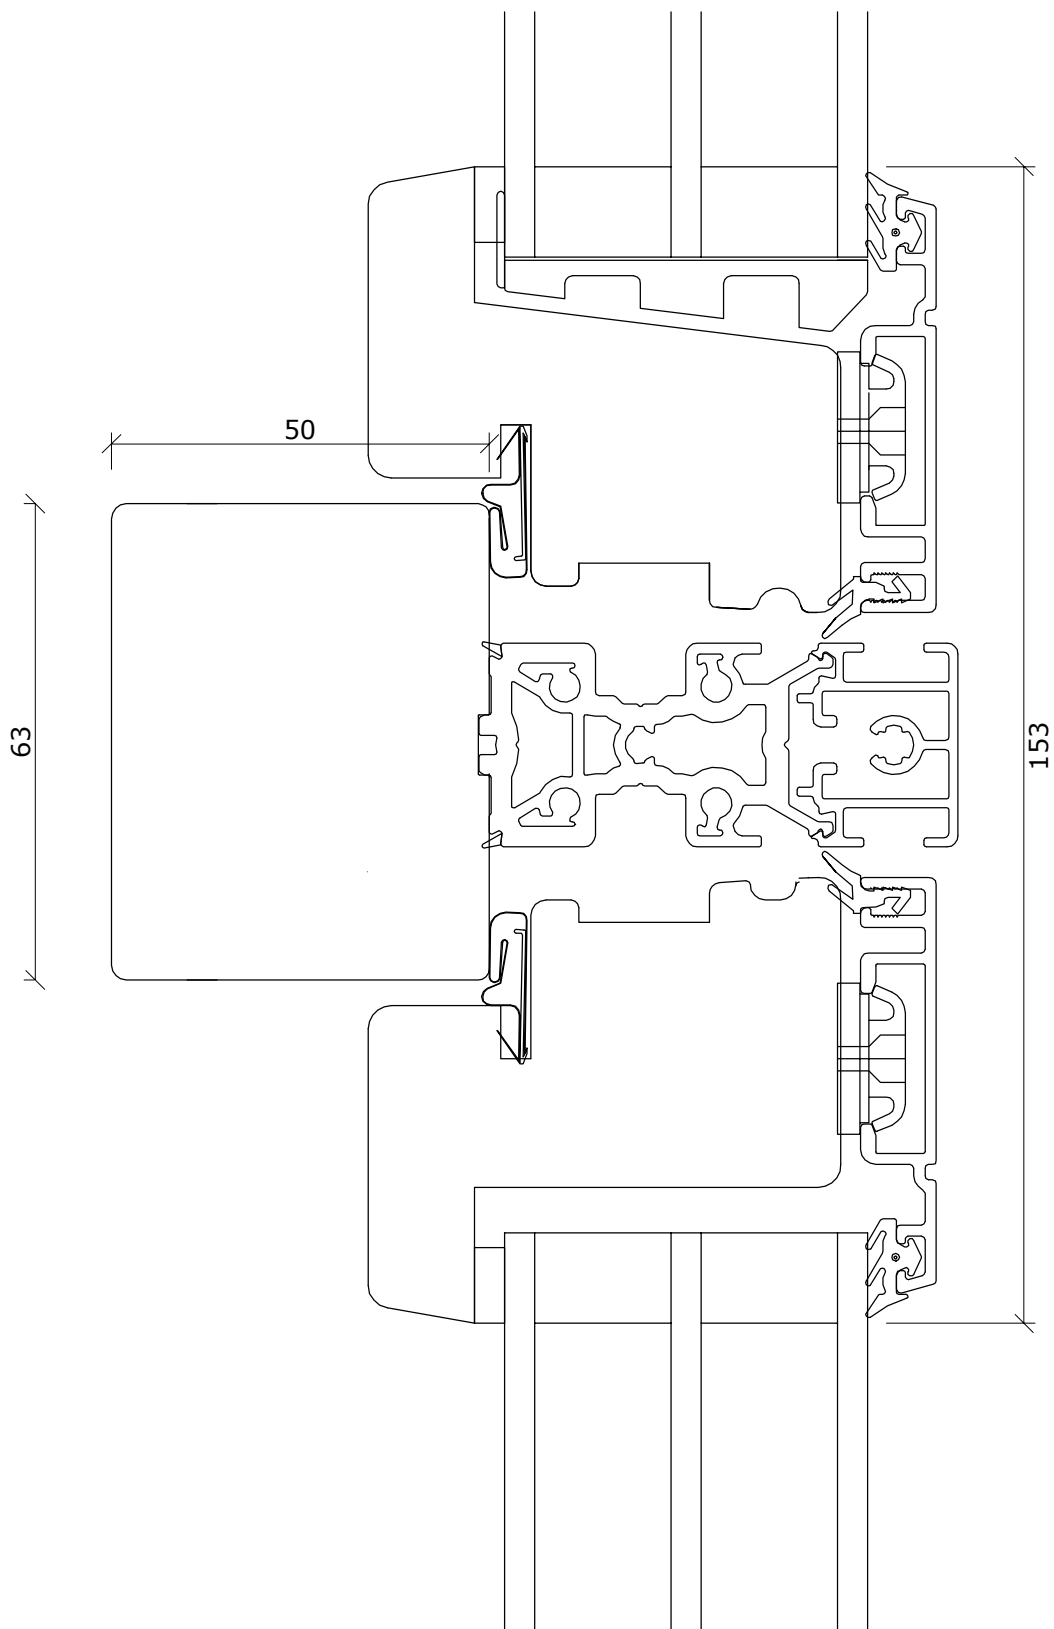


Fabriksvej 4  
 6973 Ørnhøj  
 Tlf 97 38 45 00  
 Tilbud@dana-vinduer.dk  
 www.dana-vinduer.dk

Facadevinduer og -døre i fyrretræ, træ/alu, mahogni og eg

### Snit i vandret post ramme/ramme

DATO:	SIGN:	MÅL:	TEGNINGSNUMMER:
23.08.2013	GSC	1:1	<b>A62-Sv004</b>

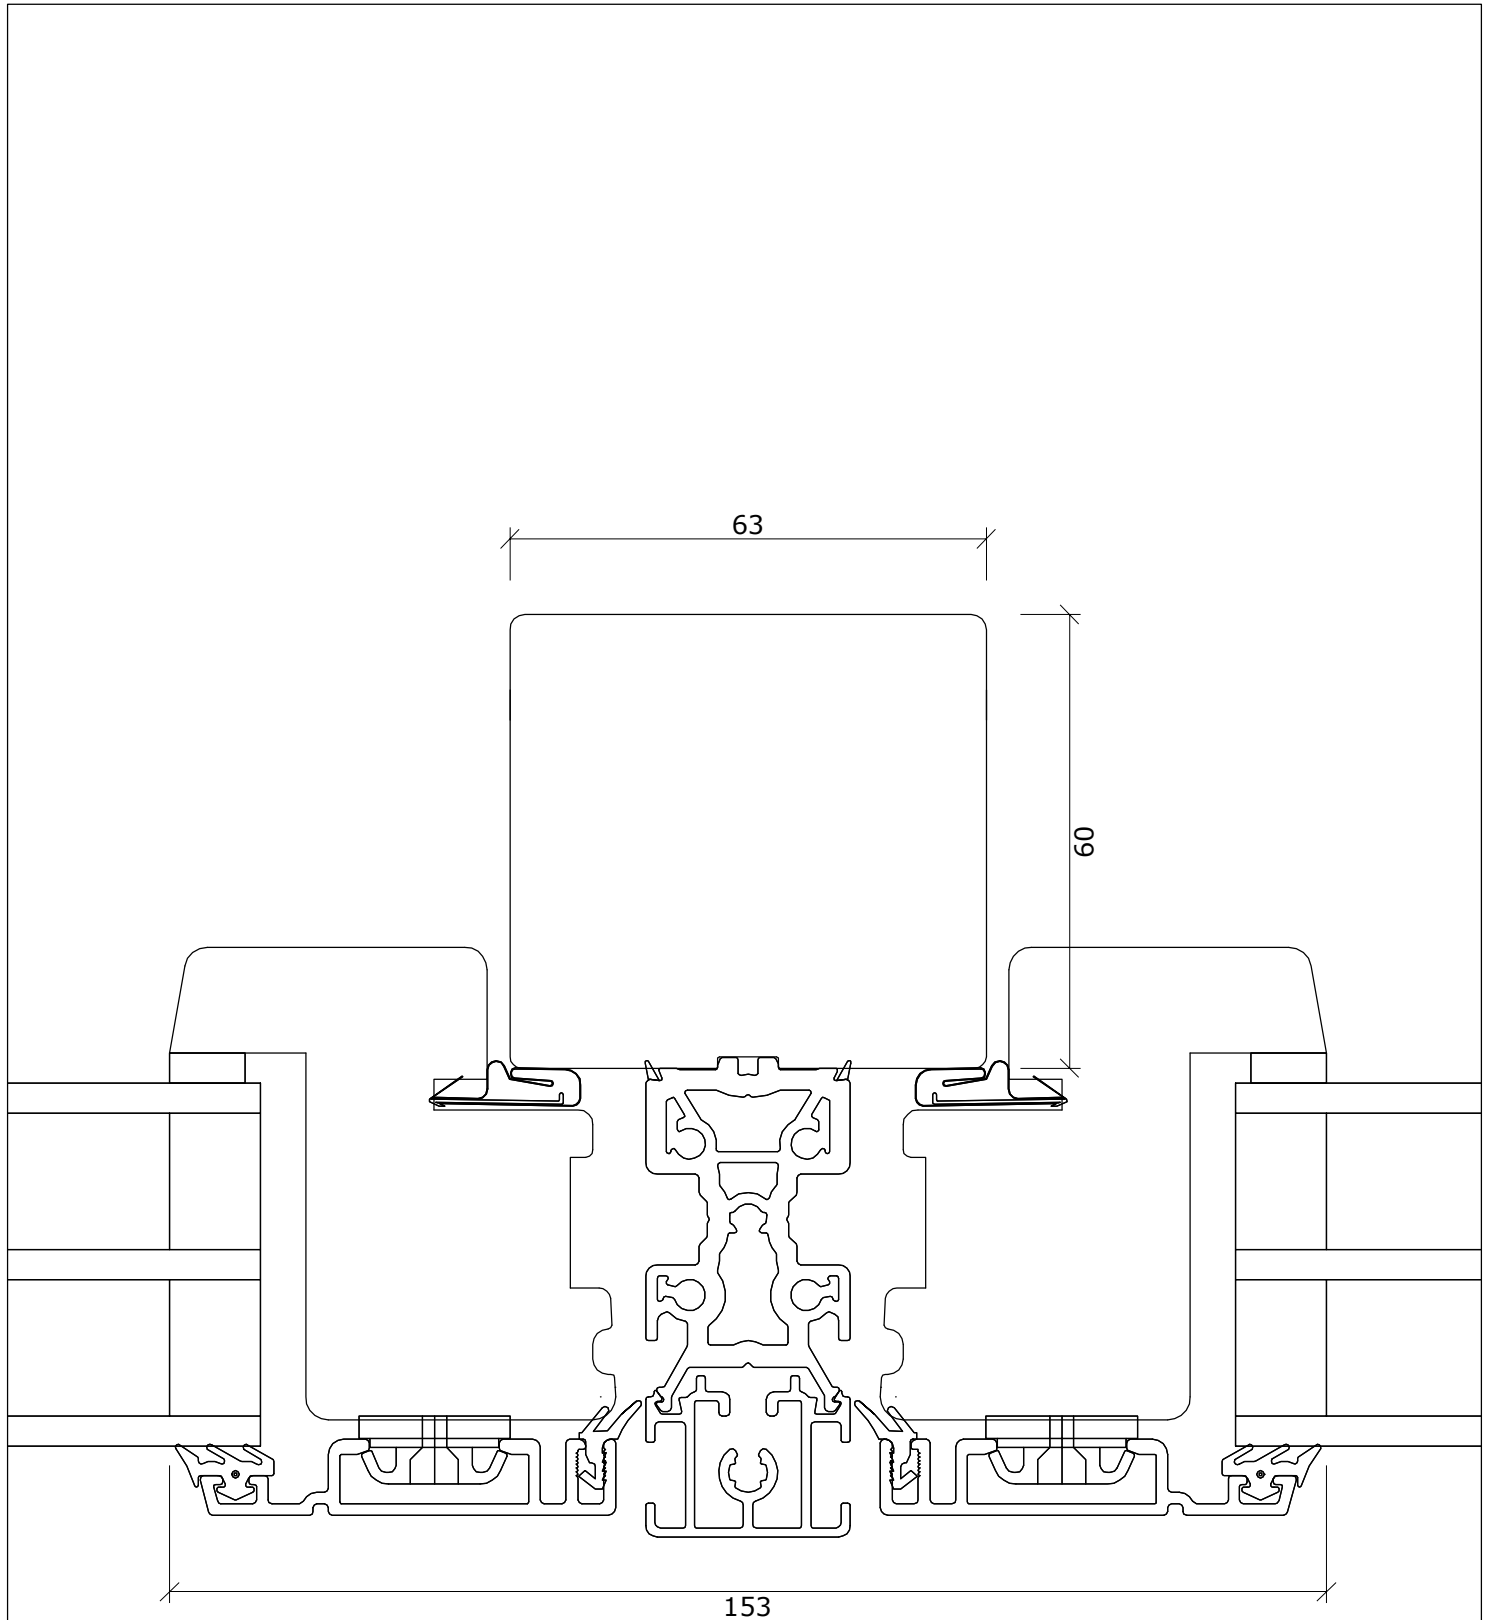


Snit i lodret post ramme/ramme



Fabriksvej 4  
 6973 Ørnhøj  
 Tlf 97 38 45 00  
 Tilbud@dana-vinduer.dk  
 www.dana-vinduer.dk

DATO:	SIGN:	MÅL:	TEGNINGSNUMMER:
19.08.2013	GSC	1:1	<b>A62-Sv005</b>

Facadevinduer og -døre i fyrretræ, træ/alu, mahogni og eg

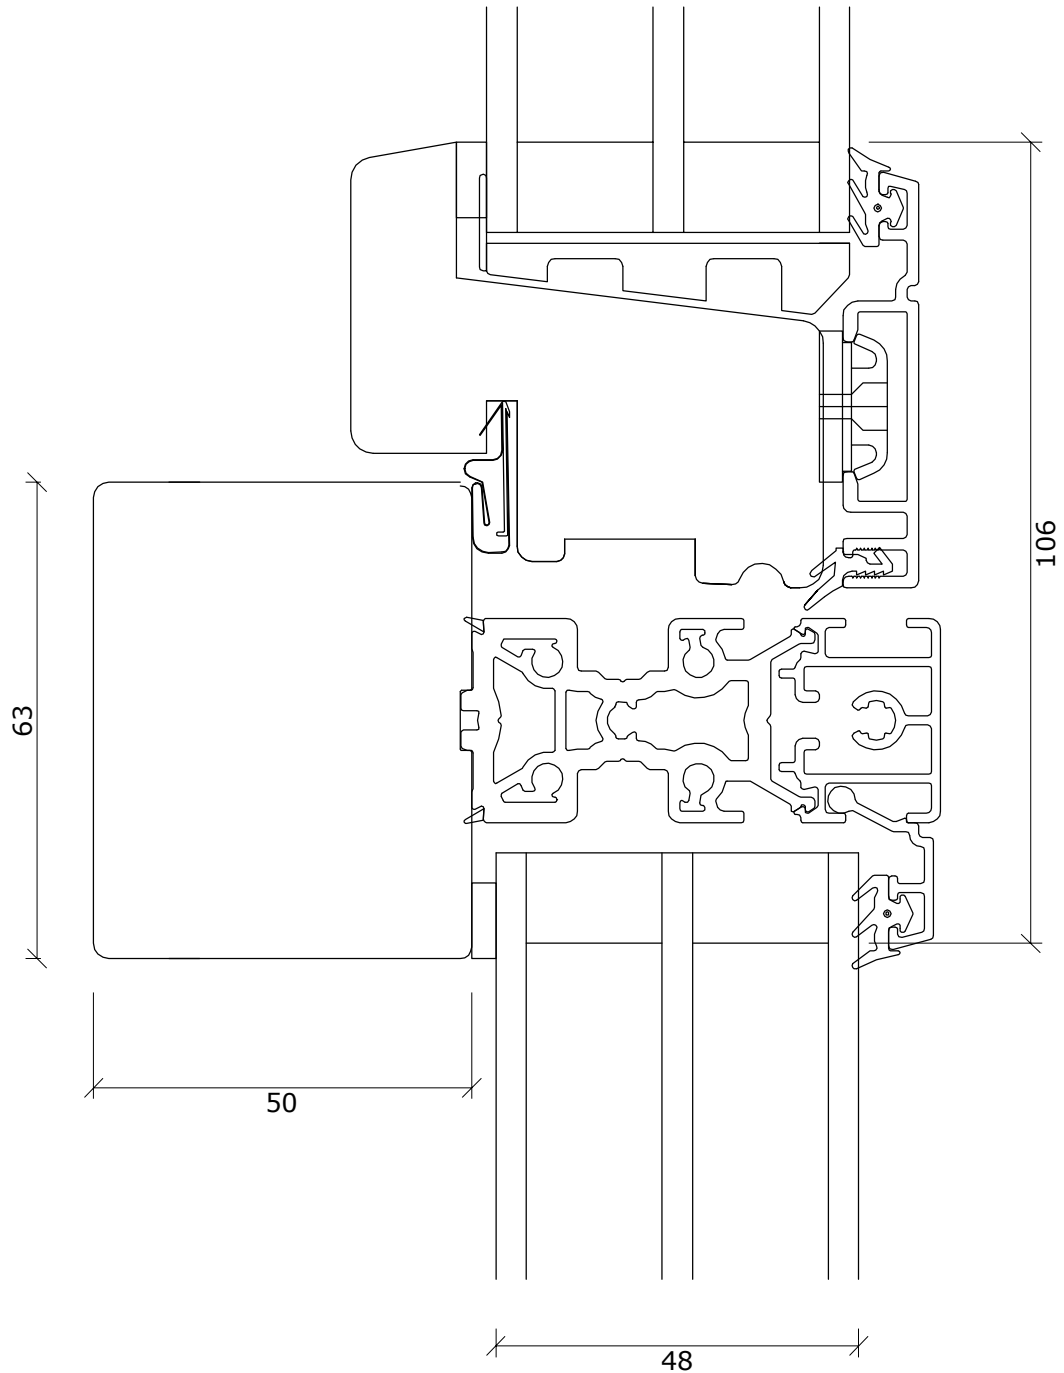


Fabriksvej 4  
 6973 Ørnhøj  
 Tlf 97 38 45 00  
 Tilbud@dana-vinduer.dk  
 www.dana-vinduer.dk

Facadevinduer og -døre i fyrretræ, træ/alu, mahogni og eg

Snit i vandret post ramme/fast karm

DATO:	SIGN:	MÅL:	TEGNINGSNUMMER:
19.08.2013	GSC	1:1	<b>A62-Sv017</b>

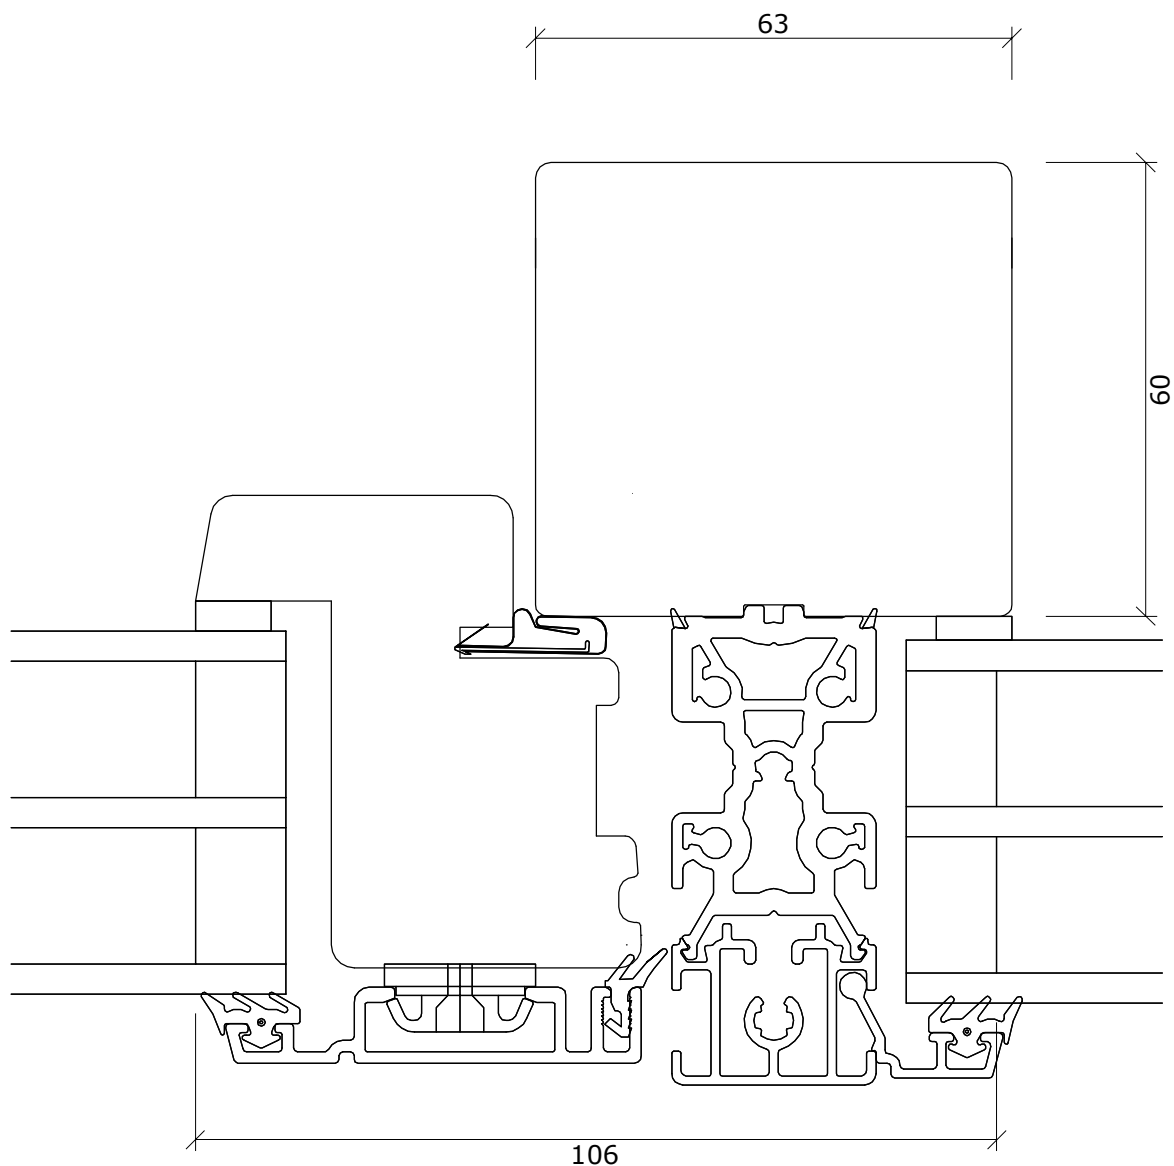

Snit i lodret post ramme/fast karm



Fabriksvej 4  
6973 Ørnhøj  
Tlf 97 38 45 00  
Tilbud@dana-vinduer.dk  
www.dana-vinduer.dk

DATO:	SIGN:	MÅL:	TEGNINGSNUMMER:
19.08.2013	GSC	1:1	<b>A62-Sv019</b>

Facadevinduer og -døre i fyrretræ, træ/alu, mahogni og eg